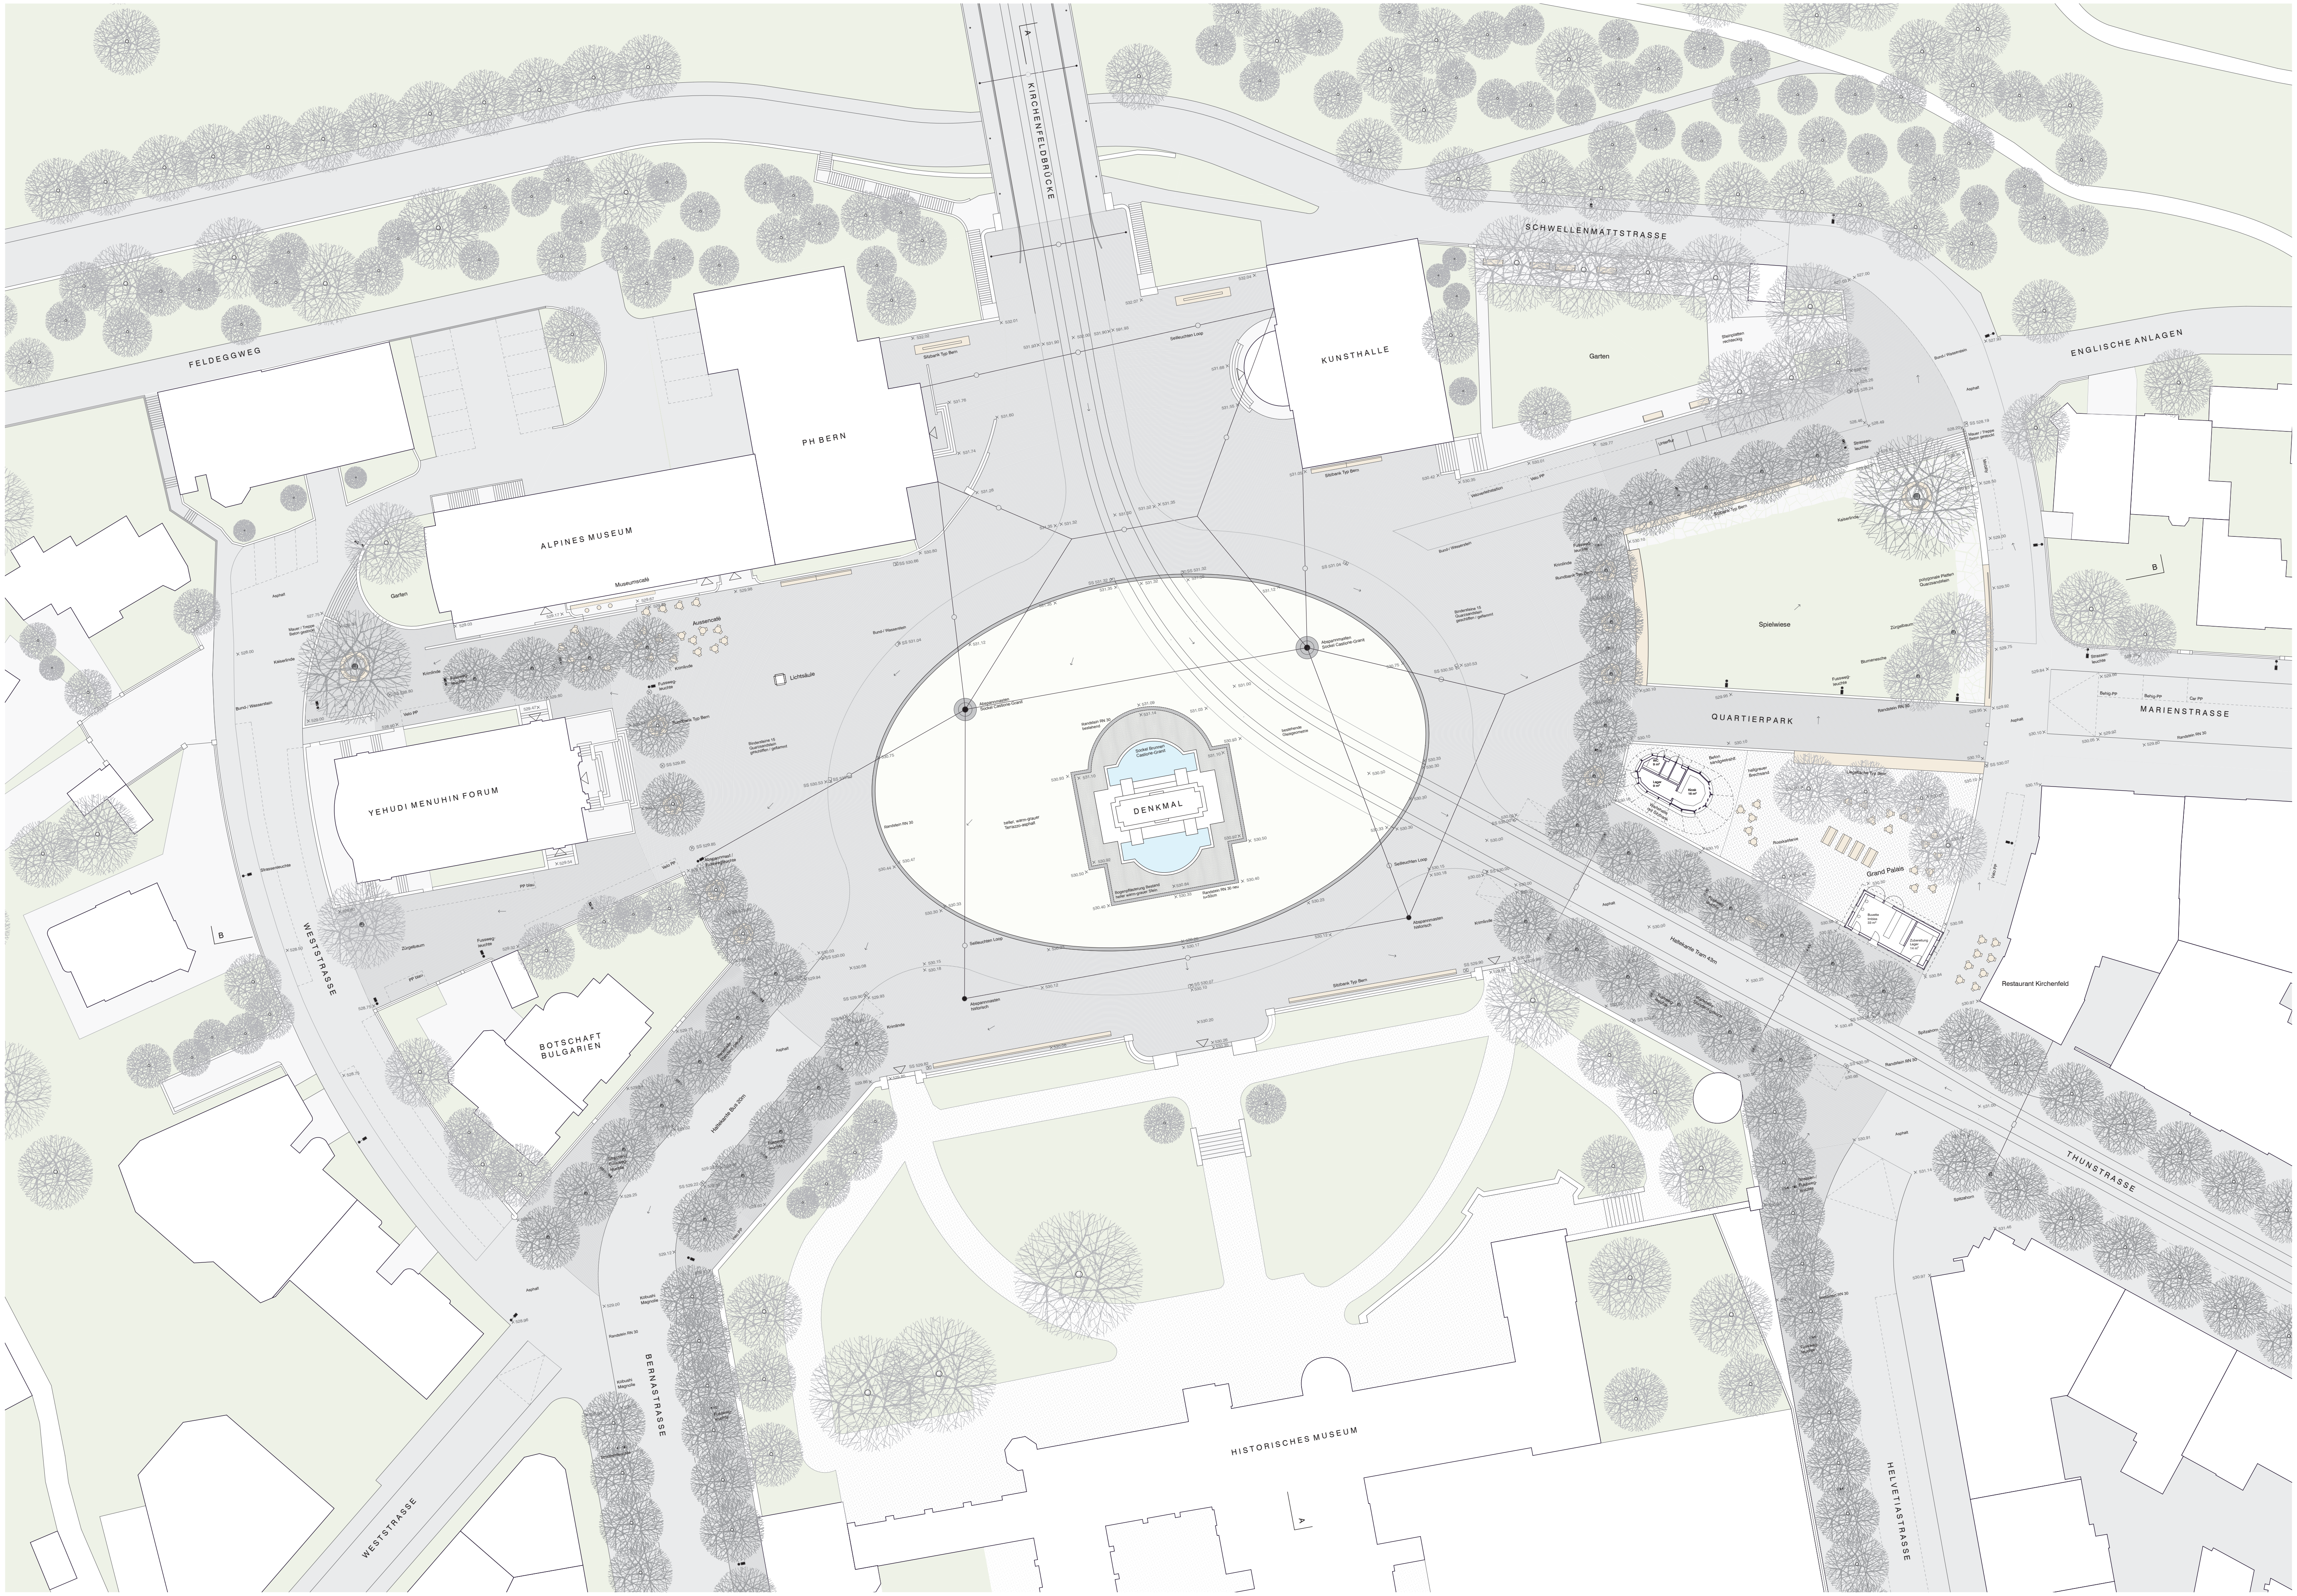
KIRCHENFELDBRÜCKE
A
FELDEGGWEG
SCHWELLENMATTSTRASSE
ENGLISCHE ANLAGEN
MARIENSTRASSE
QUARTIERPARK
THUNSTRASSE
HELVETIASTRASSE
BERNASTRASSE
WESTSTRASSE
WESTSTRASSE
PH BERN
KUNSTHALLE
ALPINES MUSEUM
YEHUDI MENUHIN FORUM
BOTSCHAFT BULGARIEN
HISTORISCHES MUSEUM
DENKMAL
Garten
Garten
Museumscafé
Aussencafé
Lichtsäule
Spielwiese
Grand Palais
Restaurant Kirchenfeld
B
B
Sitzbank Typ Bern
Seilleuchten Loop
Abspannmasten Sockel Castione-Granit
Abspannmasten historisch
Abspannmast / Fussweglleuchte
Bund-/ Wasserstein
Bindersteine 15 Quarzsandstein geschliffen / geflammt
heller, warm-grauer Terrazzo-asphalt
Randstein RN 30
Randstein RN 30 bestehend
Randstein RN 30 neu h=50cm
Sockel Brunnen Castione-Granit
Bogenpflästerung Bestand heller warm-grauer Stein
bestehende Gleisgeometrie
Rundbank Typ Bern
Krimlinde
Kaiserlinde
Zürgelbaum
Blumenesche
Rosskastanie
Spitzahorn
Kobushi Magnolie
Fussweg-leuchte
Strassen-leuchte
Strassen-/ Fussweg-leuchte
Strassenleuchte
Mauer / Treppe Beton gestockt
Asphalt
Velo PP
PP blau
Behig-PP
Car PP
Mobility
Veloverleihstation
Unterflur
Steinplatten rechteckig
polygonale Platten Quarzsandstein
Beton sandgestrahlt
hellgrauer Brechsand
Liegefläche Typ Bern
WC 9 m²
Lager 9 m²
Kiosk 16 m²
Wartehalle mit Sitzbank
Buvette Imbiss 33 m²
Zubereitung Lager 14 m²
Haltekante Tram 43m
Haltekante Bus 20m
Wartehalle Standard gekürzt

GESTALTUNGSPLAN 1:250

1 2 5 10 20

COLOMBO | PROJEKTWETTBEWERB HELVETIAPLATZ BERN