


**Zukunft Bahnhof Bern (ZBB): Verkehrsmassnahmen im ersten Ausbauschnitt;
Projektierungskredit (Phase Vorprojekte): Beilage**

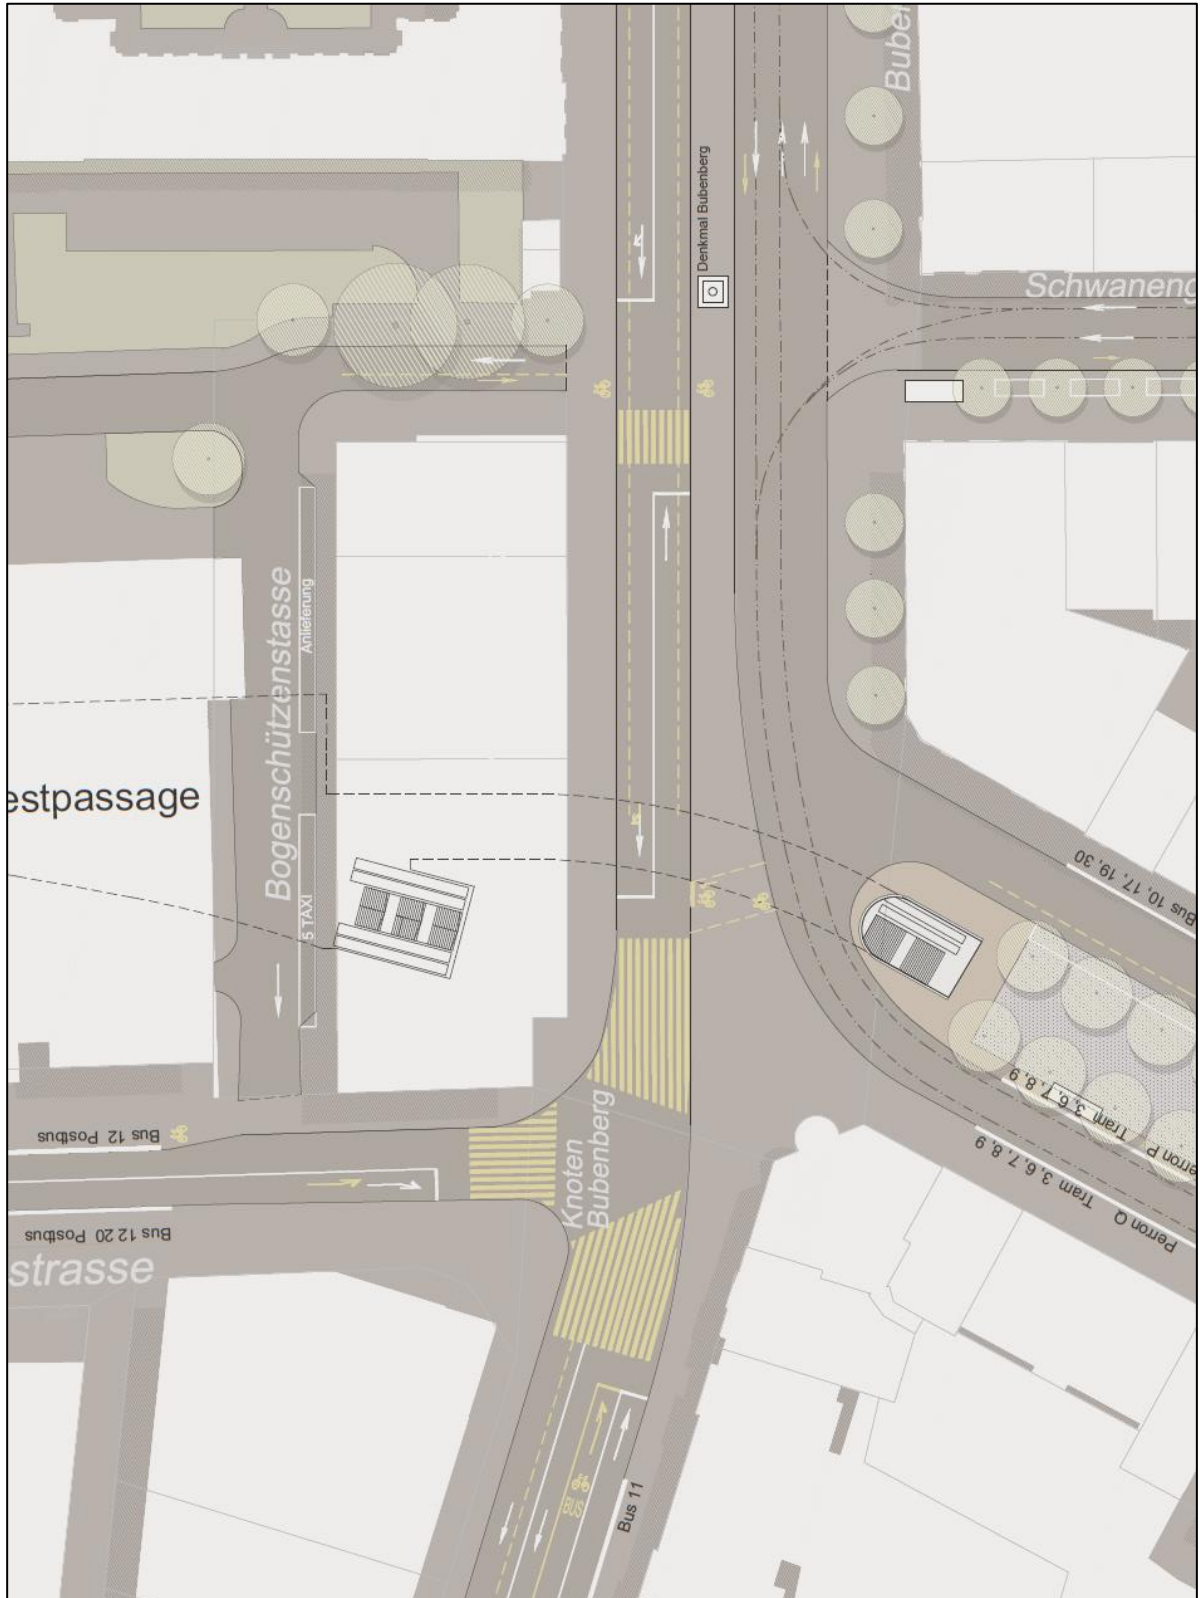

Betriebs- und Gestaltungskonzept 2015: Variante 1 mit ergänzender Unterführung und Denkmal auf dem Bubenbergrastplatz