2 Strassenbau

2.5 Tram-, Bus-, Kombihaltestellen, Verkehrsinseln

2.5.1.1 Tramhaltestelle: Niveaugleicher Einstieg (Normalfall)
Massstab 1: 25

Fall A: mit Veloverkehr oder in Kurve (Radien ≥ 150 m)

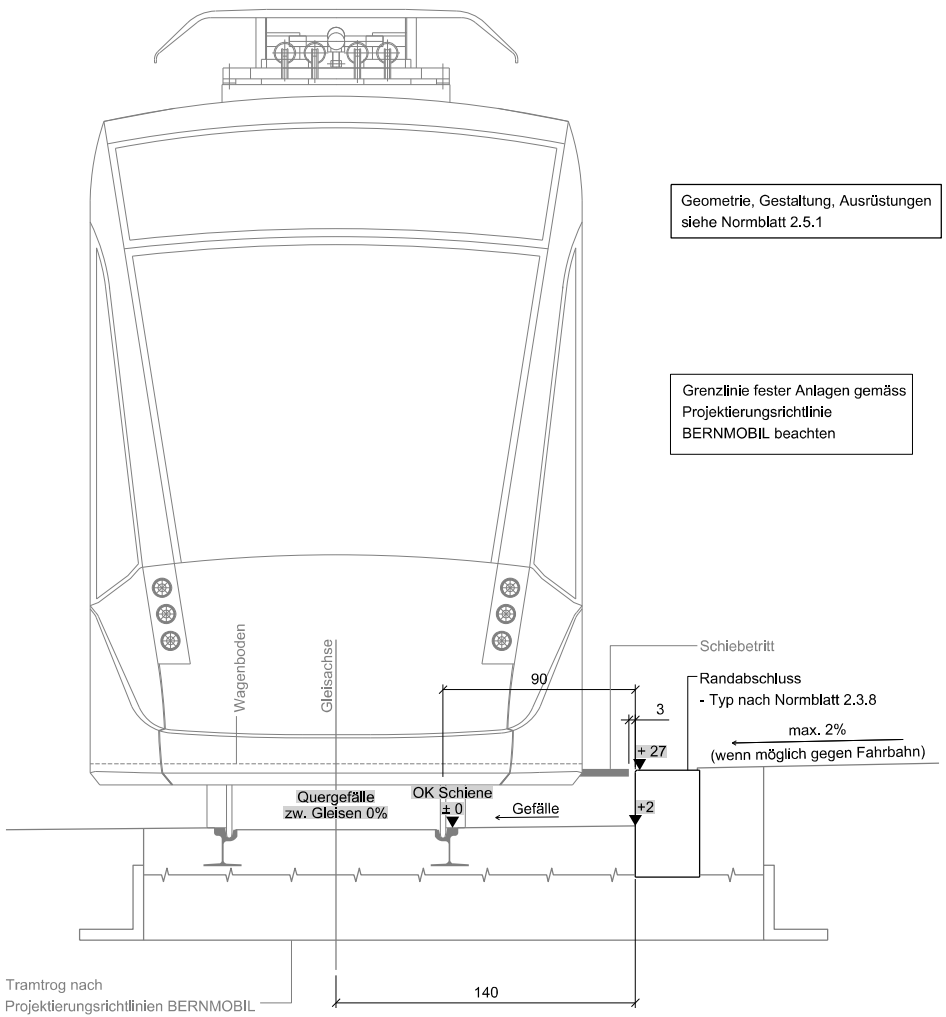
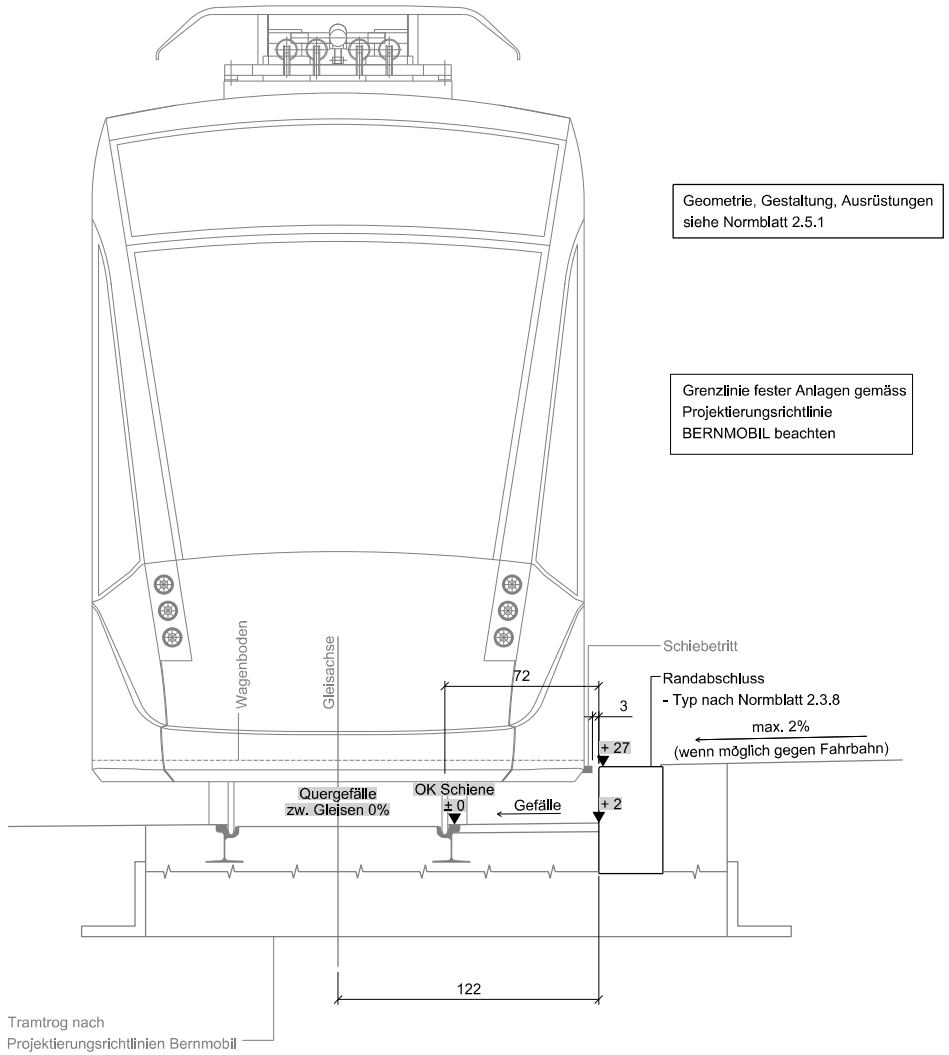
Fall B: niveaugleicher Einsteig ohne Veloverkehr