2 Strassenbau
2.6 **Busplatten**
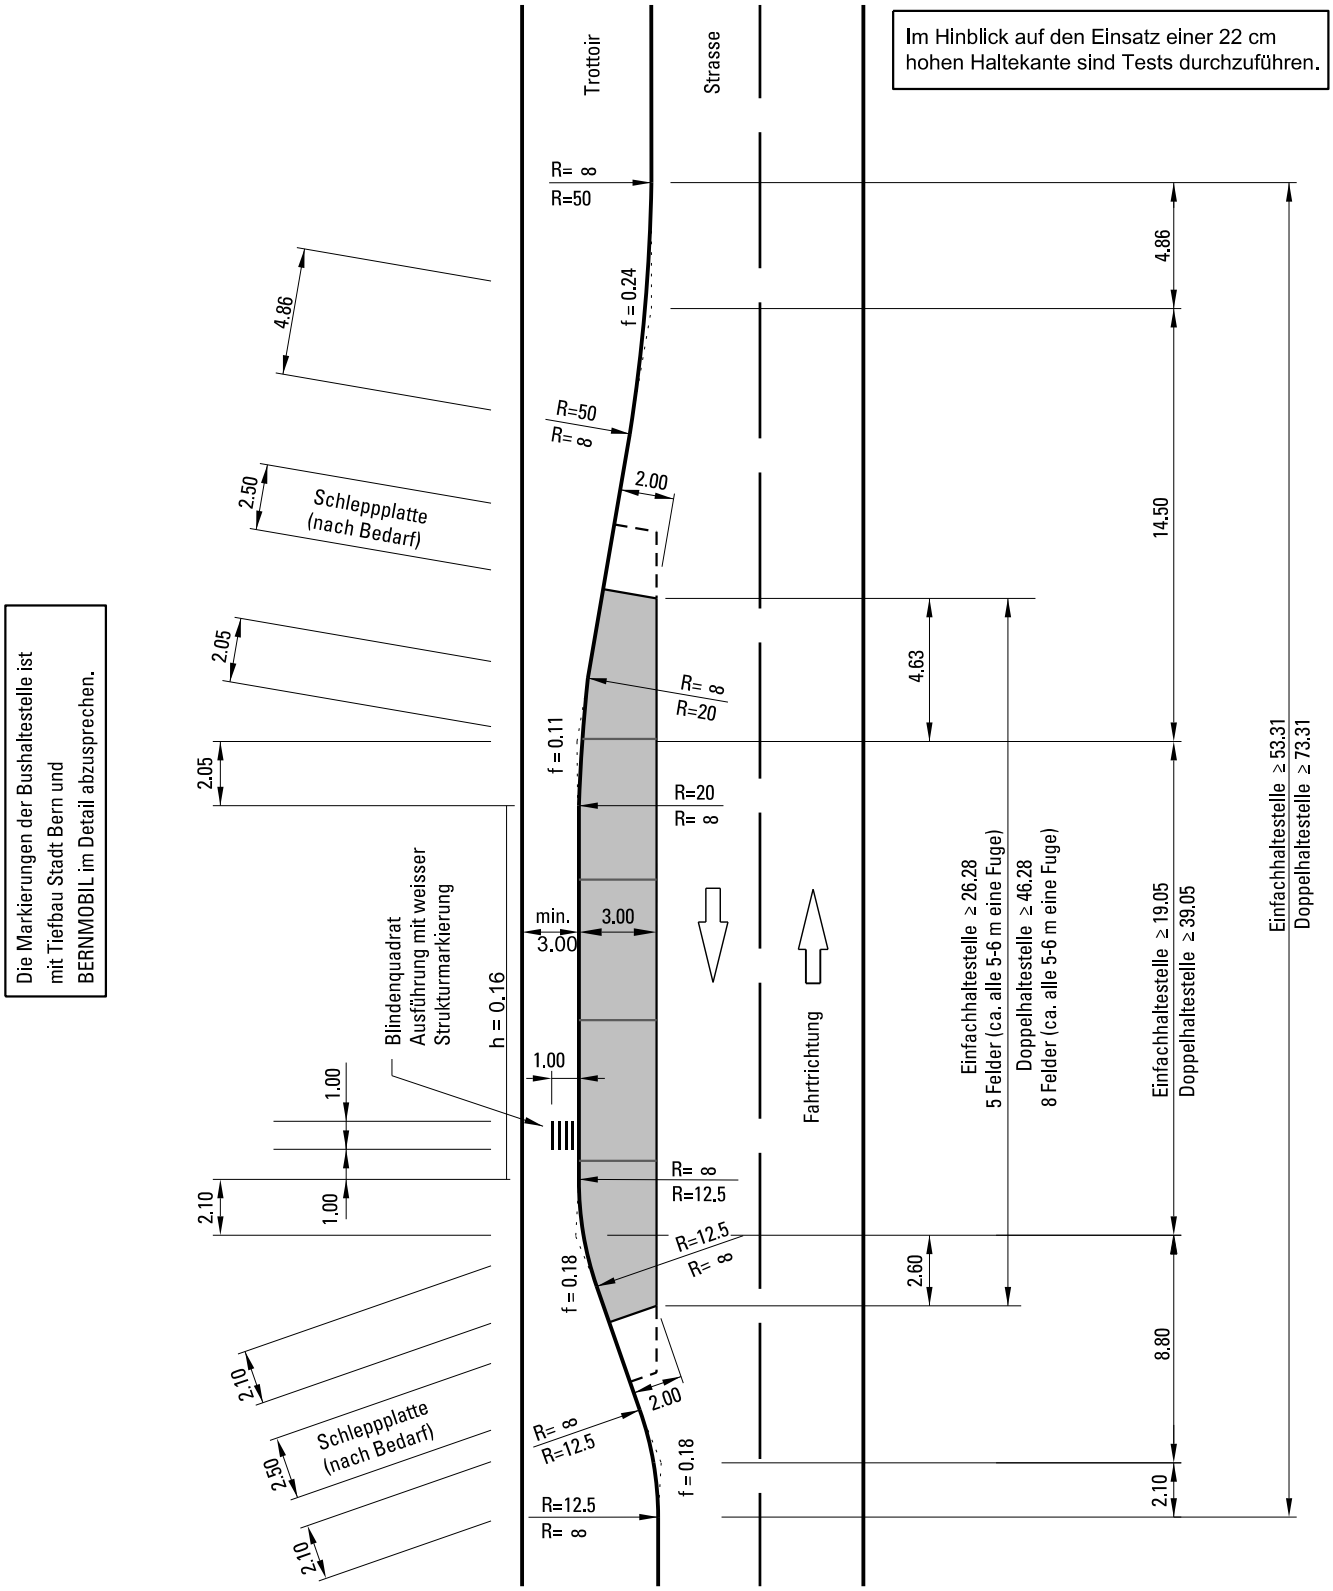
2.6.3 Geometrie Haltebucht