


2 Strassenbau

2.8 Verkehrsbezogene Ausstattungen

2.8.7 Sockelfundament für Helvetia Abfallbehälter 110 l Massstab 1 : 10 (Masse in cm)

Brunnenring Ø 40 cm (innen), Baulänge 10 cm (ausser Ø ~ 50 cm)
Gewicht: 11 Kg

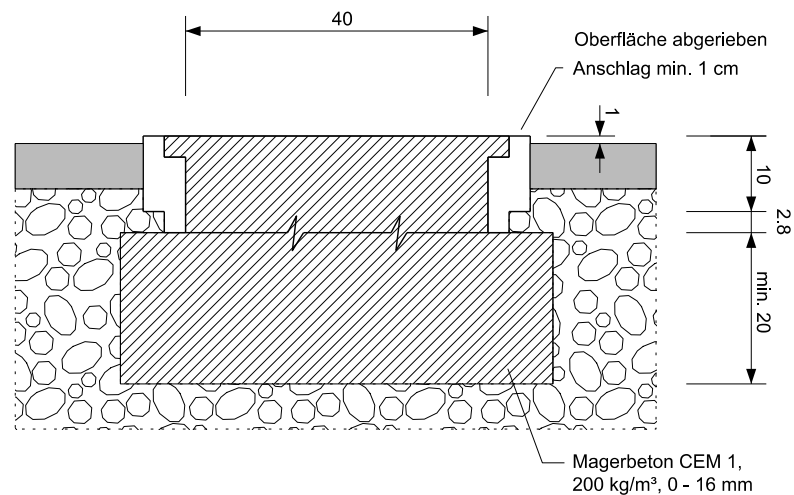

Nach dem Aushärten des Betons wird der Helvetia Abfallbehälter 110 l (Durchmesser 47.8 cm, Höhe 109.0 cm) auf das Fundament aufgeschraubt.