


Normalien

**2 Strassenbau**  
**2.8 Verkehrsbezogene Ausstattungen**

2.8.7 Sockelfundament für Helvetia Abfallbehälter 110 l  
Massstab 1 : 10 (Masse in cm)

Brunnenring Ø 40 cm (innen), Baulänge 10 cm (ausser Ø ~ 50 cm)  
Gewicht: 11 Kg

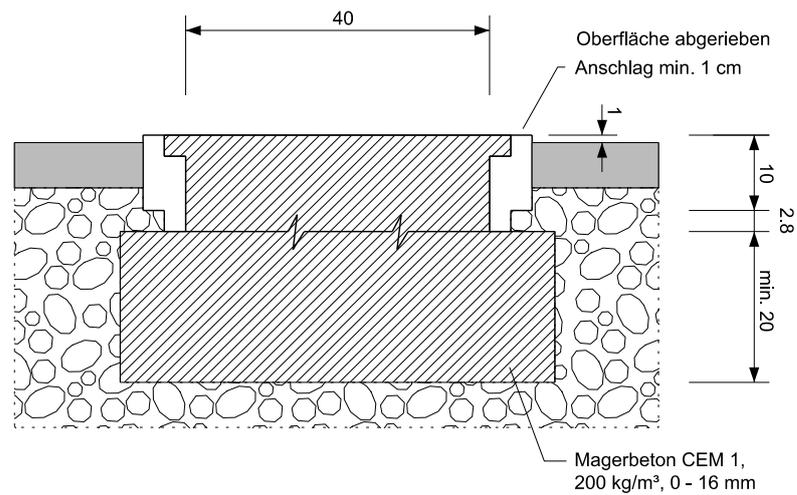

Nach dem Aushärten des Betons wird der Helvetia Abfallbehälter 110 l (Durchmesser 47.8 cm, Höhe 109.0 cm) auf das Fundament aufgeschraubt.