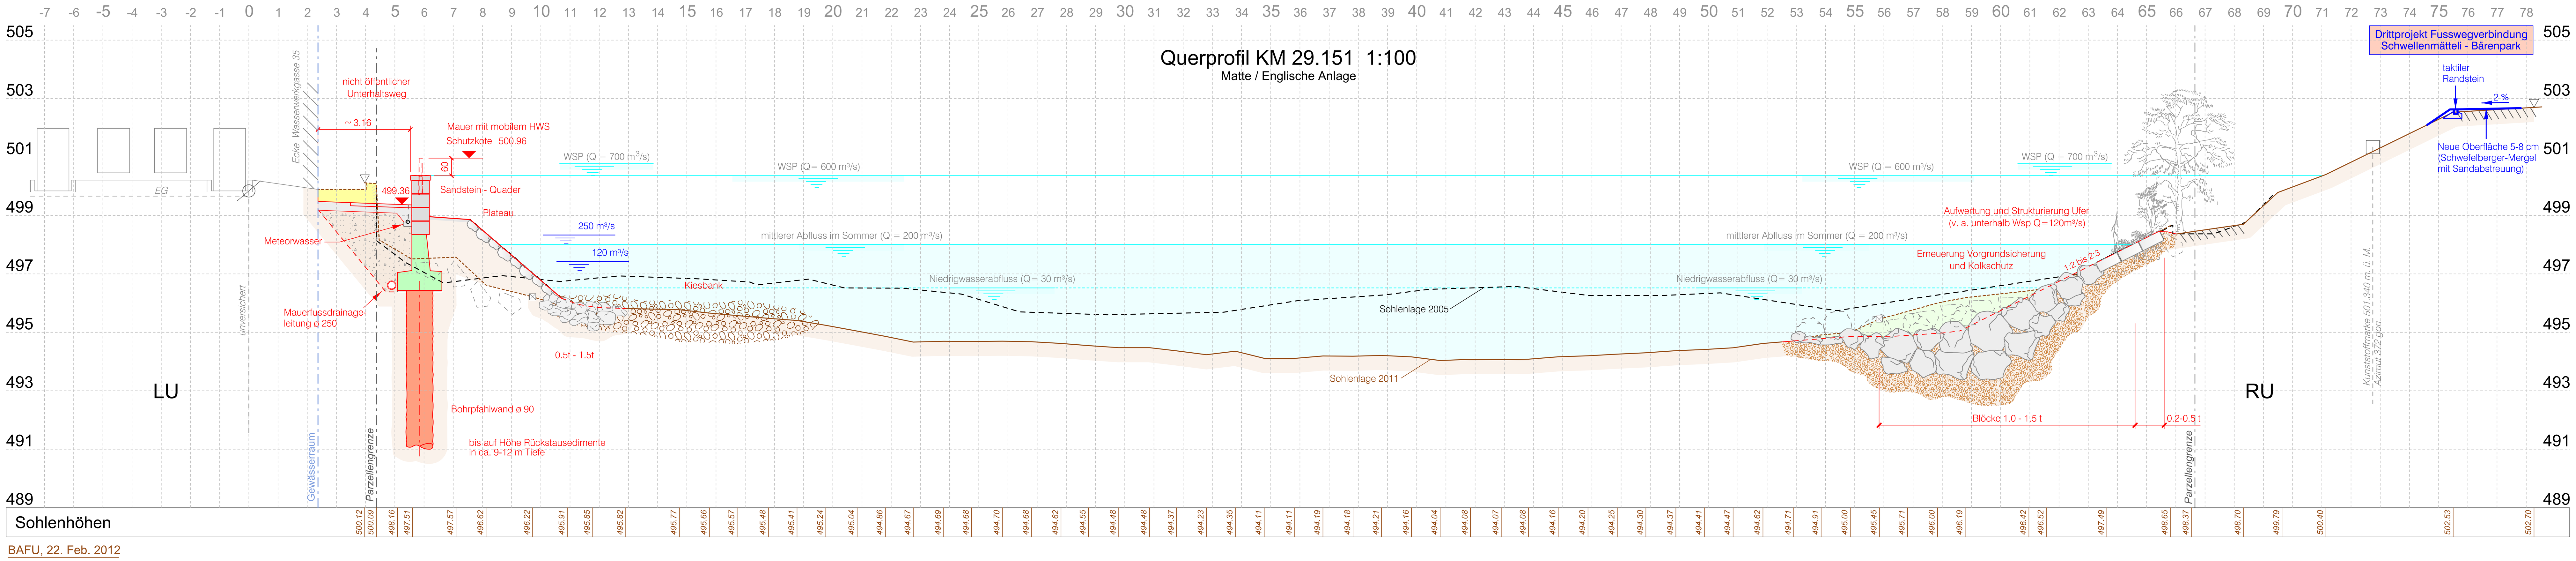

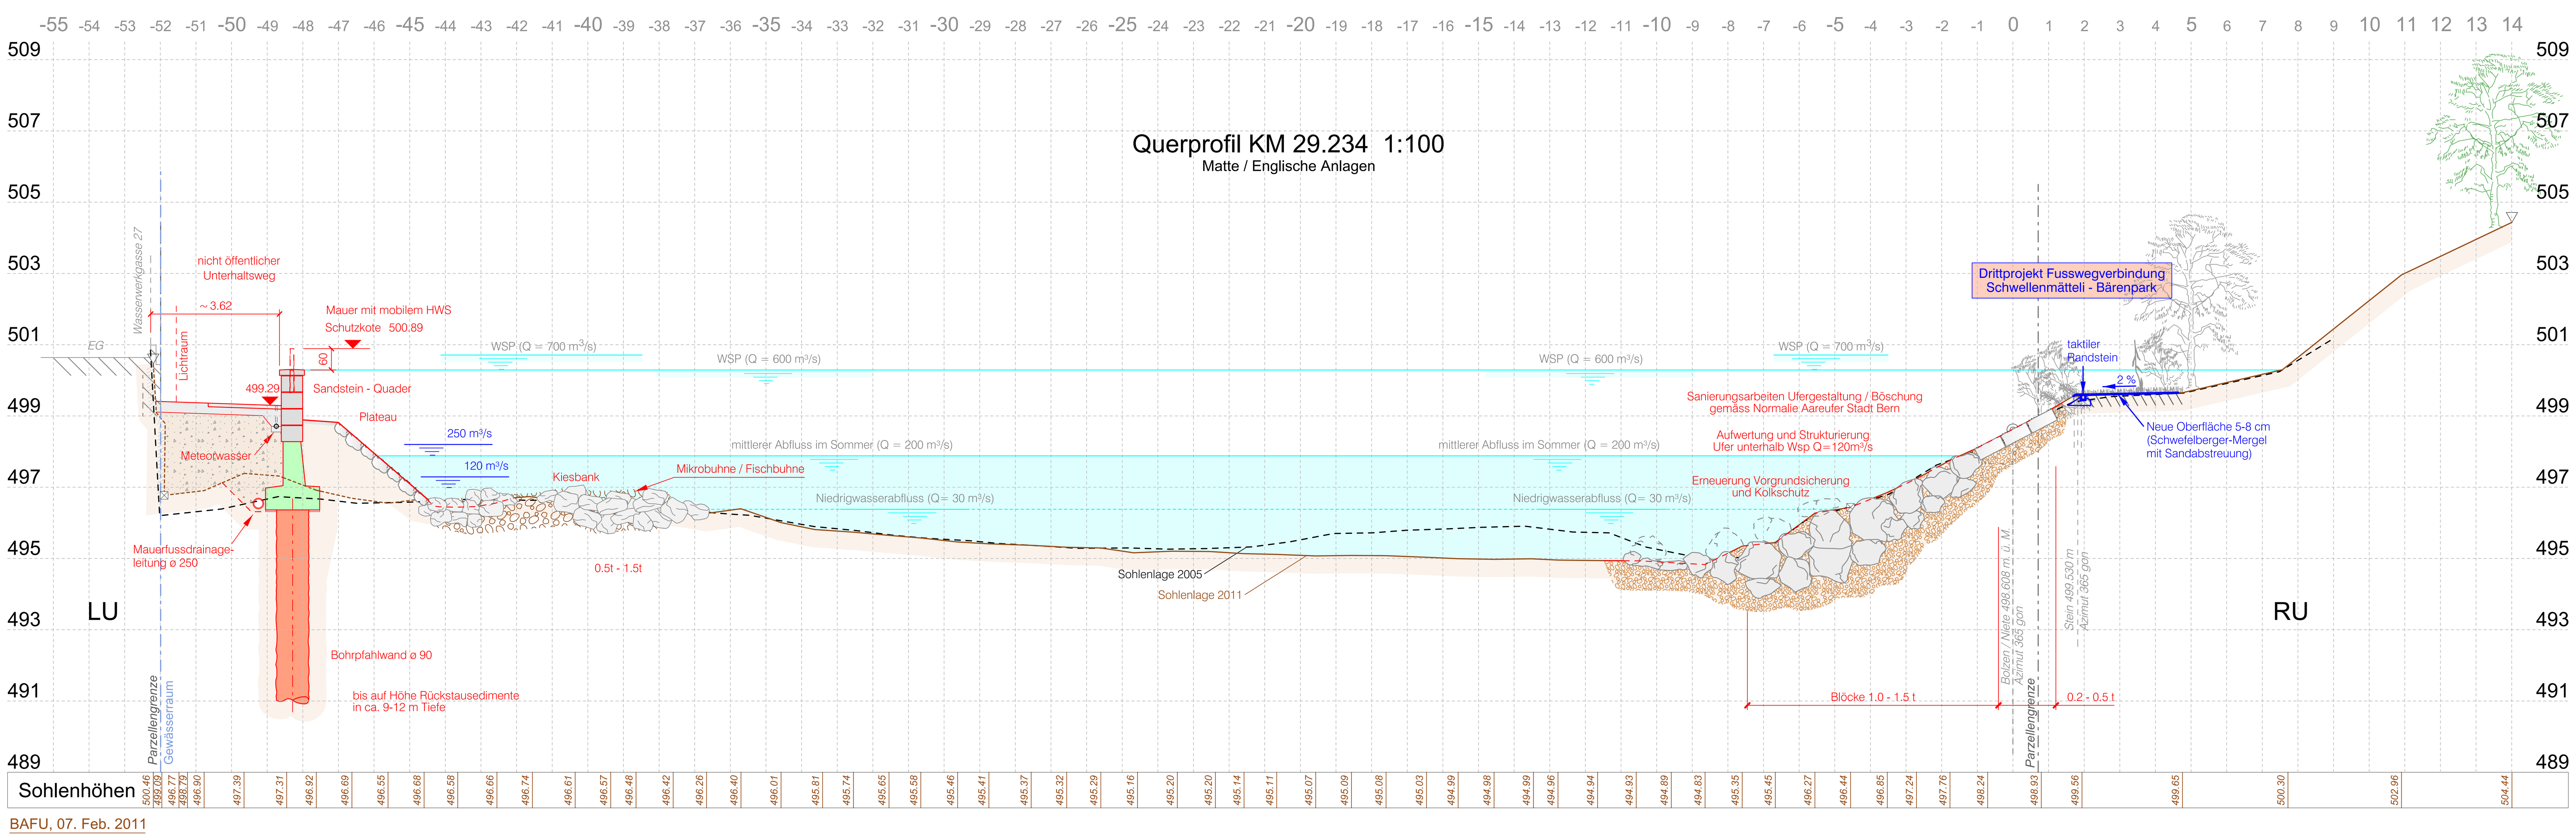

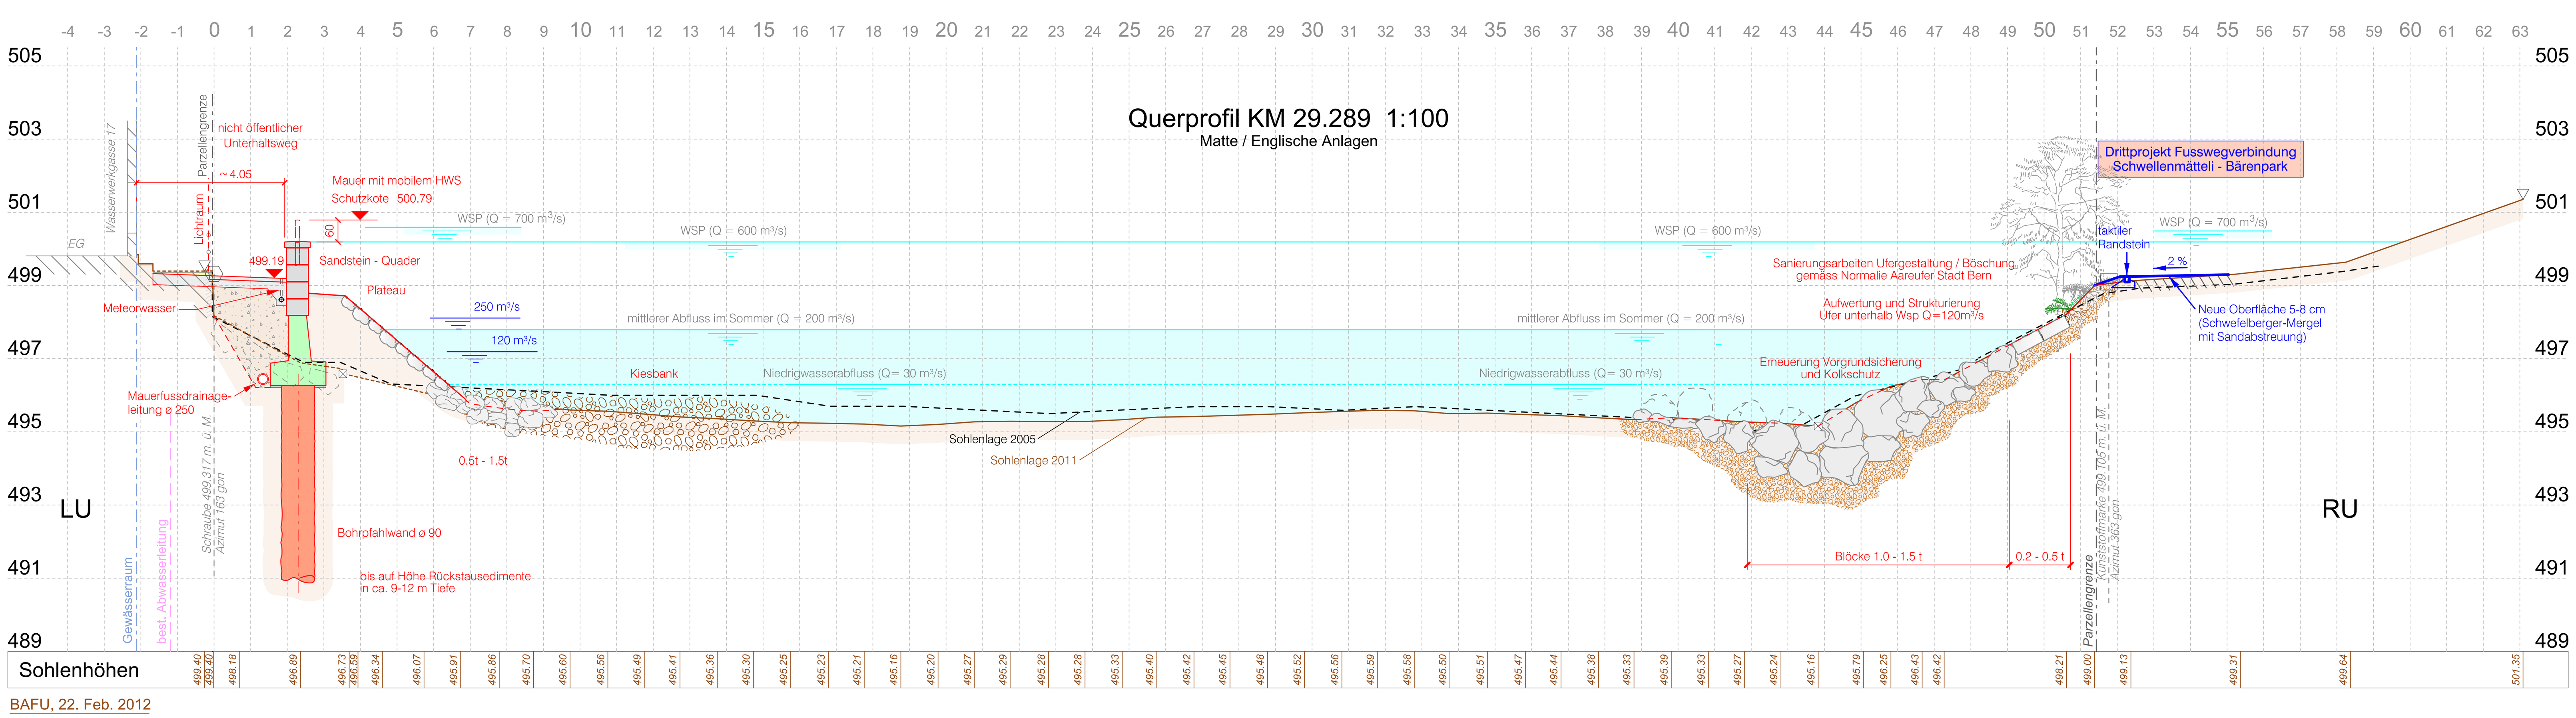

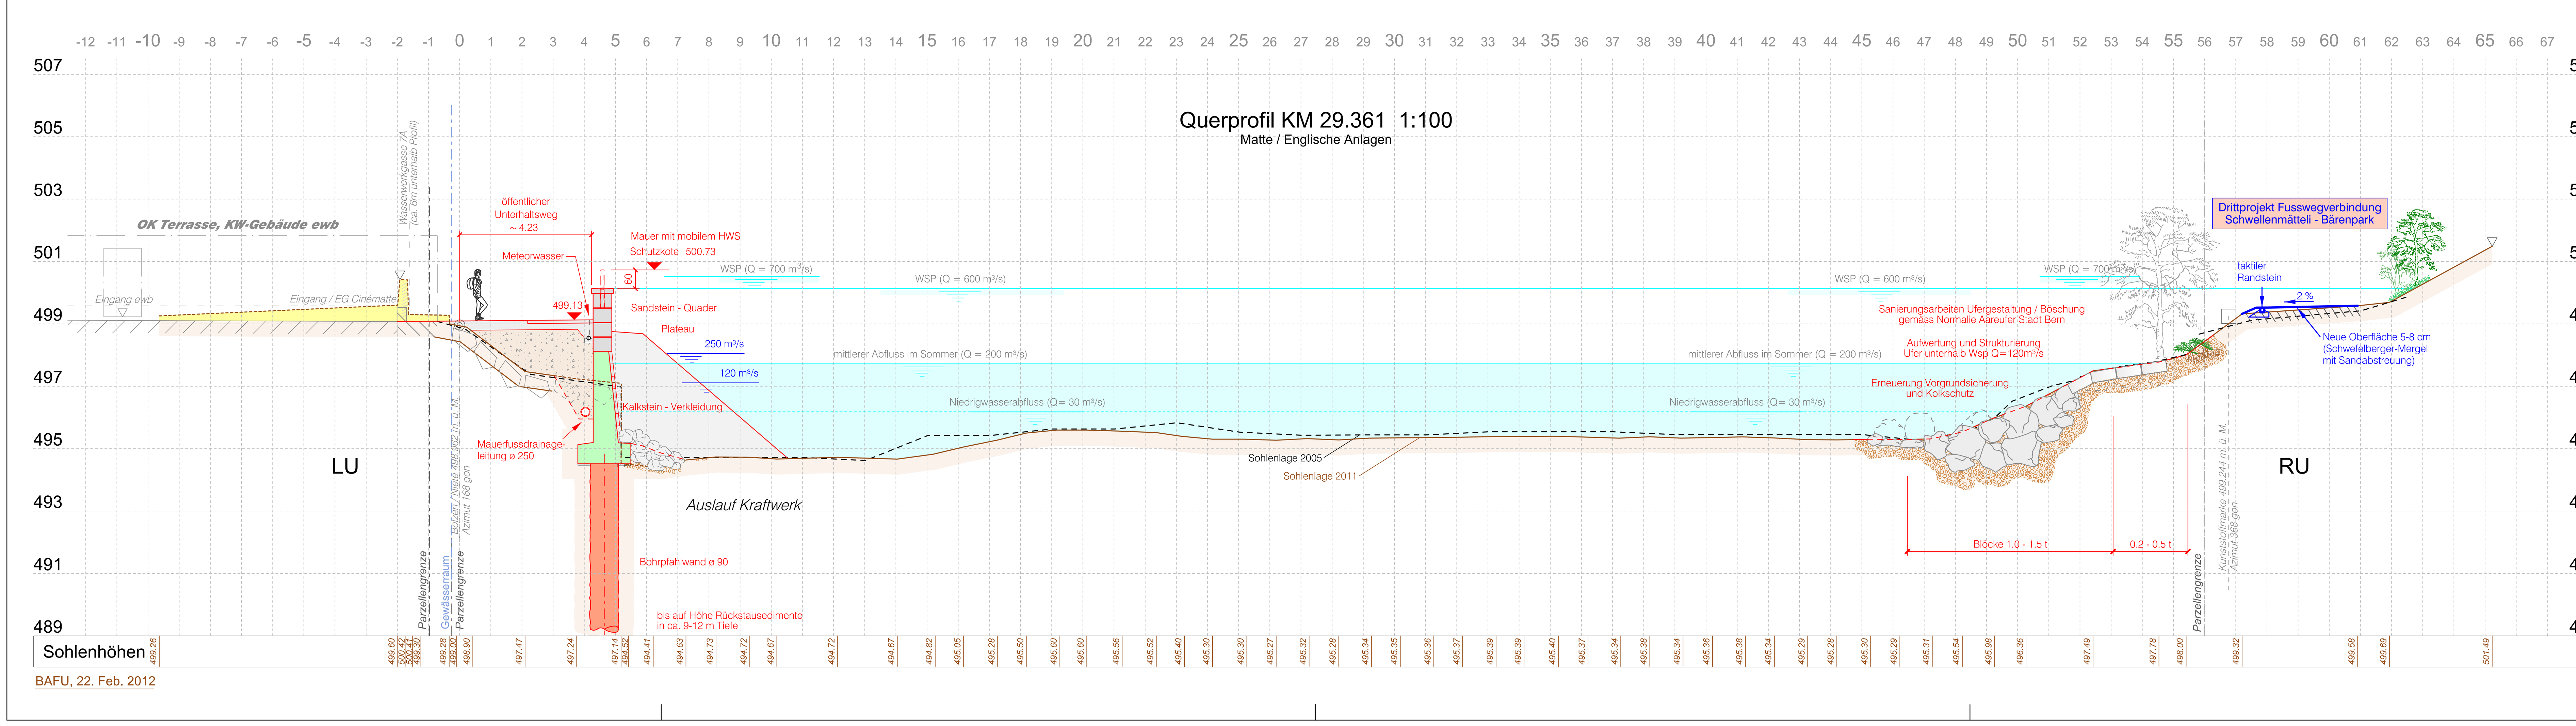

J:\Projekt\14.5\14.50521\33 Auflageprojekt\CAD\14_50521_33_005.dgn

Tiefbauamt
Stadt Bern

Oberingenieurkreis II

Bau-, Verkehrs- und Energiedirektion des Kantons Bern
Tiefbauamt

Wasserbauplan
Beilage B.3.4

Gemeinde	Bern	Dossier-Datum	22.05.2018
Erfüllungspflichtige	Stadt Bern	Revidiert	
Gewässernummer	37	Projekt-Nr.	599 070
Gewässer	Aare		
Plan-Nr.	14.50521.33.005_2	Format	89 / 105
Datum / Rev.	22.05.2018	Gez. / Freigabe	

Hochwasserschutz Aare Bern
Gebietsschutz Quartiere an der Aare

Unterlage

Querprofile 1:100
Blatt 4: KM 29.151, 29.234, 29.289 und 29.361
Matte / Englische Anlage

Projektverfassende

Generalplanerteam HWS Aarebogen:
p.A.
Emch+Berger AG Bern
Seestrasse 7
CH-3700 Spiez
Tel. +41 33 650 75 75
www.emchberger.ch

IUB Engineering

Flussbau AG SAH
dipl. Ing. ETH/SIA flussbau.ch

Rolf Mühlethaler
Architekt BSA SIA

w+s
Landschaftsarchitekten AG

Wasserbauplangenehmigung: