



BAFU, 08. Feb. 2011

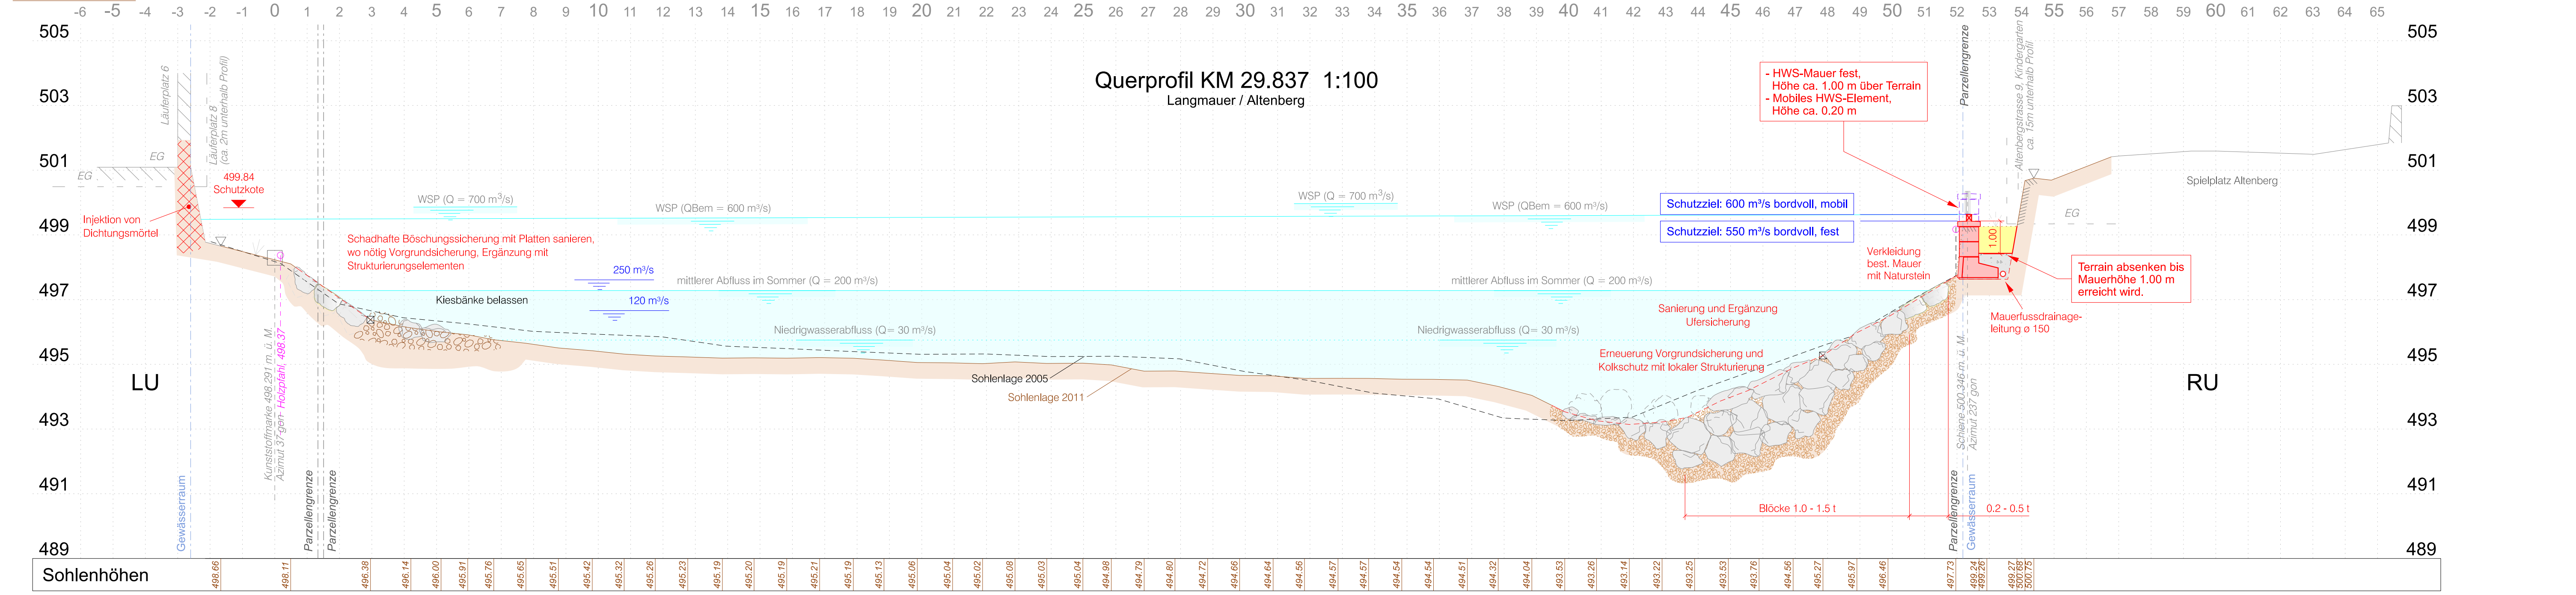

BAFU, 23. Feb. 2012

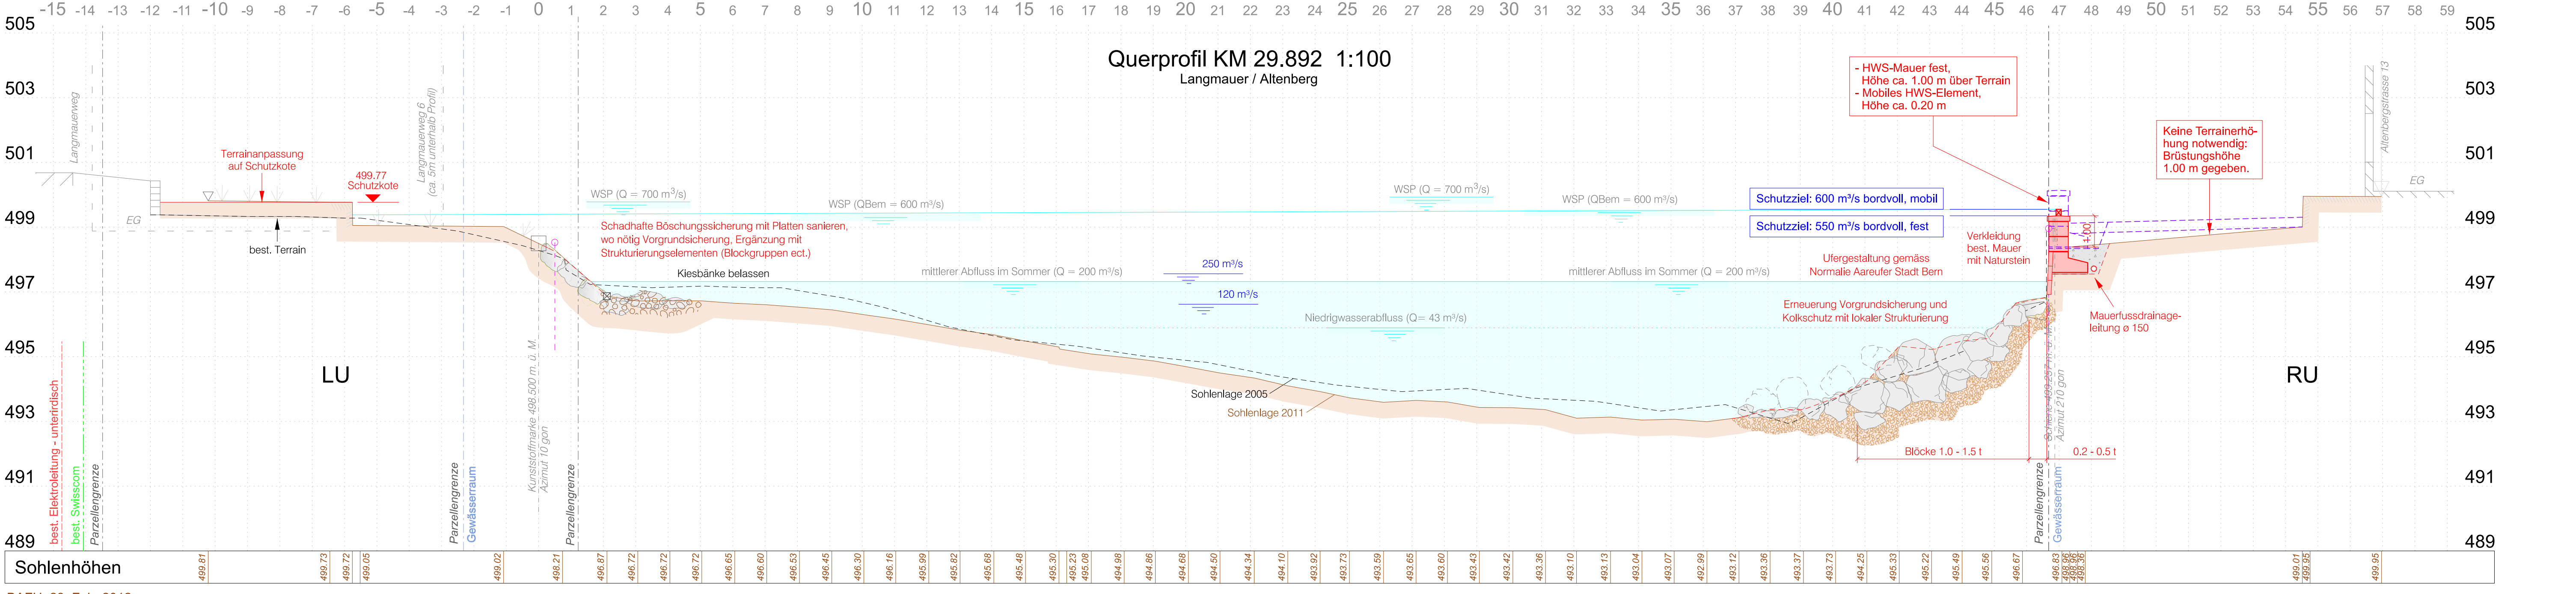

BAFU, 23. Feb. 2012

Übersicht Projektanpassungen:

- QP 29.753: keine Projektanpassung gegenüber Auflage 2018
- QP 29.837: Projektanpassungen am rechten Ufer gegenüber Auflage 2018 (Reduktion Mauerhöhe)

Wasserbauplan Beilage B.3.7		Oberingenieurkreis II Bau-, Verkehrs- und Energiedirektion des Kantons Bern Tiefbauamt	
Gemeinde	Bern	Dossier-Datum	08.01.2021
Erfüllungspflichtige	Stadt Bern	Revidiert	
Gewässernummer	37	Projekt-Nr.	599 070
Gewässer	Aare		
Plan-Nr.	14.50521.33.006_1	Format	60 / 105
Datum	Rev. 22.05.2018	Gez. / Freigabe	IUB_aj / BII

Hochwasserschutz Aare Bern
Gebietsschutz Quartiere an der Aare
Projektänderungen Klosterlistutz und Altenberg

Querprofile 1:100
Blatt 7: KM 29.753, 29.837 und 29.892
Untertorbrücke - Langmauer / Altenberg

Unterlage

Projektverfassende
Generalplanerteam HWS Aarebogen:
p.A.
Emch+Berger AG Bern
Seestrasse 7
CH-3700 Spiez
Tel. +41 33 650 75 75
www.emch-berger.ch

Emch+Berger

IUB Engineering
Flussbau AG SAH
dpt. Ing. ETH SA / Flussbau.ch

Rolf Mühlethaler
Architekt BSA SIA

W+L
Landschaftsarchitekten AG

Wasserbauplan genehmigung: