



Tierbaumit
Stadt Bern

Oberingenieurkreis II
Bau-, Verkehrs- und
Energieabteilung
des Kantons Bern
Tierbaumit

Wasserbauplan
Beilage C.2.3

Gemeinde	Bern	Dossier-Datum	22.05.2016
Erfüllungsstelle	Stadt Bern	Revidiert	-
Gewässernummer	37	Projektnr.	599070
Gewässer	Aare		
Plan-Nr.	0709_L4_WBP_10	Format	60 / 168
Datum	Rev. 22.05.2016	Gez. / Freigabe	w+s_de / tw


Hochwasserschutz Aare Bern Gebietsschutz Quartiere an der Aare

Situation und Schnitte 1:500/1:100
KM 28.400 bis 29.000
Aarstrasse (L4) / Matte rechts (R3)

Projektverfassende	Generalplanersam HWS Aarebogen:	Flussbau AG	Landesplanungsamt AG
Enschberger AG Bern	Seestrasse 1 CH-3000 Bern Tel. +41 31 850 75 75 www.enschberger.ch	Flussbau AG Seestrasse 1 CH-3000 Bern Tel. +41 31 850 75 75 www.flussbau.ch	Landesplanungsamt AG Seestrasse 1 CH-3000 Bern Tel. +41 31 850 75 75 www.lpa.ch

Wasserbauplanungsbüro

Übersicht

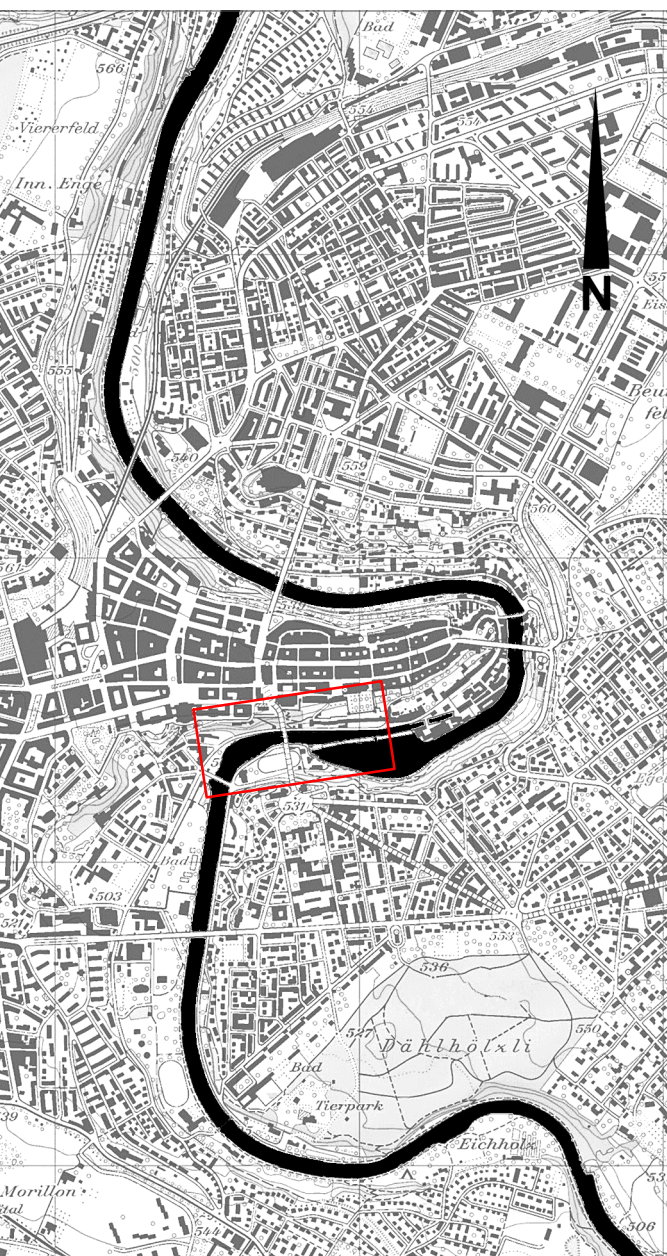


Legende Signaturen


- Hochwasserschutz (HWS) mit Mauer
- Durchgang Mauer: HWS mit mobilen Sperren
- Pumpwerk HWS-Drainage und Siedlungsentwässerung (Neubau oder Umbau)
- Abbruch
- Drittprojekt




Schnitt A-A 1:100 (verkürzt)

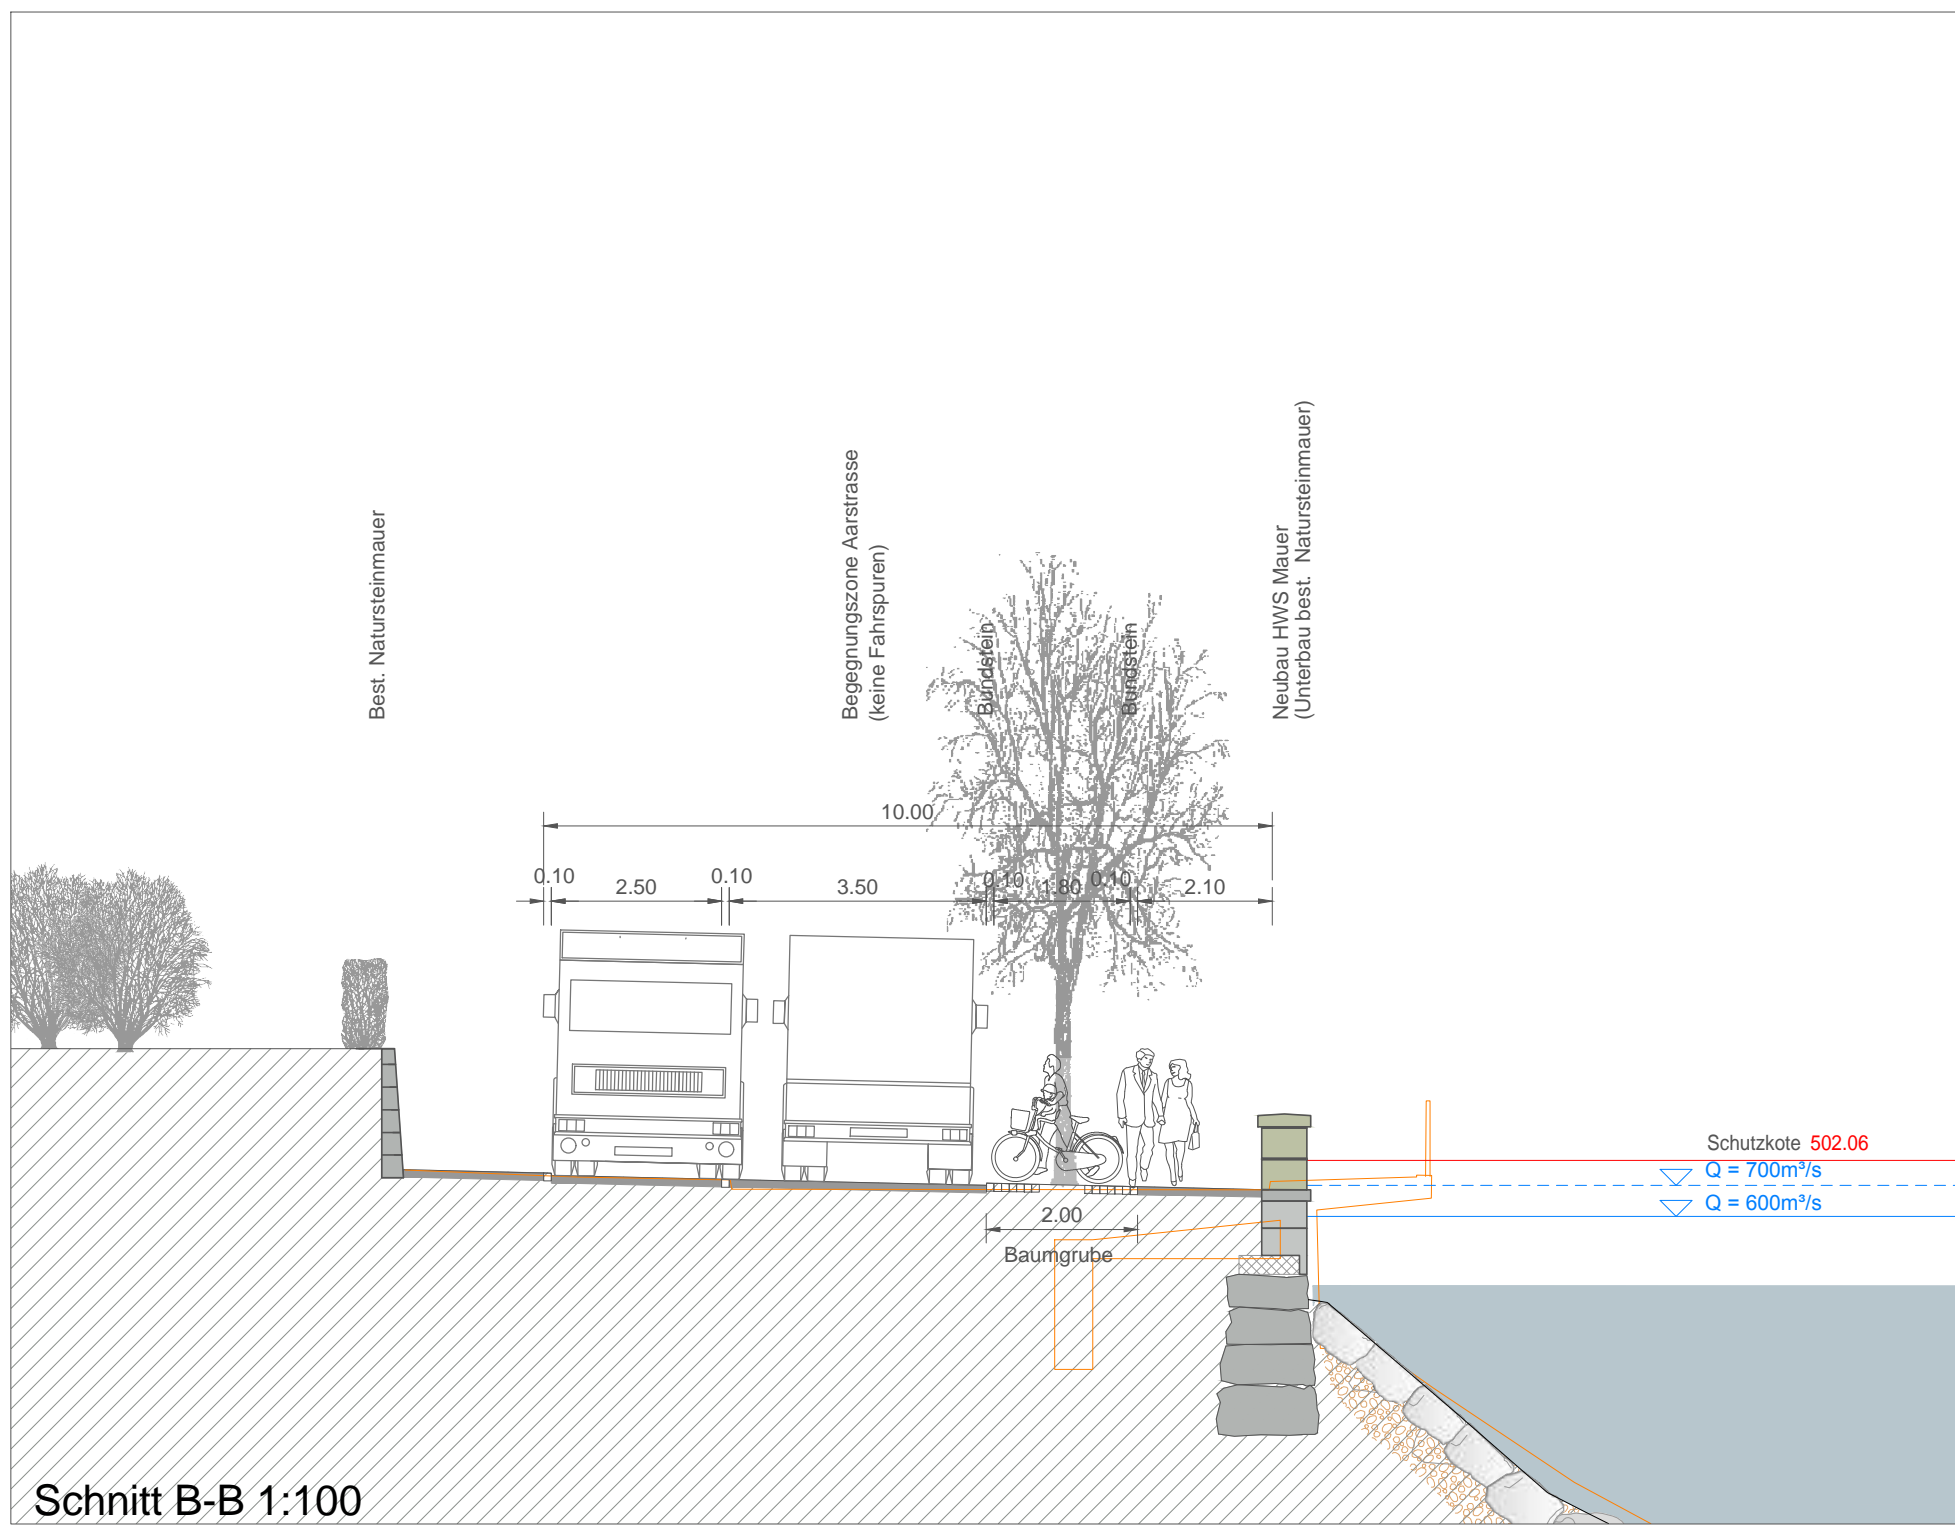

Schnitt B-B 1:100

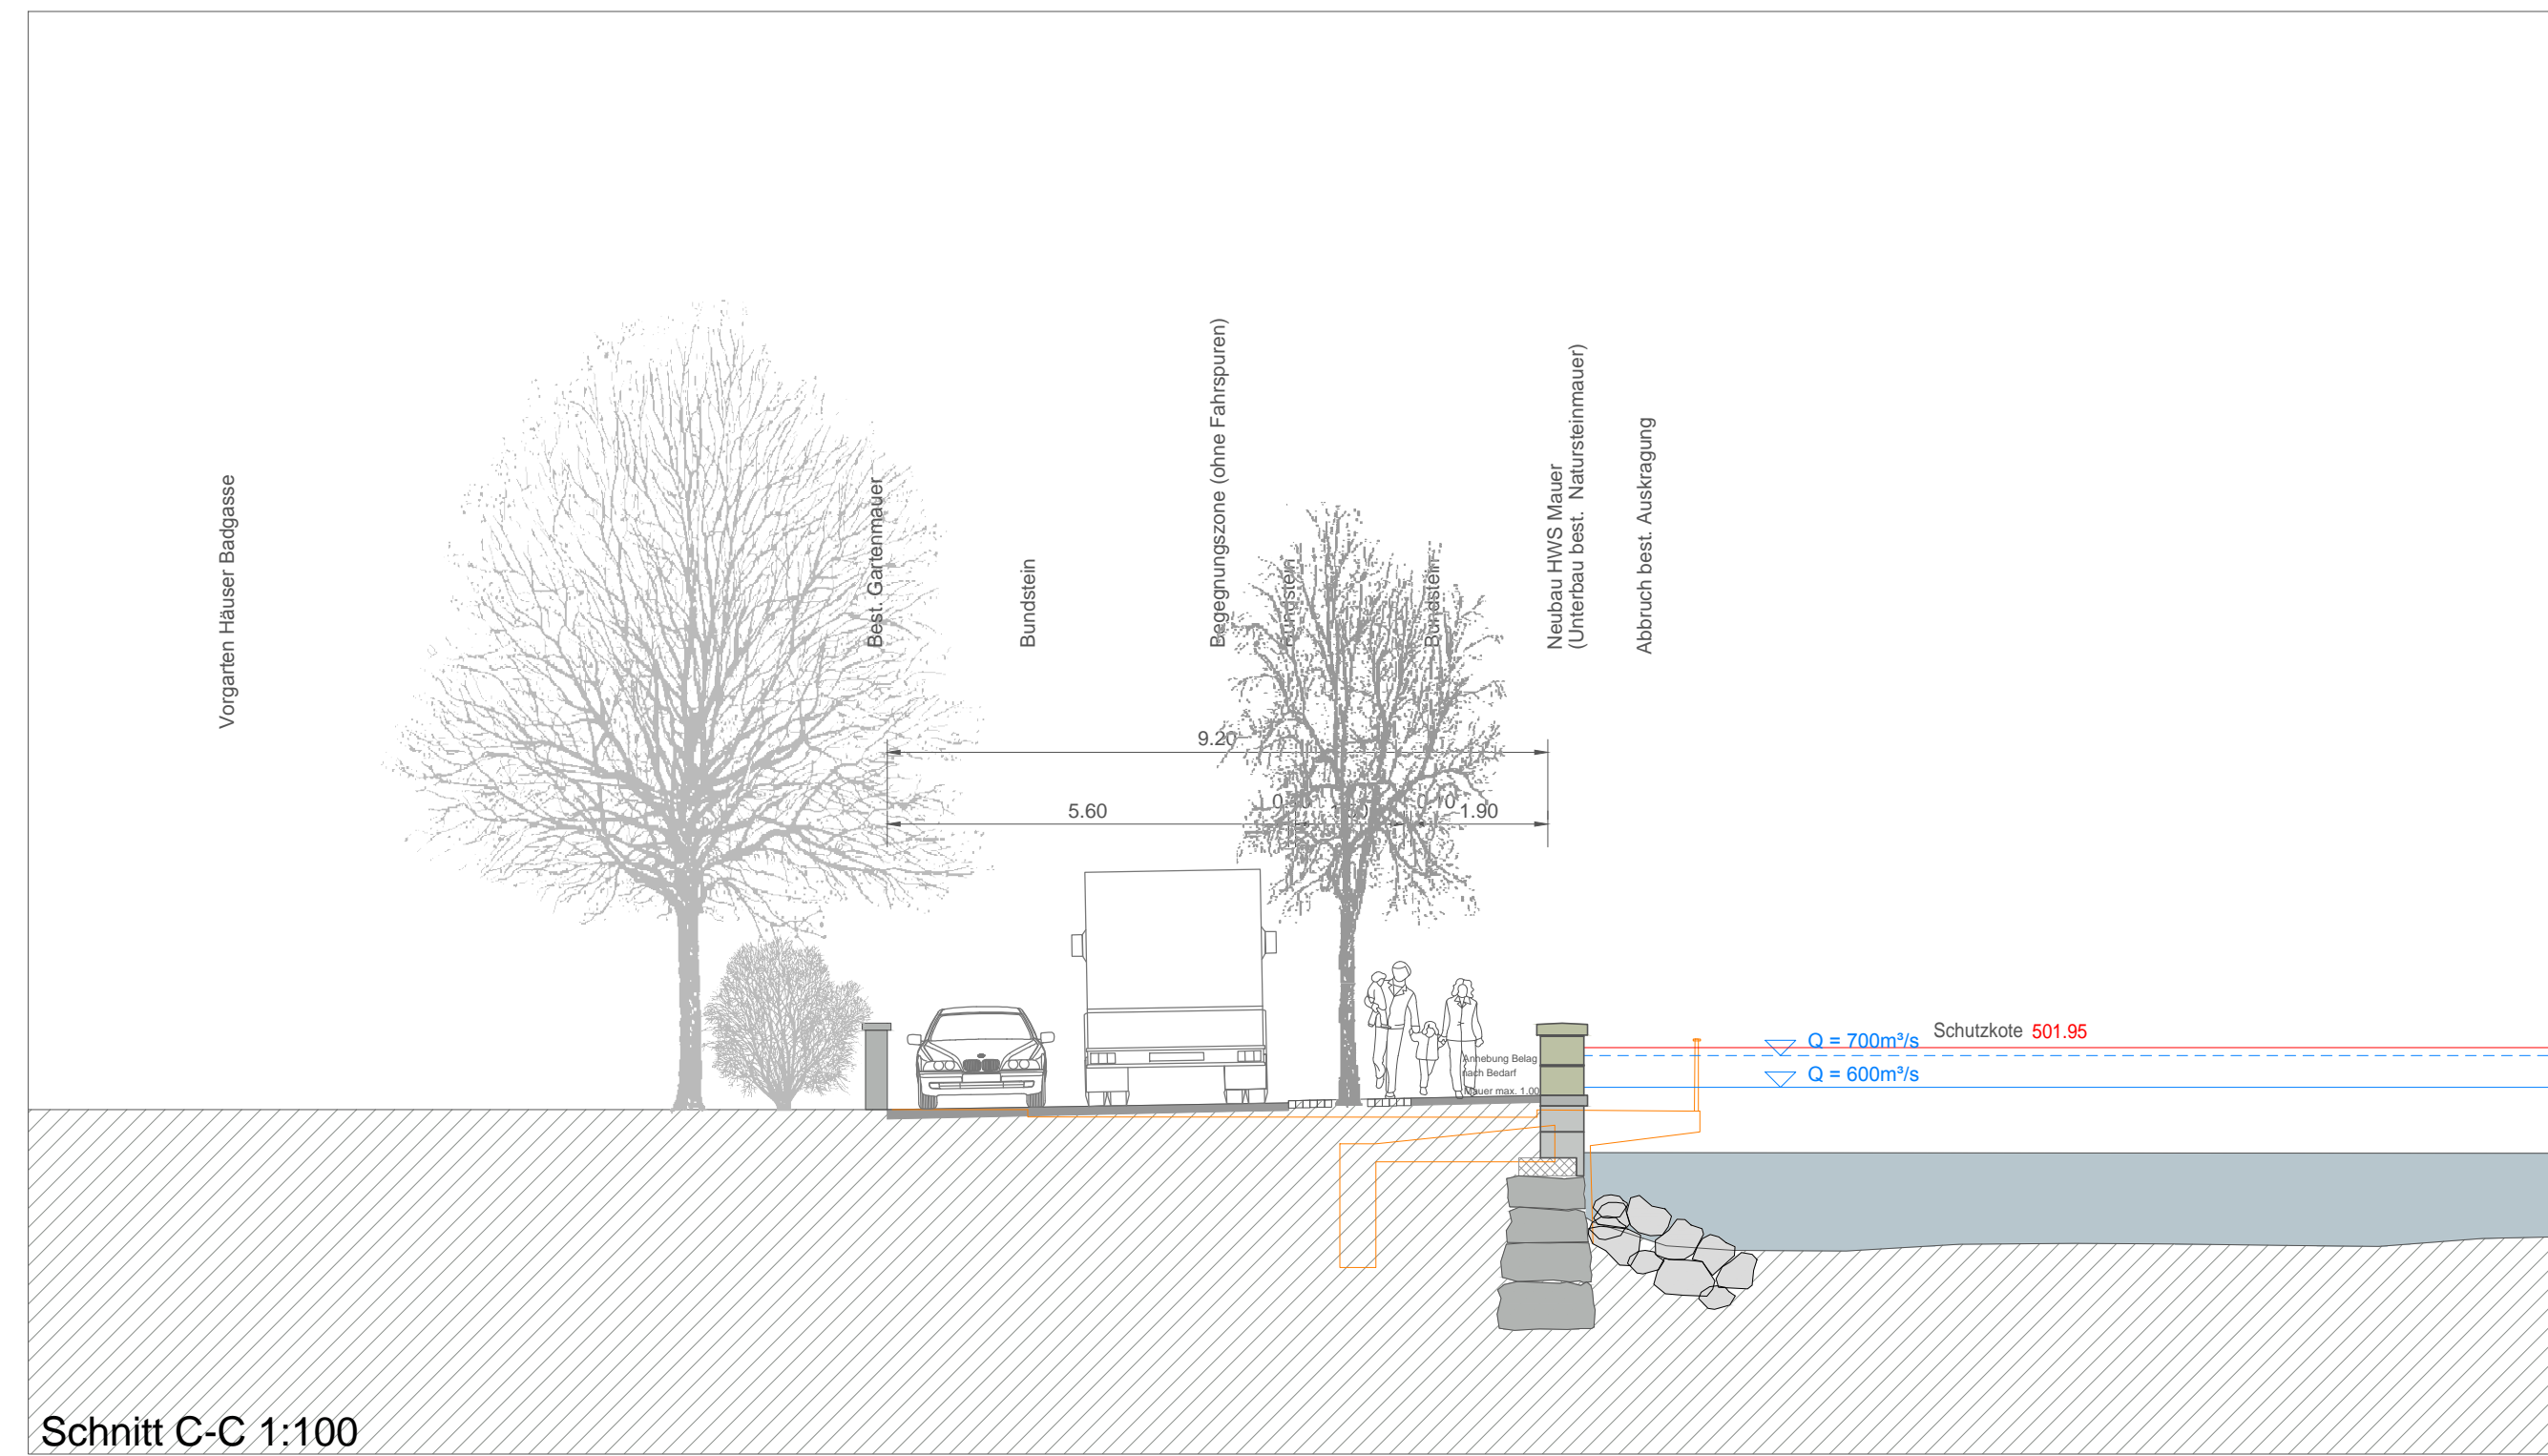

Schnitt C-C 1:100

 

Situation 1:500