




BAFU, 07. Feb. 2011

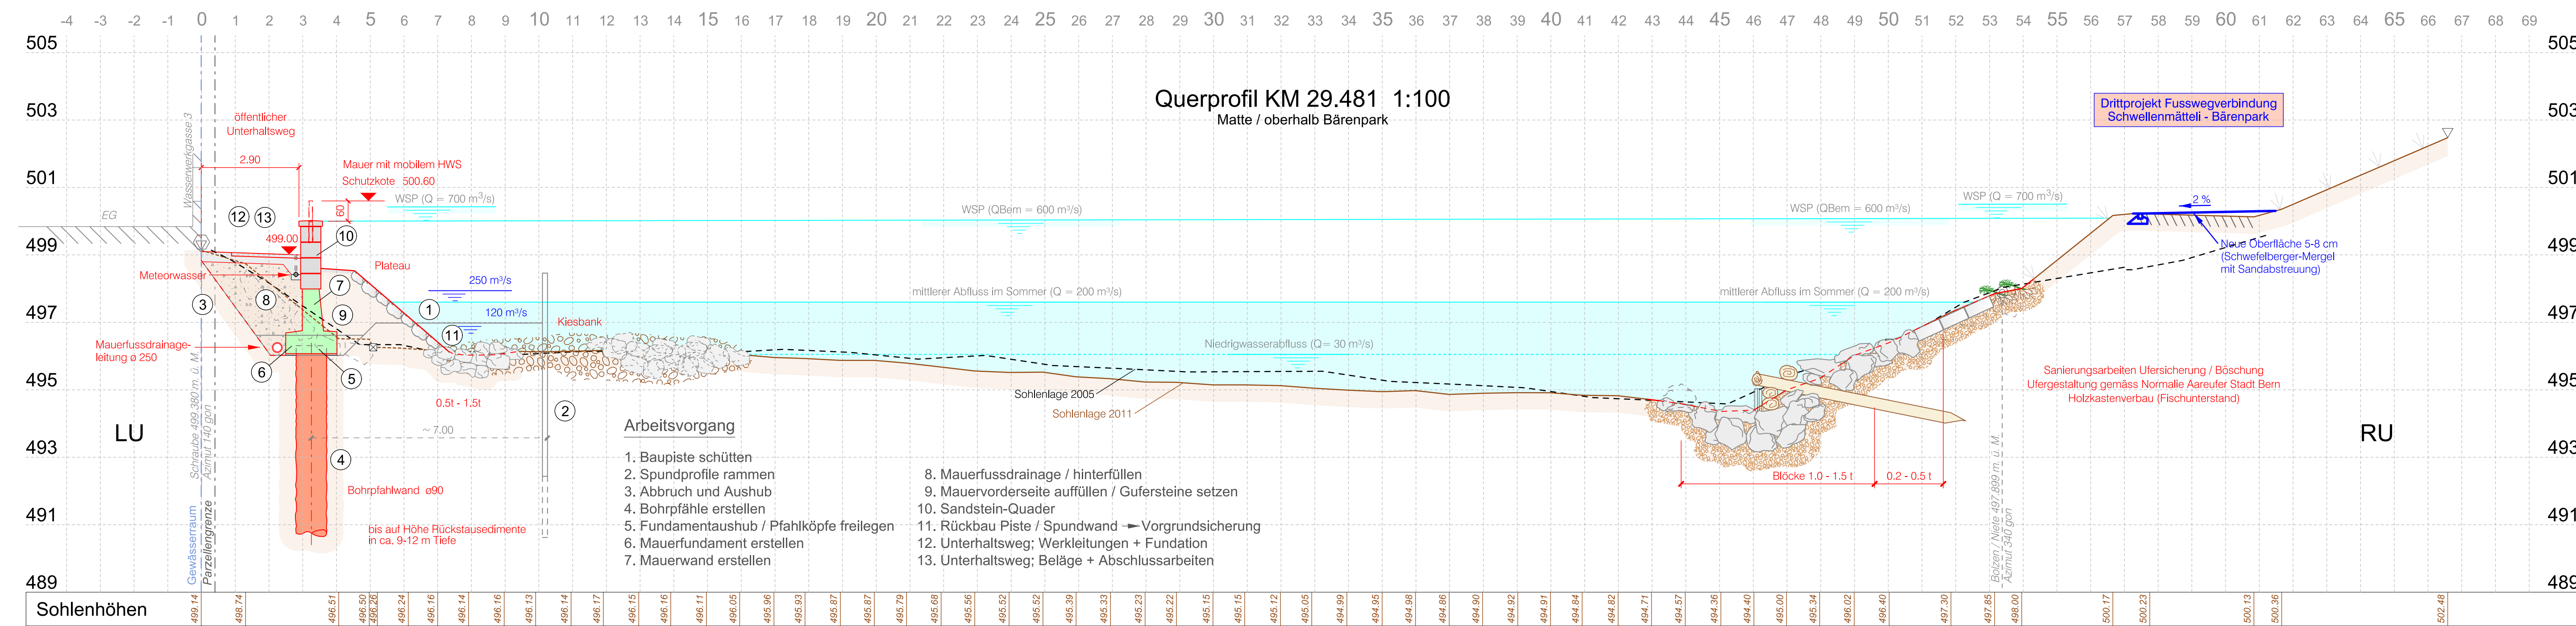

BAFU, 22. Feb. 2012

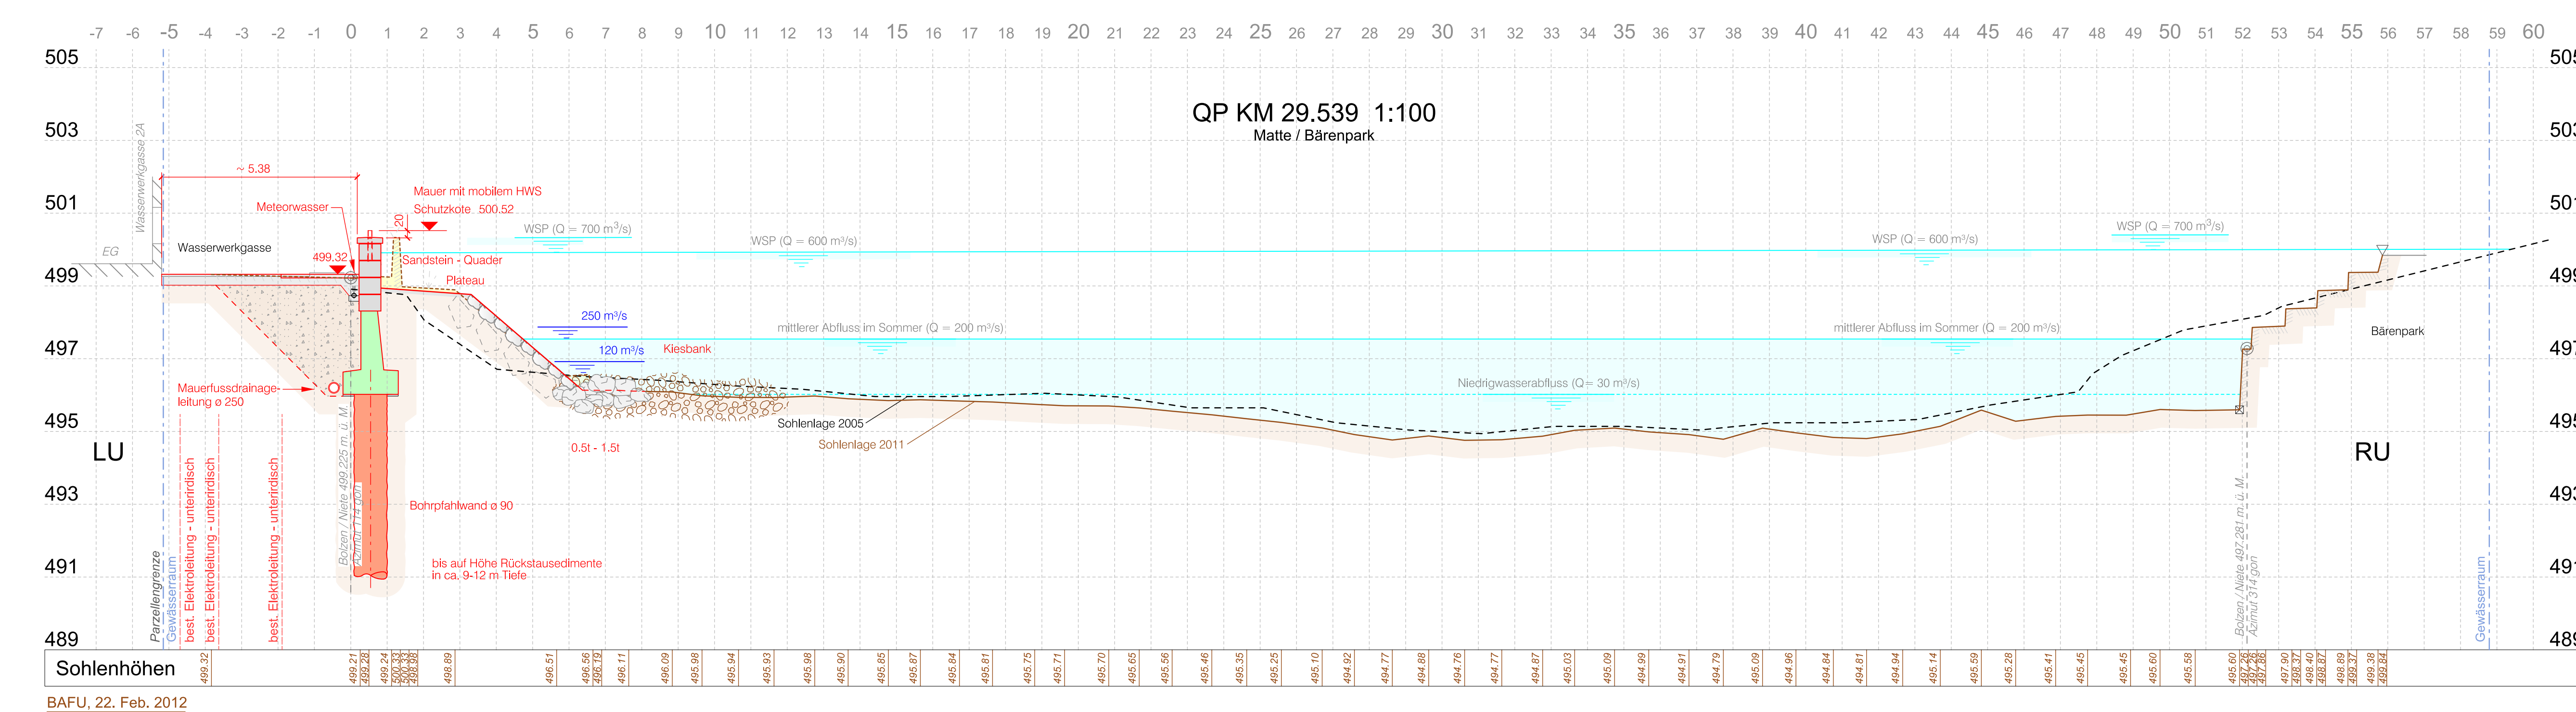

BAFU, 22. Feb. 2012

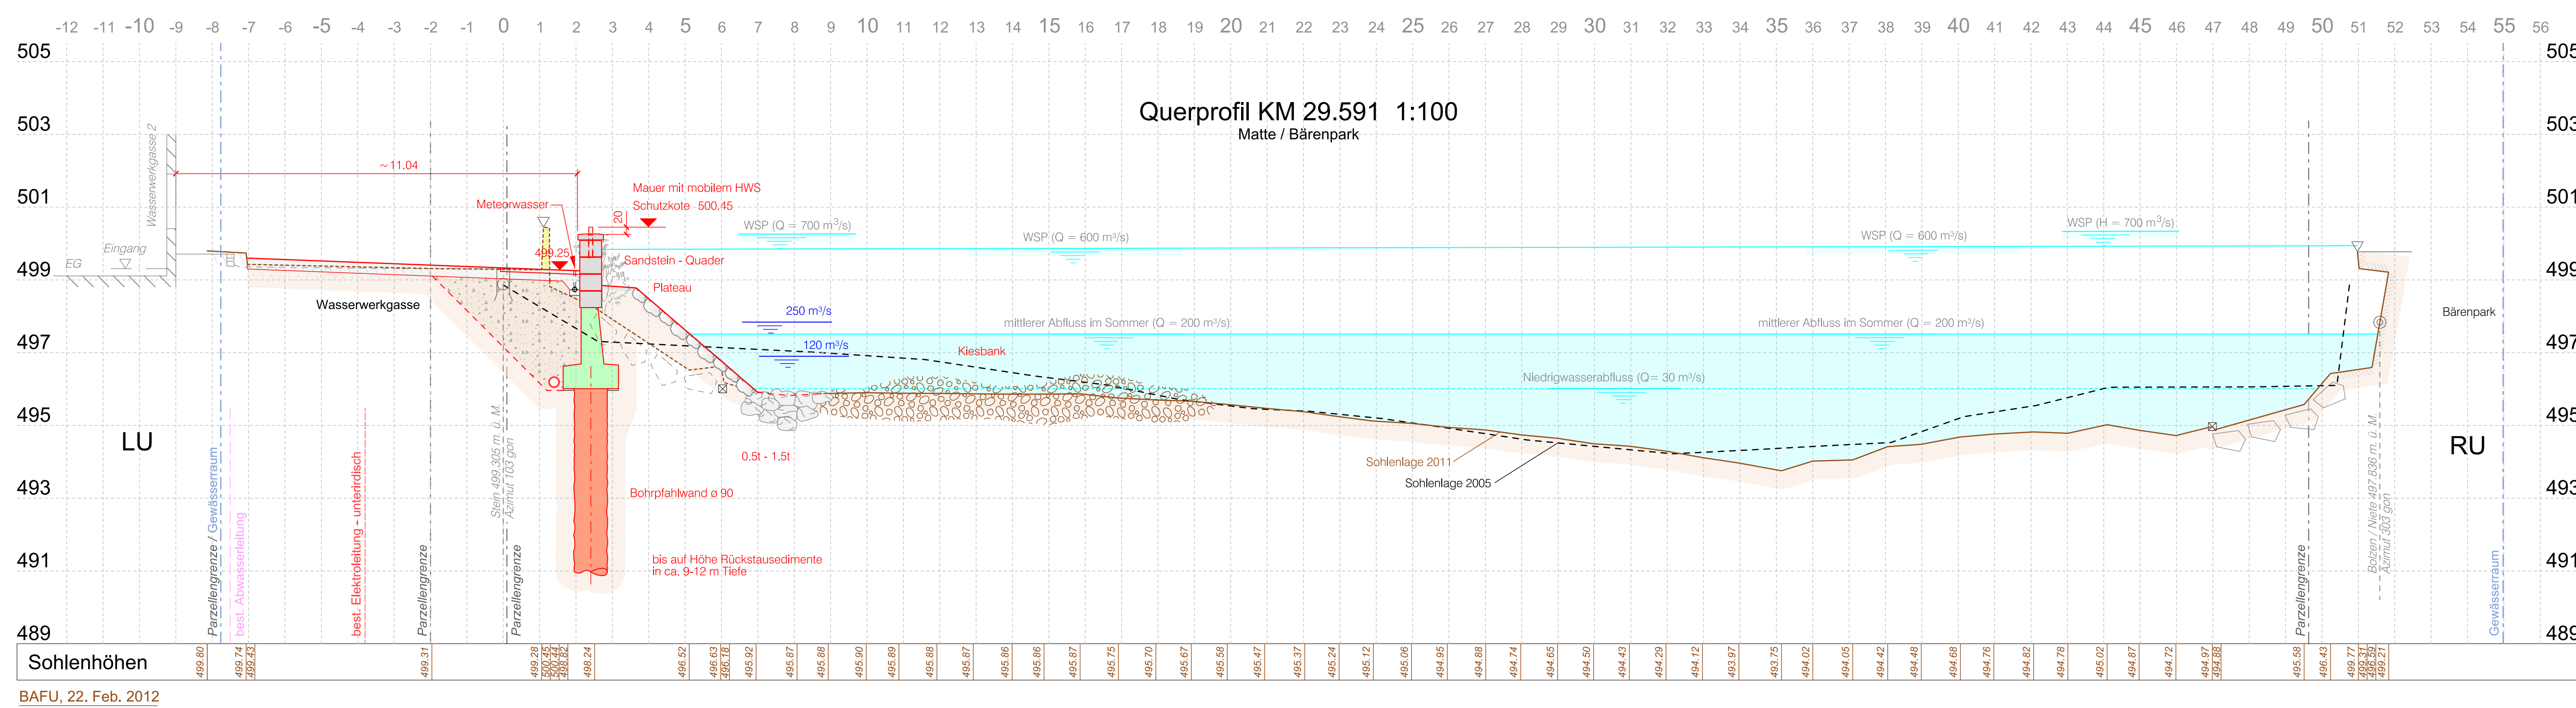

BAFU, 22. Feb. 2012

Oberingenieurkreis II
Bau-, Verkehrs- und
Energieplanung
des Kantons Bern
Tiefbauamt

Wasserbauplan
Beilage B.3.5

Gemeinde	Bern	Dossier-Nummer	22.05.2018
Erfüllungsfrist	Stadt Bern	Revidiert	
Gewässernummer	37	Projektnr.	599.070
Gewässer	Aare		
Plan-Nr.	14.50521.33.005_3	Format	89 / 105
Datum	22.05.2018	Gez. / Freigabe	

Hochwasserschutz Aare Bern
Gebietsschutz Quartiere an der Aare

Querschnitte 1:100
Blatt 5: KM 29.430, 29.481, 29.539 und 29.591
Matte unterhalb Kraftwerk

Projektleitung
Generalplanerteam HWS Auslöser:
p.A.
Emch+Berger AG Bern
Seitenstrasse 7
CH-3000 Spiez
Tel. +41 33 689 75 15
www.emchberger.ch

Emch+Berger

IUB Engineering
Flussbau AG SAH
4011g CH-4000 Winterthur

Rolf Mühlerhaller
Architekt BSA SIA
W+L
Landschaftsarchitekten AG

Wasserbauplan genehmigung: