


BAFU, 08. Feb. 2011

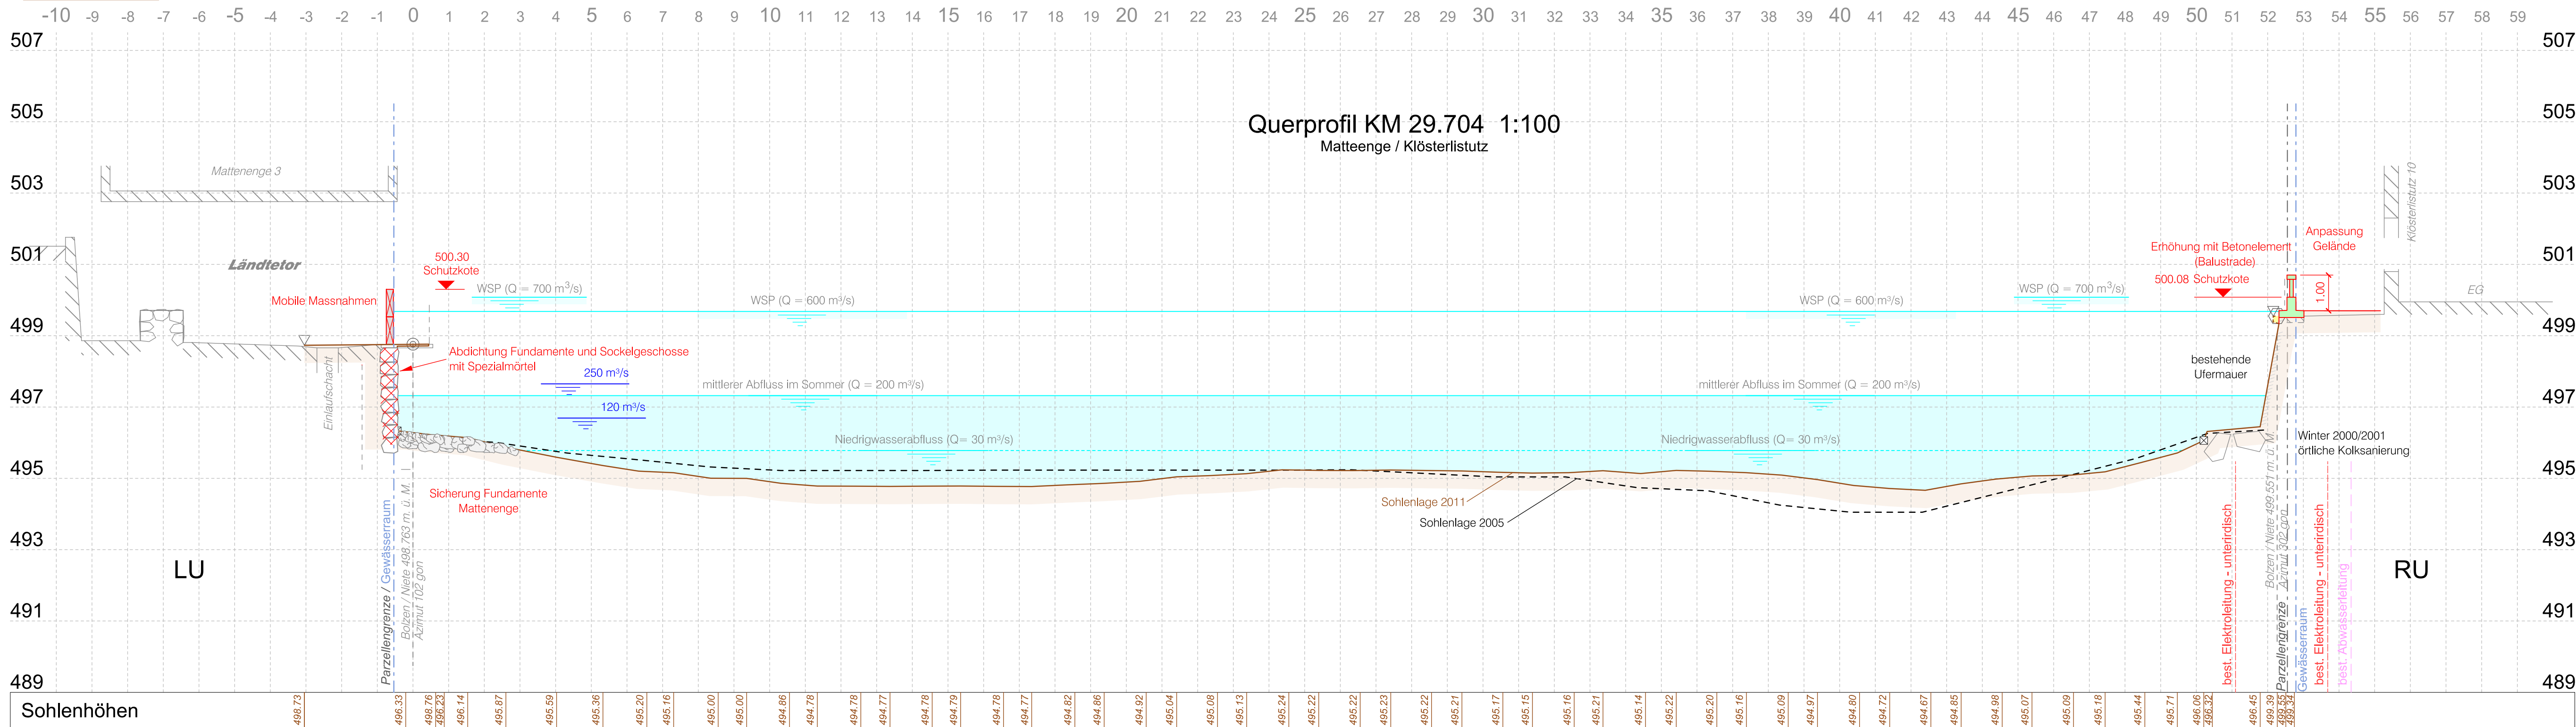

BAFU, 22. Feb. 2012



Tiefbauamt  
Stadt Bern

Oberingenieurkreis II

Bau-, Verkehrs- und  
Energiedirektion  
des Kantons Bern  
Tiefbauamt

Wasserbauplan  
Beilage B.3.6

Gemeinde	Bern	Dossier-Datum	22.05.2018
Erfüllungspflichtige	Stadt Bern	Revidiert	
Gewässernummer	37	Projekt-Nr.	599.070
Gewässer	Aare		
Plan-Nr.	14.50521.33.005_4	Format	60 / 105
Datum	Rev. 22.05.2018	Gez. / Freigabe	

Hochwasserschutz Aare Bern  
Gebietsschutz Quartiere an der Aare

Querprofile 1:100

Unterlage  
Blatt 6: KM 29.640 und 29.704  
Nydeggbücke / Matteenge

Projektverfassende  
Generalplanerteam HWS Aarebogen:  
p.A.  
Emch+Berger AG Bern  
Seestrasse 7  
CH-3700 Spiez  
Tel. +41 33 650 75 75  
www.emch+berger.ch

IUB Engineering  
Flussbau AG SAH  
dtd. Ing. ETH+SA Flussbau.ch

Roif Mühlethaler  
Architekt BSA SA  
w+s  
Landschaftsarchitekten AG

Wasserbauplan genehmigung: