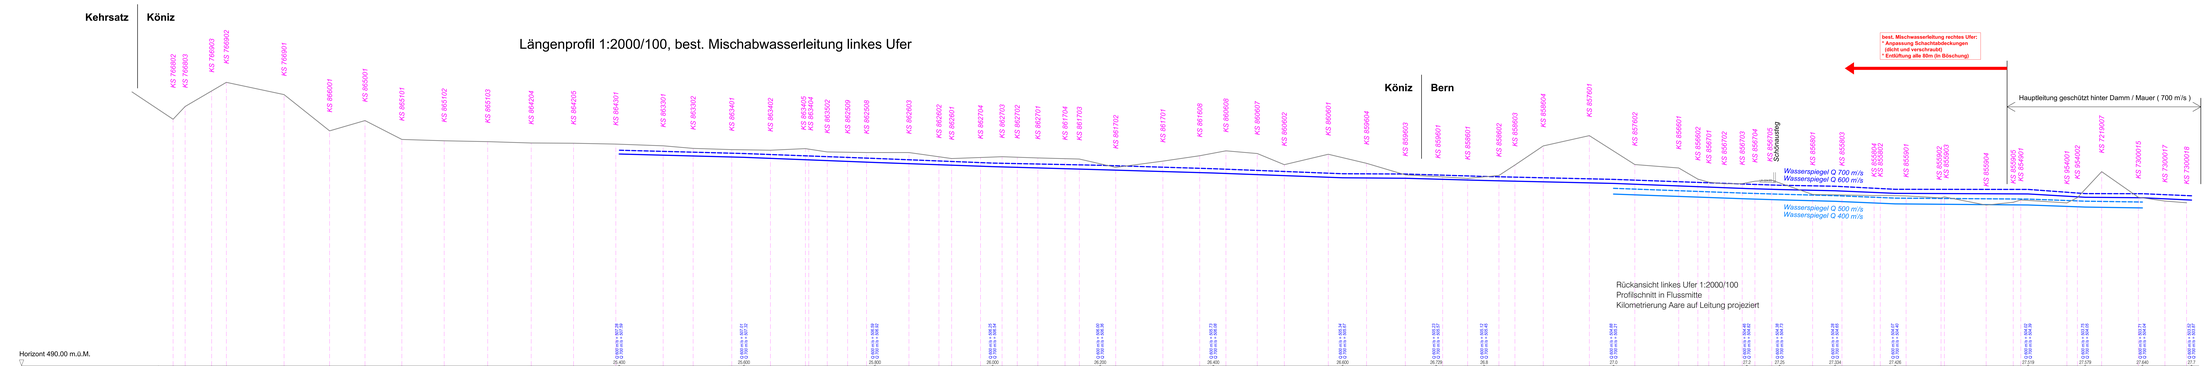

Legende

Wassenspiegellage Aare:

- Wasserlinie Q = 43 m/s
- Wasserlinie Q = 400 m/s
- Wasserlinie Q = 500 m/s
- Wasserlinie Q = 600 m/s = HQ 100
- Wasserlinie Q = 700 m/s = E HQ
- best. Entwässerungsschächte

AGGL Tiefbauamt **Stadt Bern**

Oberingenieurkreis II

Bau-, Verkehrs- und Energiedirektion des Kantons Bern Tiefbauamt

Wasserbaupläne
Beilage: B.4.2.5

Gemeinde	Bern	Dossier-Datum	22.09.2018
KVA-Ingenieurbüro	Stadt Bern	Revision	
Gewässerkorrektur	37	Projekt-Nr.	
Gewässer	Aare		
Plan-Nr.	07100-A52_4_n.102	Format	A4/L-0	2:1000
Datum / Rev.	22.09.2018	Gez. / Freigabe	EVB_ / mse / hpm

Hochwasserschutz Aare Bern
Gebietsschutz Quartiere an der Aare

Unterlage: **Längenprofil 1:2'000/100**
Kehrsatz bis 27.700
Best. Mischabwasserleitung linkes Ufer

Projektverfasserin
Ingenieurbüroinhaberin HWS Kandergrien
Rolf Mühlethaler
Architekt BSA SIA

Bern/Berger AG Bern
Neubrückstr. 7
3012 Bern/Berger
Tel. +41 31 302 75 75
www.bern/berger.ch

IUB Engineering
Rudolf Muhlethaler AG
Tel. +41 31 3 74 44 Fax +41 31 3 74 44

WYA
Landschaftsarchitekten AG

Wasserbaupläne/gesamtmappe