Längenprofil 1:2000/100, best. Mischabwasserleitung rechtes Ufer

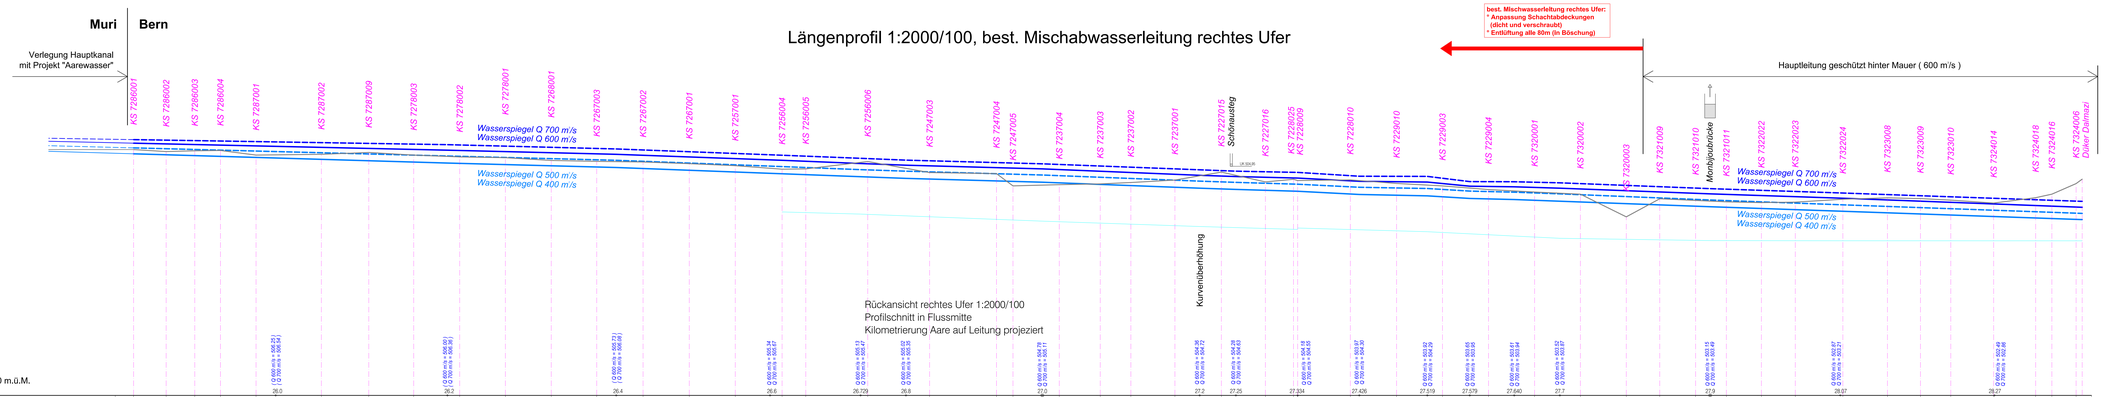

Legende

Wasserspiegellage Aare:

- Wasserlinie Q = 43 m/s
- Wasserlinie Q = 400 m/s
- Wasserlinie Q = 500 m/s
- Wasserlinie Q = 600 m/s = HQ 100
- Wasserlinie Q = 700 m/s = E HQ
- best. Entwässerungsschächte

Tiefbauamt
Stadt Bern

Oberingenieurkreis II
Bau-, Verkehrs- und Energiedirektion des Kantons Bern
Tiefbauamt

Wasserbauplan
Beilage 8.4.2.4

Gemeinde	Bern	Dossier-Datum	22.05.2018
Erlösungspflichtige	Stadt Bern	Revidiert	
Gewässernummer	27	Projekt-Nr.	
Gewässer	Aare		
Plan-Nr.	07120-4/3.2_4_151	Format	445.5 / 1680
Datum / Rev.	22.05.2018	Gez. / Freigabe	E+B _ mss / hpm

Hochwasserschutz Aare Bern
Gebietsschutz Quartiere an der Aare

Unterlage

Längenprofil 1:2'000/100
KM 25.800 bis 28.400
Best. Mischabwasserleitung rechtes Ufer

Projektverfassende
Generalplanerteam HWS Aareborgen
z.H.

Emch+Berger AG Bern
Schwarzenburgstrasse 11
Postfach
Tel. +41 31 666 75 75
www.emchberger.ch

IUB Engineering
Flussbau AG SAH
Hydrologie

Ruf Mühlethaler
Architekt BSA SIA

w+s
Landschaftsarchitekten AG

Wasserbaubergenehmigung: