



Tierbaumit
Stadt Bern

Oberingenieurkreis II
Bau-, Verkehrs- und
Energieabteilung
des Kantons Bern
Tierbaumit

Wasserbauplan
Beilage C.2.3

Gemeinde	Bern	Dossier-Datum	22.05.2016
Erfüllungsstelle	Stadt Bern	Revidiert	
Gewässernummer	37	Projekt-Nr.	599070
Gewässer	Aare		
Plan-Nr.	0709_L4_WBP_10	Format	60 / 168
Datum	Rev. 22.05.2016	Gez. / Freigabe	w+s_dw / tw

Hochwasserschutz Aare Bern Gebietsschutz Quartiere an der Aare

Situation und Schnitte 1:500/1:100
KM 28.400 bis 29.000
Aarstrasse (L4) / Matte rechts (R3)

Projektverfassende

Generalplanersam HWS Aarebogen:

PA

Ensch-Berger AG Bern

Seestrasse 1
CH-3000 Bern
Tel. +41 31 650 75 75
www.ensch-berger.ch

IUB Engineering

Flussbau AG SAH

800-100-10000 Bern

Rolf Mühlethaler


Architekt BSA SA

WFS

Landchaftsarchitekten AG

Wasserbauplanungsbüro

Übersicht

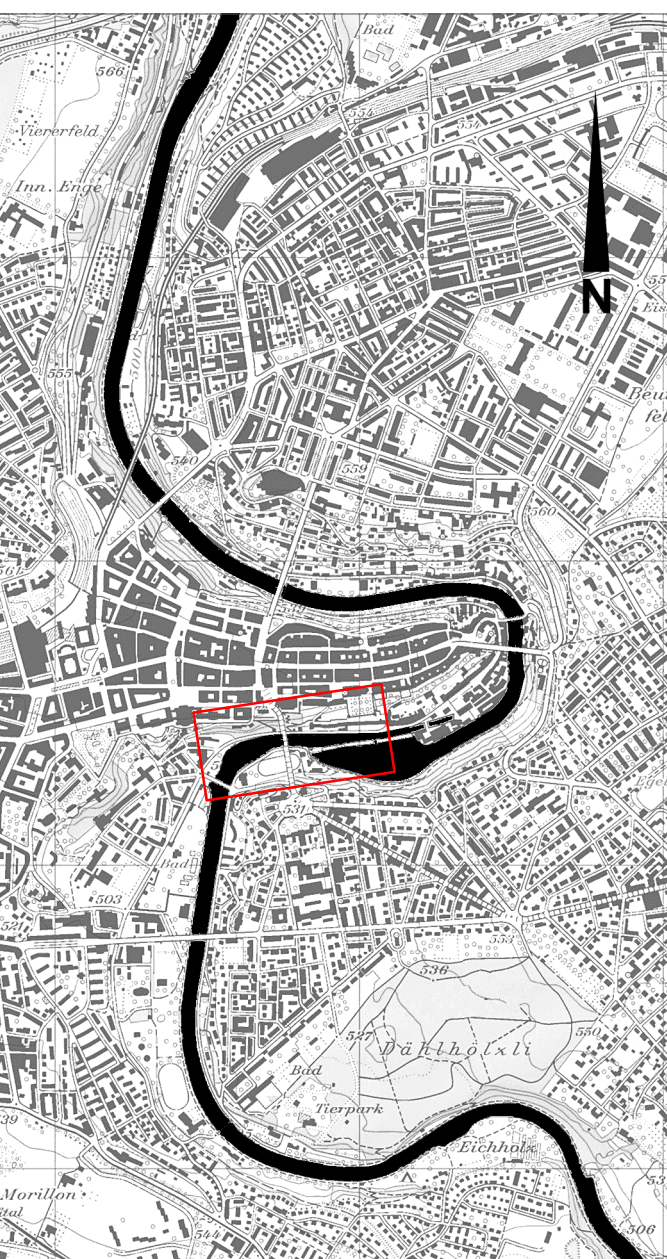


Legende Signaturen


- Hochwasserschutz (HWS) mit Mauer
- Durchgang Mauer: HWS mit mobilen Sperren
- Pumpwerk HWS-Drainage und Siedlungsentwässerung (Neubau oder Umbau)
- Abbruch
- Drittprojekt




Schnitt A-A 1:100 (verkürzt)

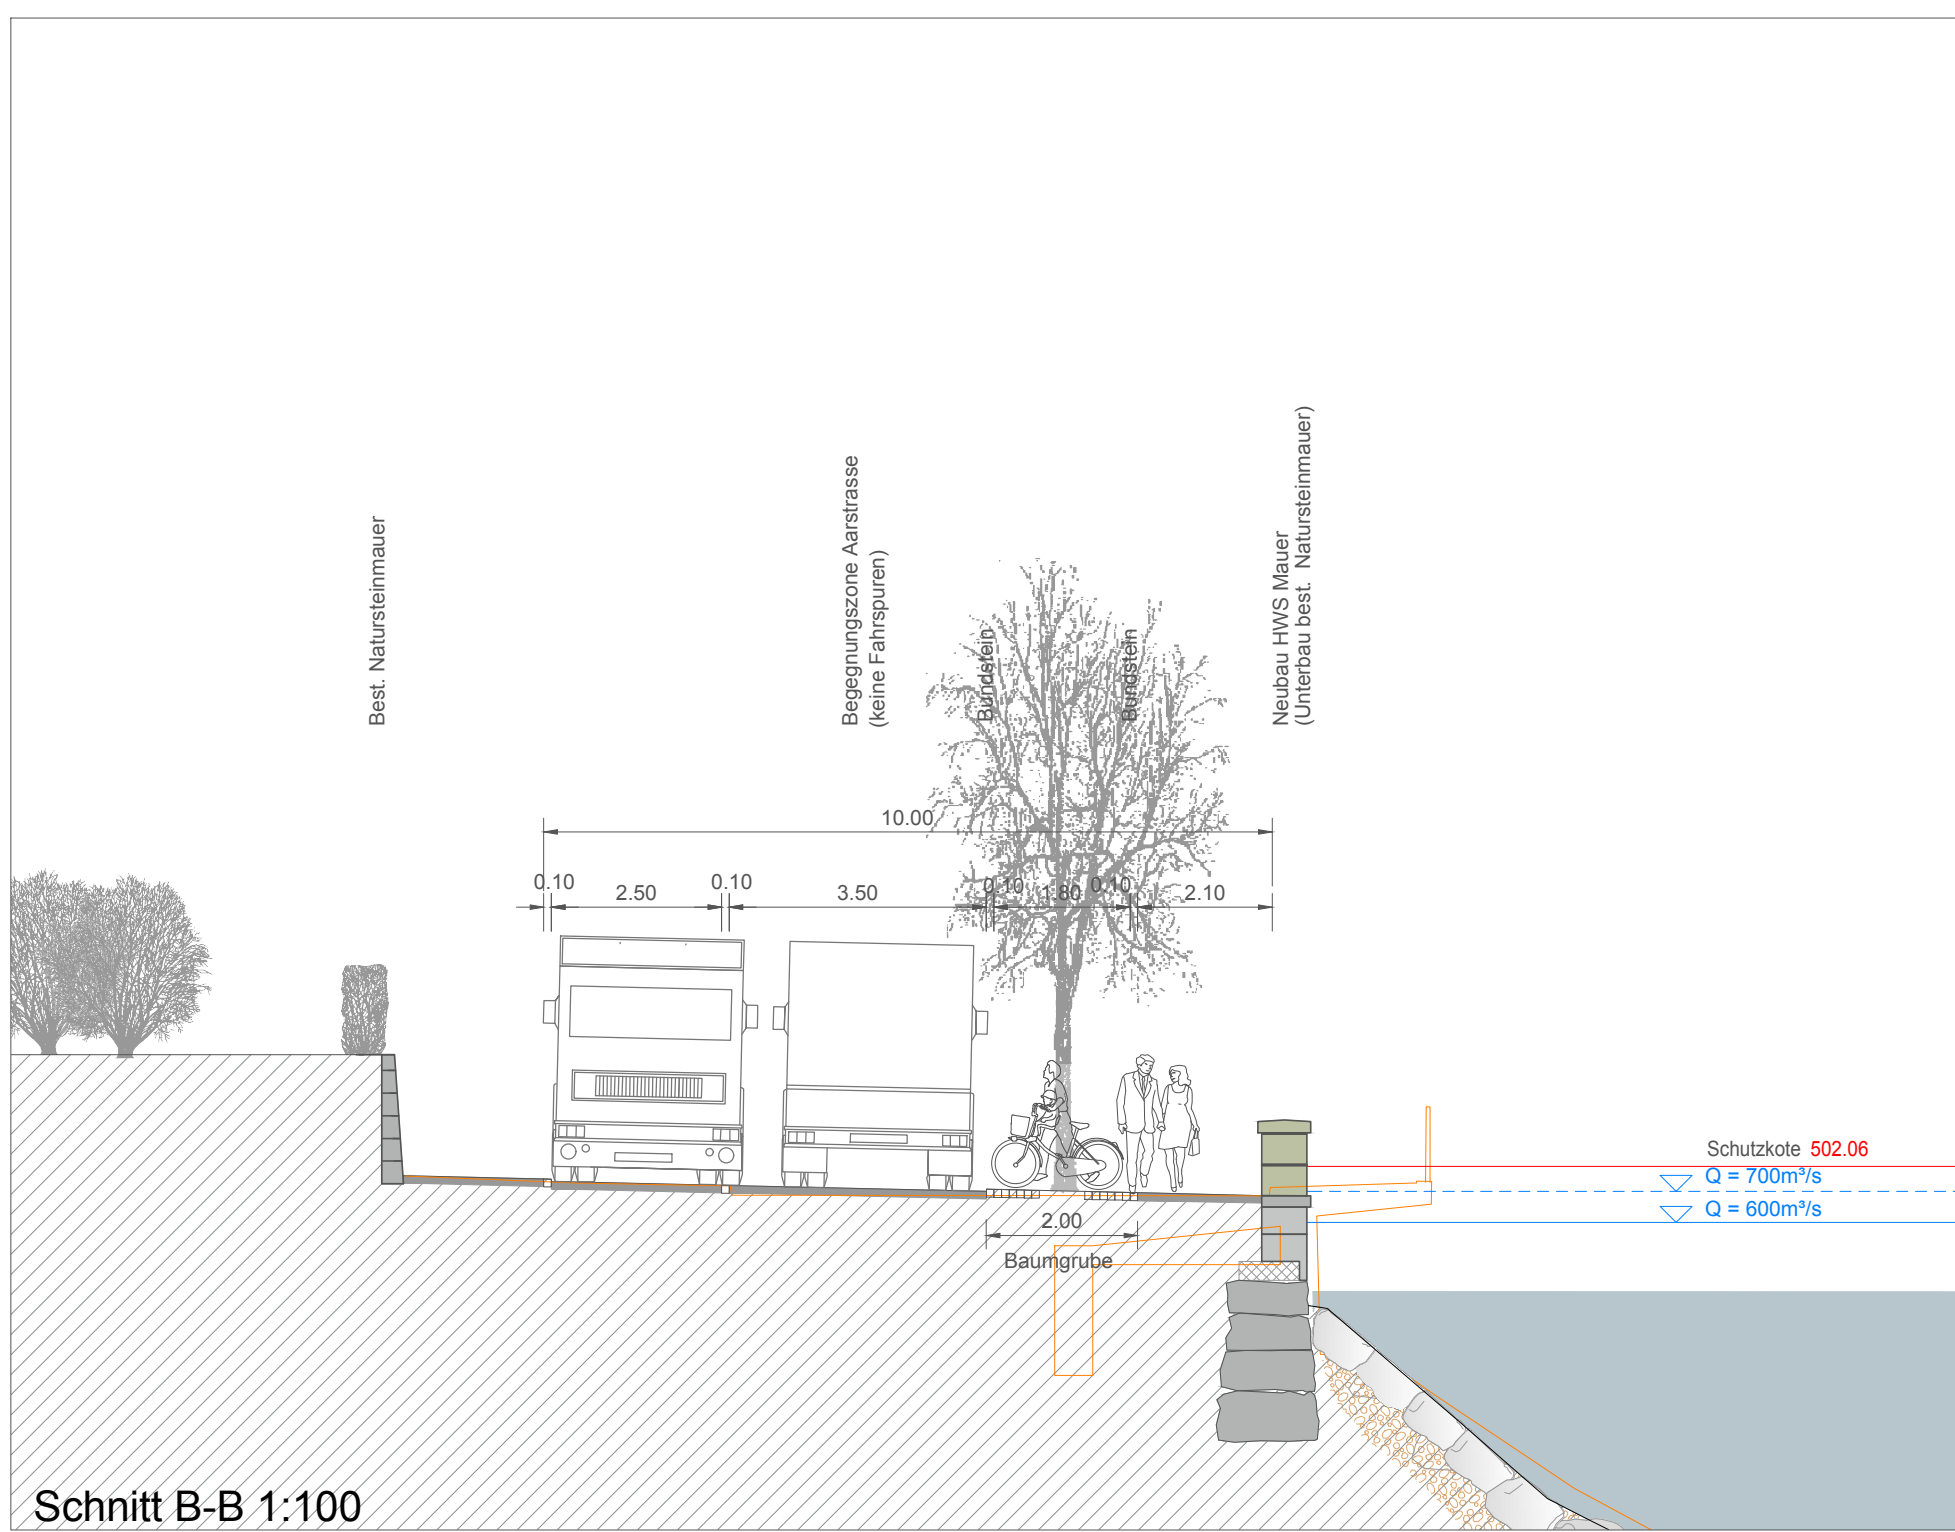

Schnitt B-B 1:100

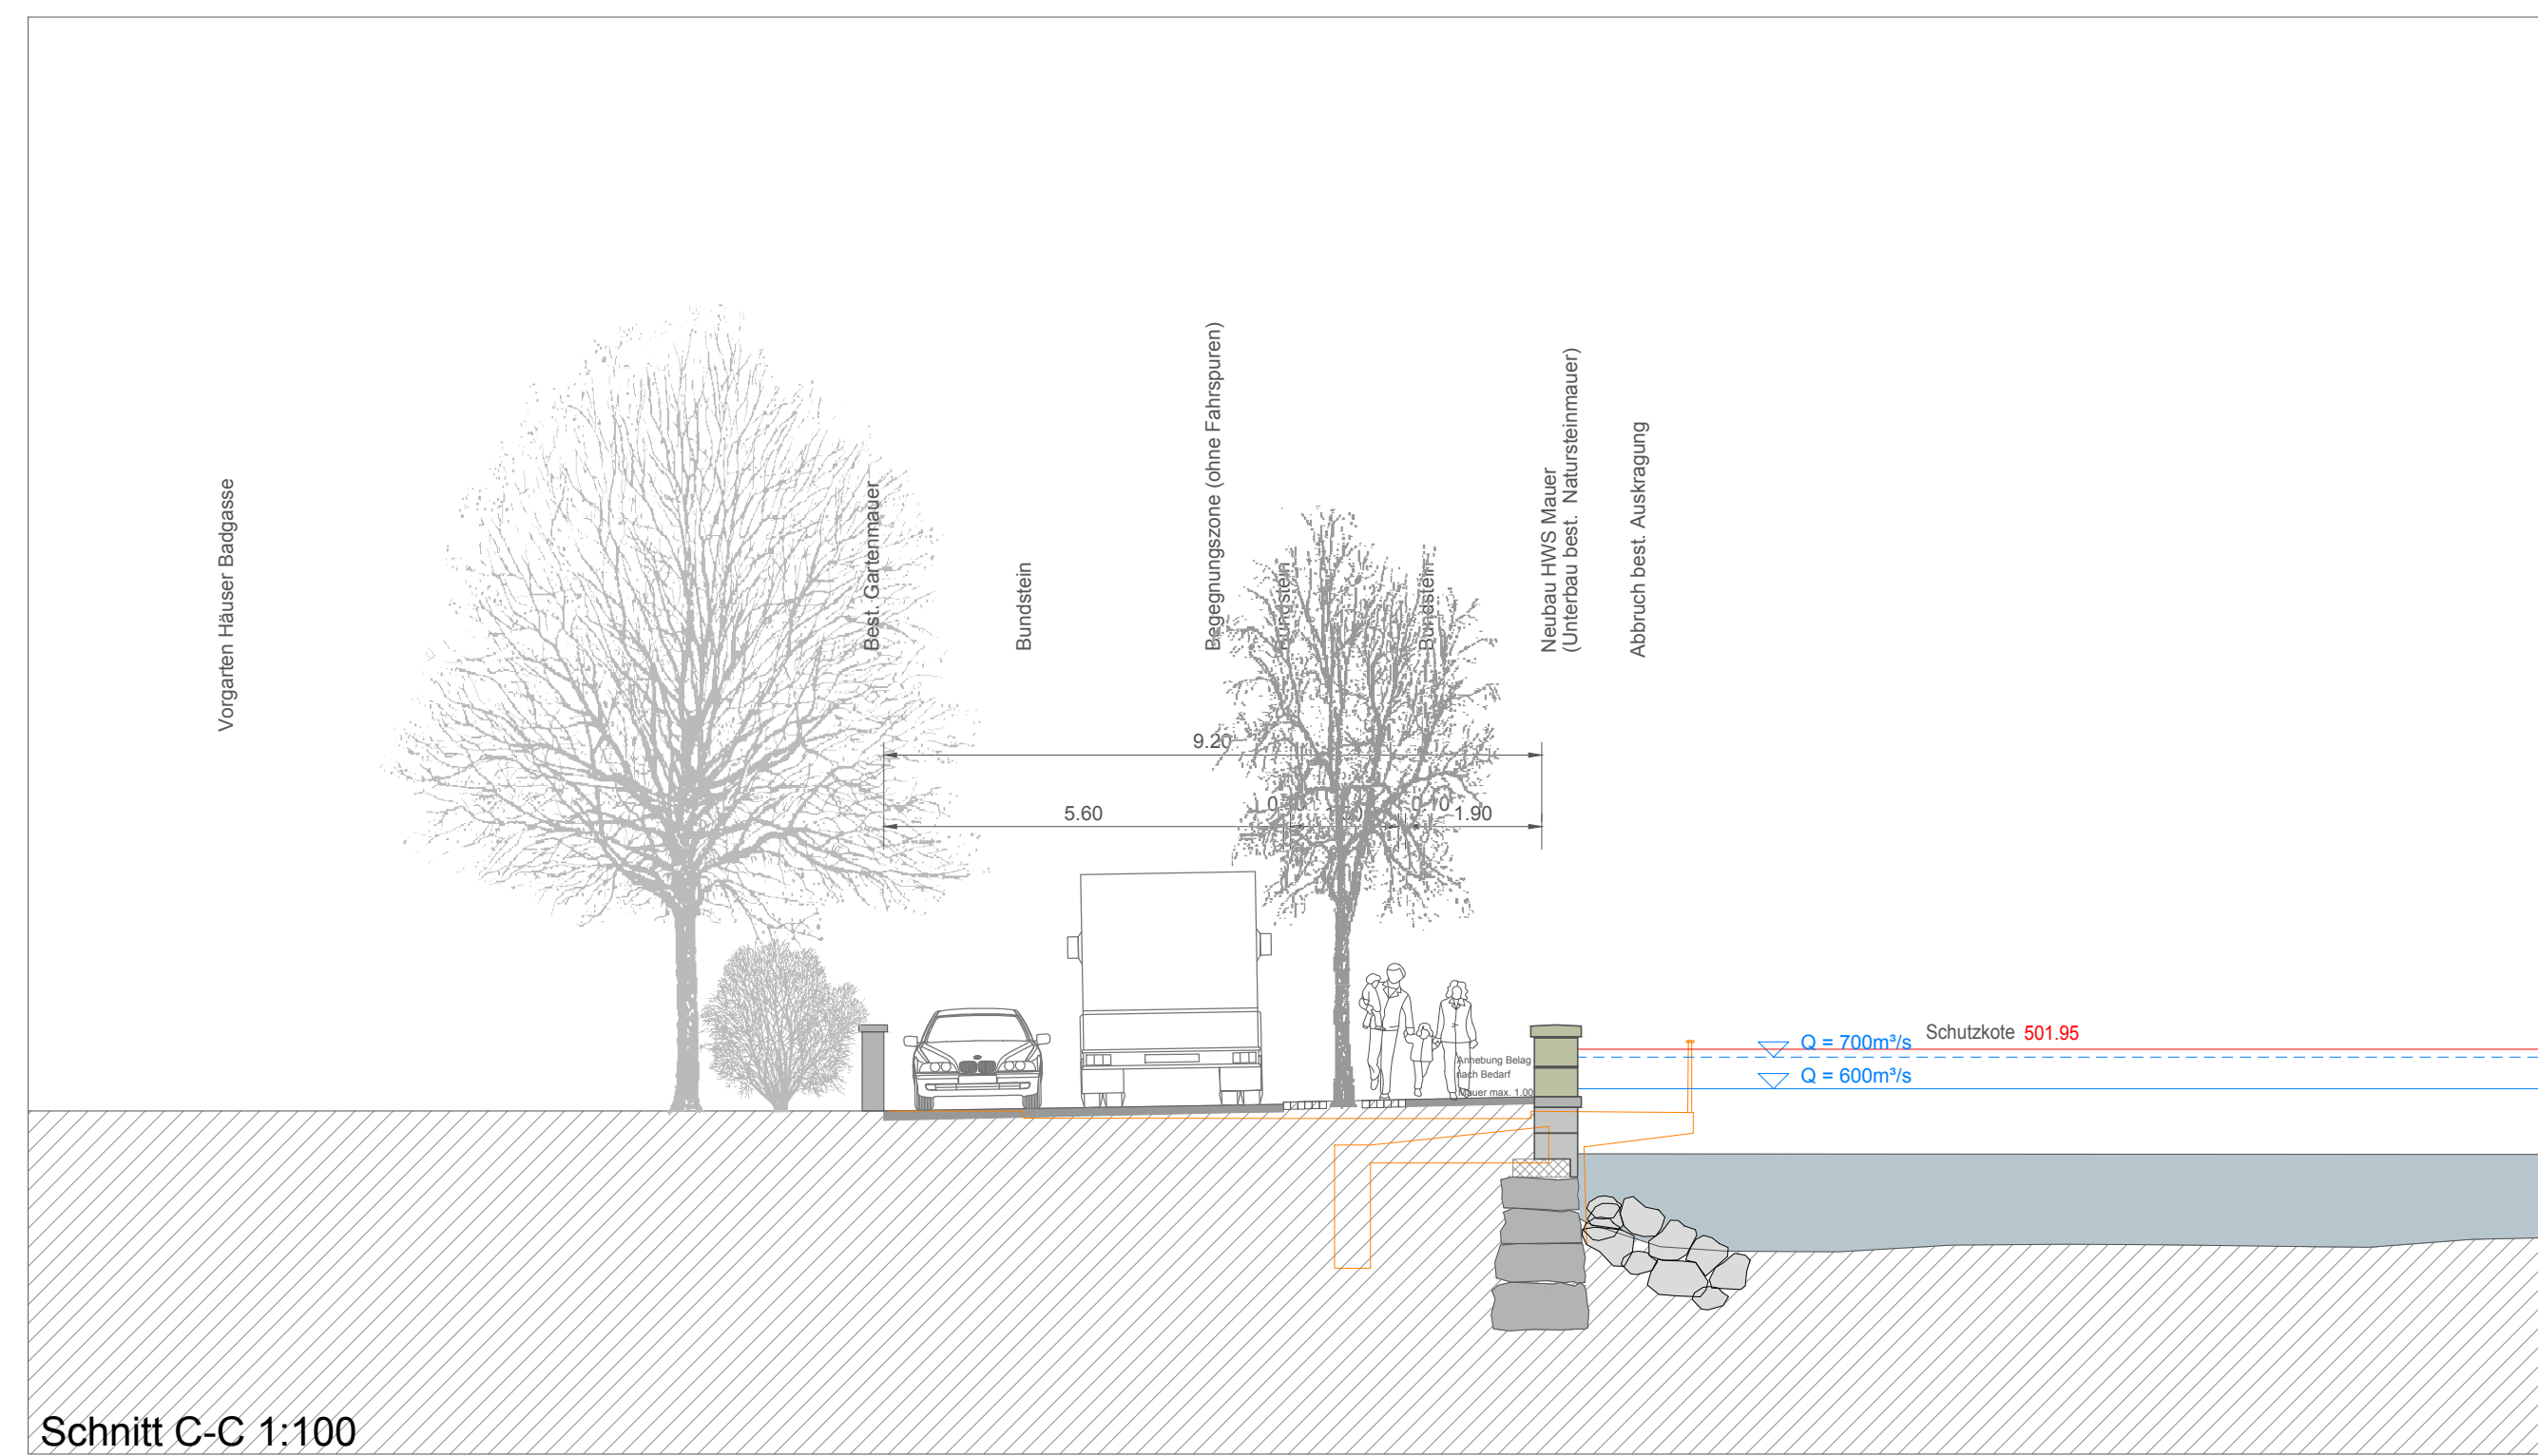

Schnitt C-C 1:100

 

Situation 1:500