



BAFU, 09. Feb. 2011

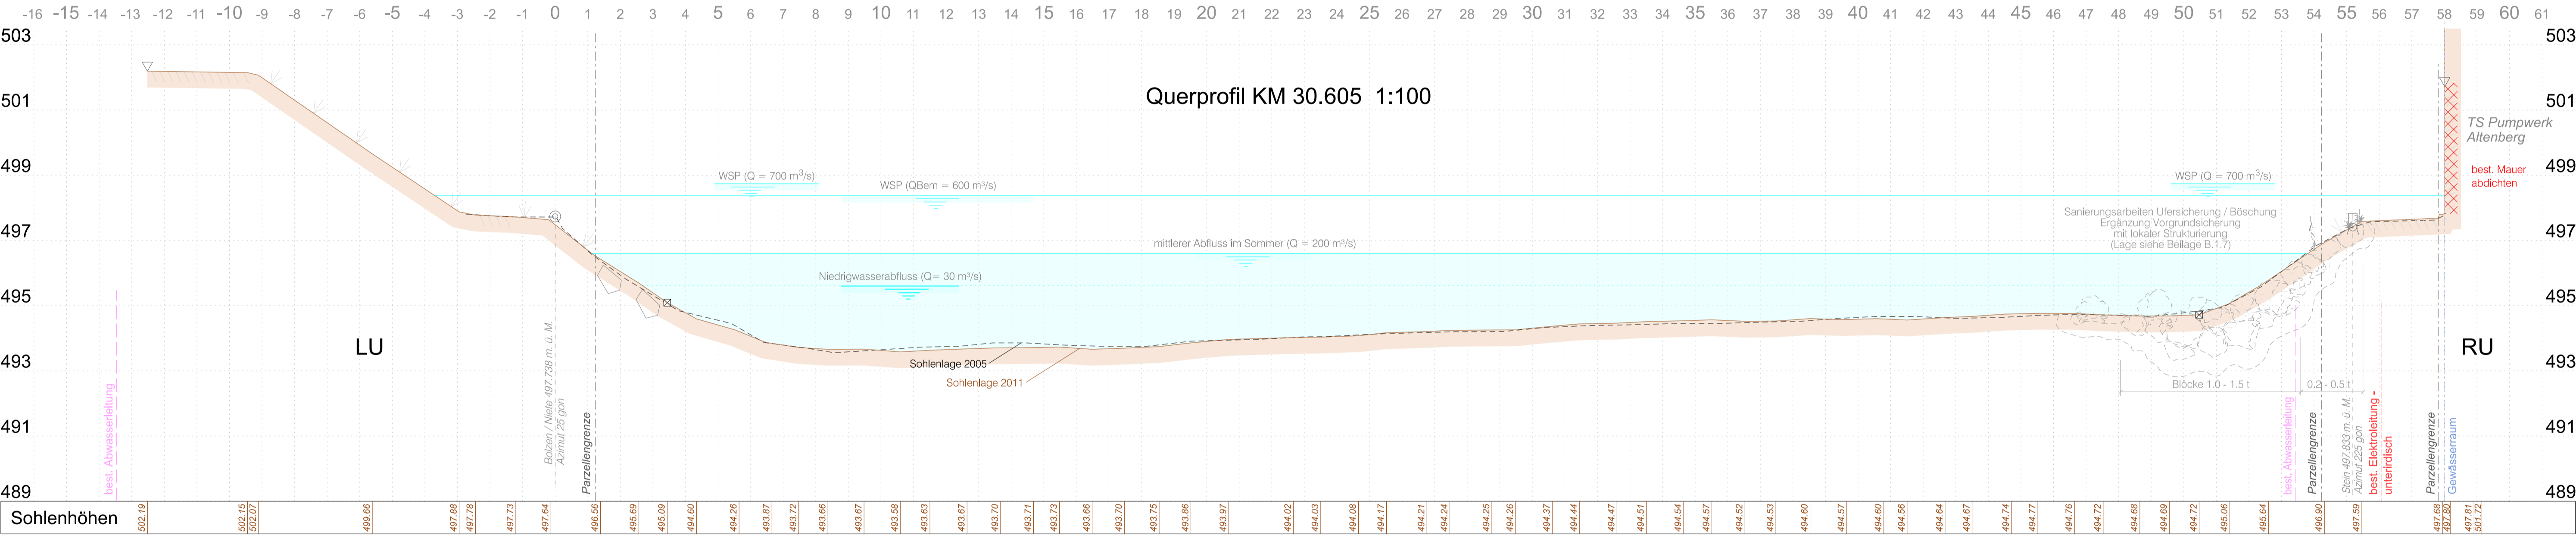

BAFU, 09. Feb. 2011

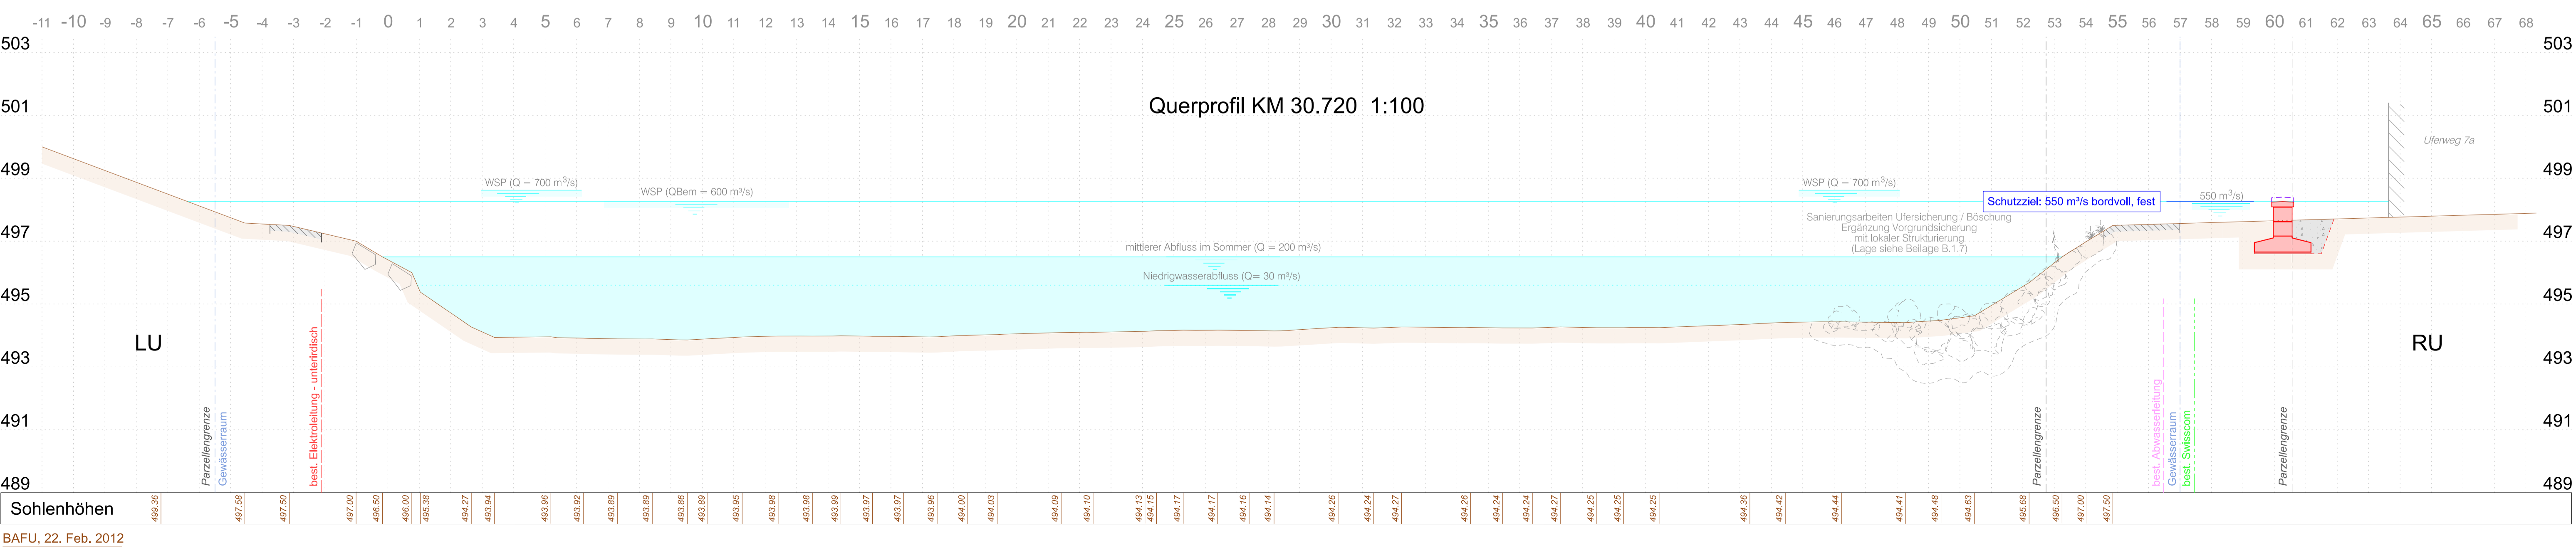

BAFU, 22. Feb. 2012

Projektanpassung 2021 Altenberg  
Projekt 2018

Übersicht Projektanpassungen:  
- OP 30.550: Keine Projektanpassungen  
- OP 30.605: Keine Projektanpassungen  
- OP 30.720: Keine Projektanpassungen



Tiefbauamt  
Stadt Bern

Oberingenieurkreis II

Bau-, Verkehrs- und  
Energiedirektion  
des Kantons Bern  
Tiefbauamt

Wasserbauplan Beilage B.3.9			
Gemeinde	Bern	Dossier-Datum	08.01.2021
Erfüllungspflichtige	Stadt Bern	Revidiert	
Gewässernummer	37	Projekt-Nr.	599 070
Gewässer	Aare		
Plan-Nr.	14.50521.33.006_3	Format	60 / 105
Datum	Rev. 22.05.2018	Gez. / Freigabe	IUB_aj / BII

Hochwasserschutz Aare Bern  
Gebietsschutz Quartiere an der Aare  
Projektänderungen Klosterlistutz und Altenberg

Unterlage  
Blatt 9: KM 30.550, 30.605 und 30.720  
Altenbergsteg / Altenberg

Projektverfassende  
Generalplanerteam HWS Aarebogen:  
p.A.  
Emch+Berger AG Bern  
Seestrasse 7  
CH-3700 Spiez  
Tel. +41 33 650 75 75  
www.emch-berger.ch

Emch+Berger

IUB Engineering  
Flussbau AG SAH  
dpt. Ing. ETH/ISA Flussbau.ch

Rolf Mühlethaler  
Architekt BSA ISA

W+S  
Landschaftsarchitekten AG

Wasserbauplan genehmigung: