

Rodungs Nr.	Politische Gemeinde	Parz. Nr. aus Grundbuch
Nr. BE 1	Gemeinde Bern	Parz. Nr. 4/975
Art der Rodung	Parzellen Eigentümer	
definitive Waldrodung	Bürgergemeinde Bern	
temporäre Waldrodung		
	Definitive Waldrodung in m ²	303 m ²
	Gesamtfläche pro Parzelle	1'000 m ²
	Temporäre Waldrodung in m ²	
	Gesamtfläche pro Parzelle	

Liste zu Rodungsplan:							
Nr.	Parz. Nr.	Definitive Waldrodung (m ²)	Temporäre Waldrodung (m ²)	Ersatzaufforstung (m ²)	Schwerpunktkoordinaten Parzelle	Gemeinde	
Be 1	4/975	Bürgergemeinde Bern	303 m ²	1'000 m ²	0 m ²	1 198 227 / 2 601 474	Bern
TOTAL			303 m ²	1'000 m ²	0 m ²		

- Legende**
- Genehmigungsinhalt:**
- Wegverbreiterung projektiert
 - Wegachse projektiert
- Orientierungsinhalt:**
- Gemeindegrenze
 - Gewässer
 - Wald
 - Weg/Strassen
 - Wegrand gemäss Vermessung
 - Drittprojekte
 - Mischabwasserleitung bestehend
- Rodungen**
- Definitive Waldrodung projektiert
 - Temporäre Waldrodung projektiert



Verbreiterung Uferweg Dählhölzli

Erste Etappe

Auflageprojekt


Rodungsplan 1 : 500

Stand: 31.01.2022

HOLINGER				
Datum	Auftraggeber	gez.	Beschreibung / Änderung	
A				Name Datum
B				Proj. GAI 31.01.22
C				gez. BAX 31.01.22
D				gepr.
E				Stadtgenieur: Reto Zurbuchen
F				Dateiname:
Format: 46 x 126				

TAB Nr. 517002 ING. Nr. T1053.002 / 325

- Grundeigentümer Parzelle Nr.4/975
Bern, 12. April 2022
Bürgergemeinde Bern
Forstbetrieb
Halenstrasse 10
3012 Bern
- Stadt Bern Parzelle Nr.4/1226
Bern, 1. April 2022
Tierpark Bern
Dählhölzli + BärenPark
Tierparkweg 1
CH-3005 Bern
Tel: +41 (0)31 357 15 15
e-mail: tierpark.bern@bern.ch
www.tierpark-bern.ch
- Bauherrschaft
Bern, 30. März 2022
Tiefbauamt der Stadt Bern
Eulienstrasse 36
3005 Bern
- Projektverfasser
Bern, 31.01.2022
HOLINGER AG, Sandro Ritter

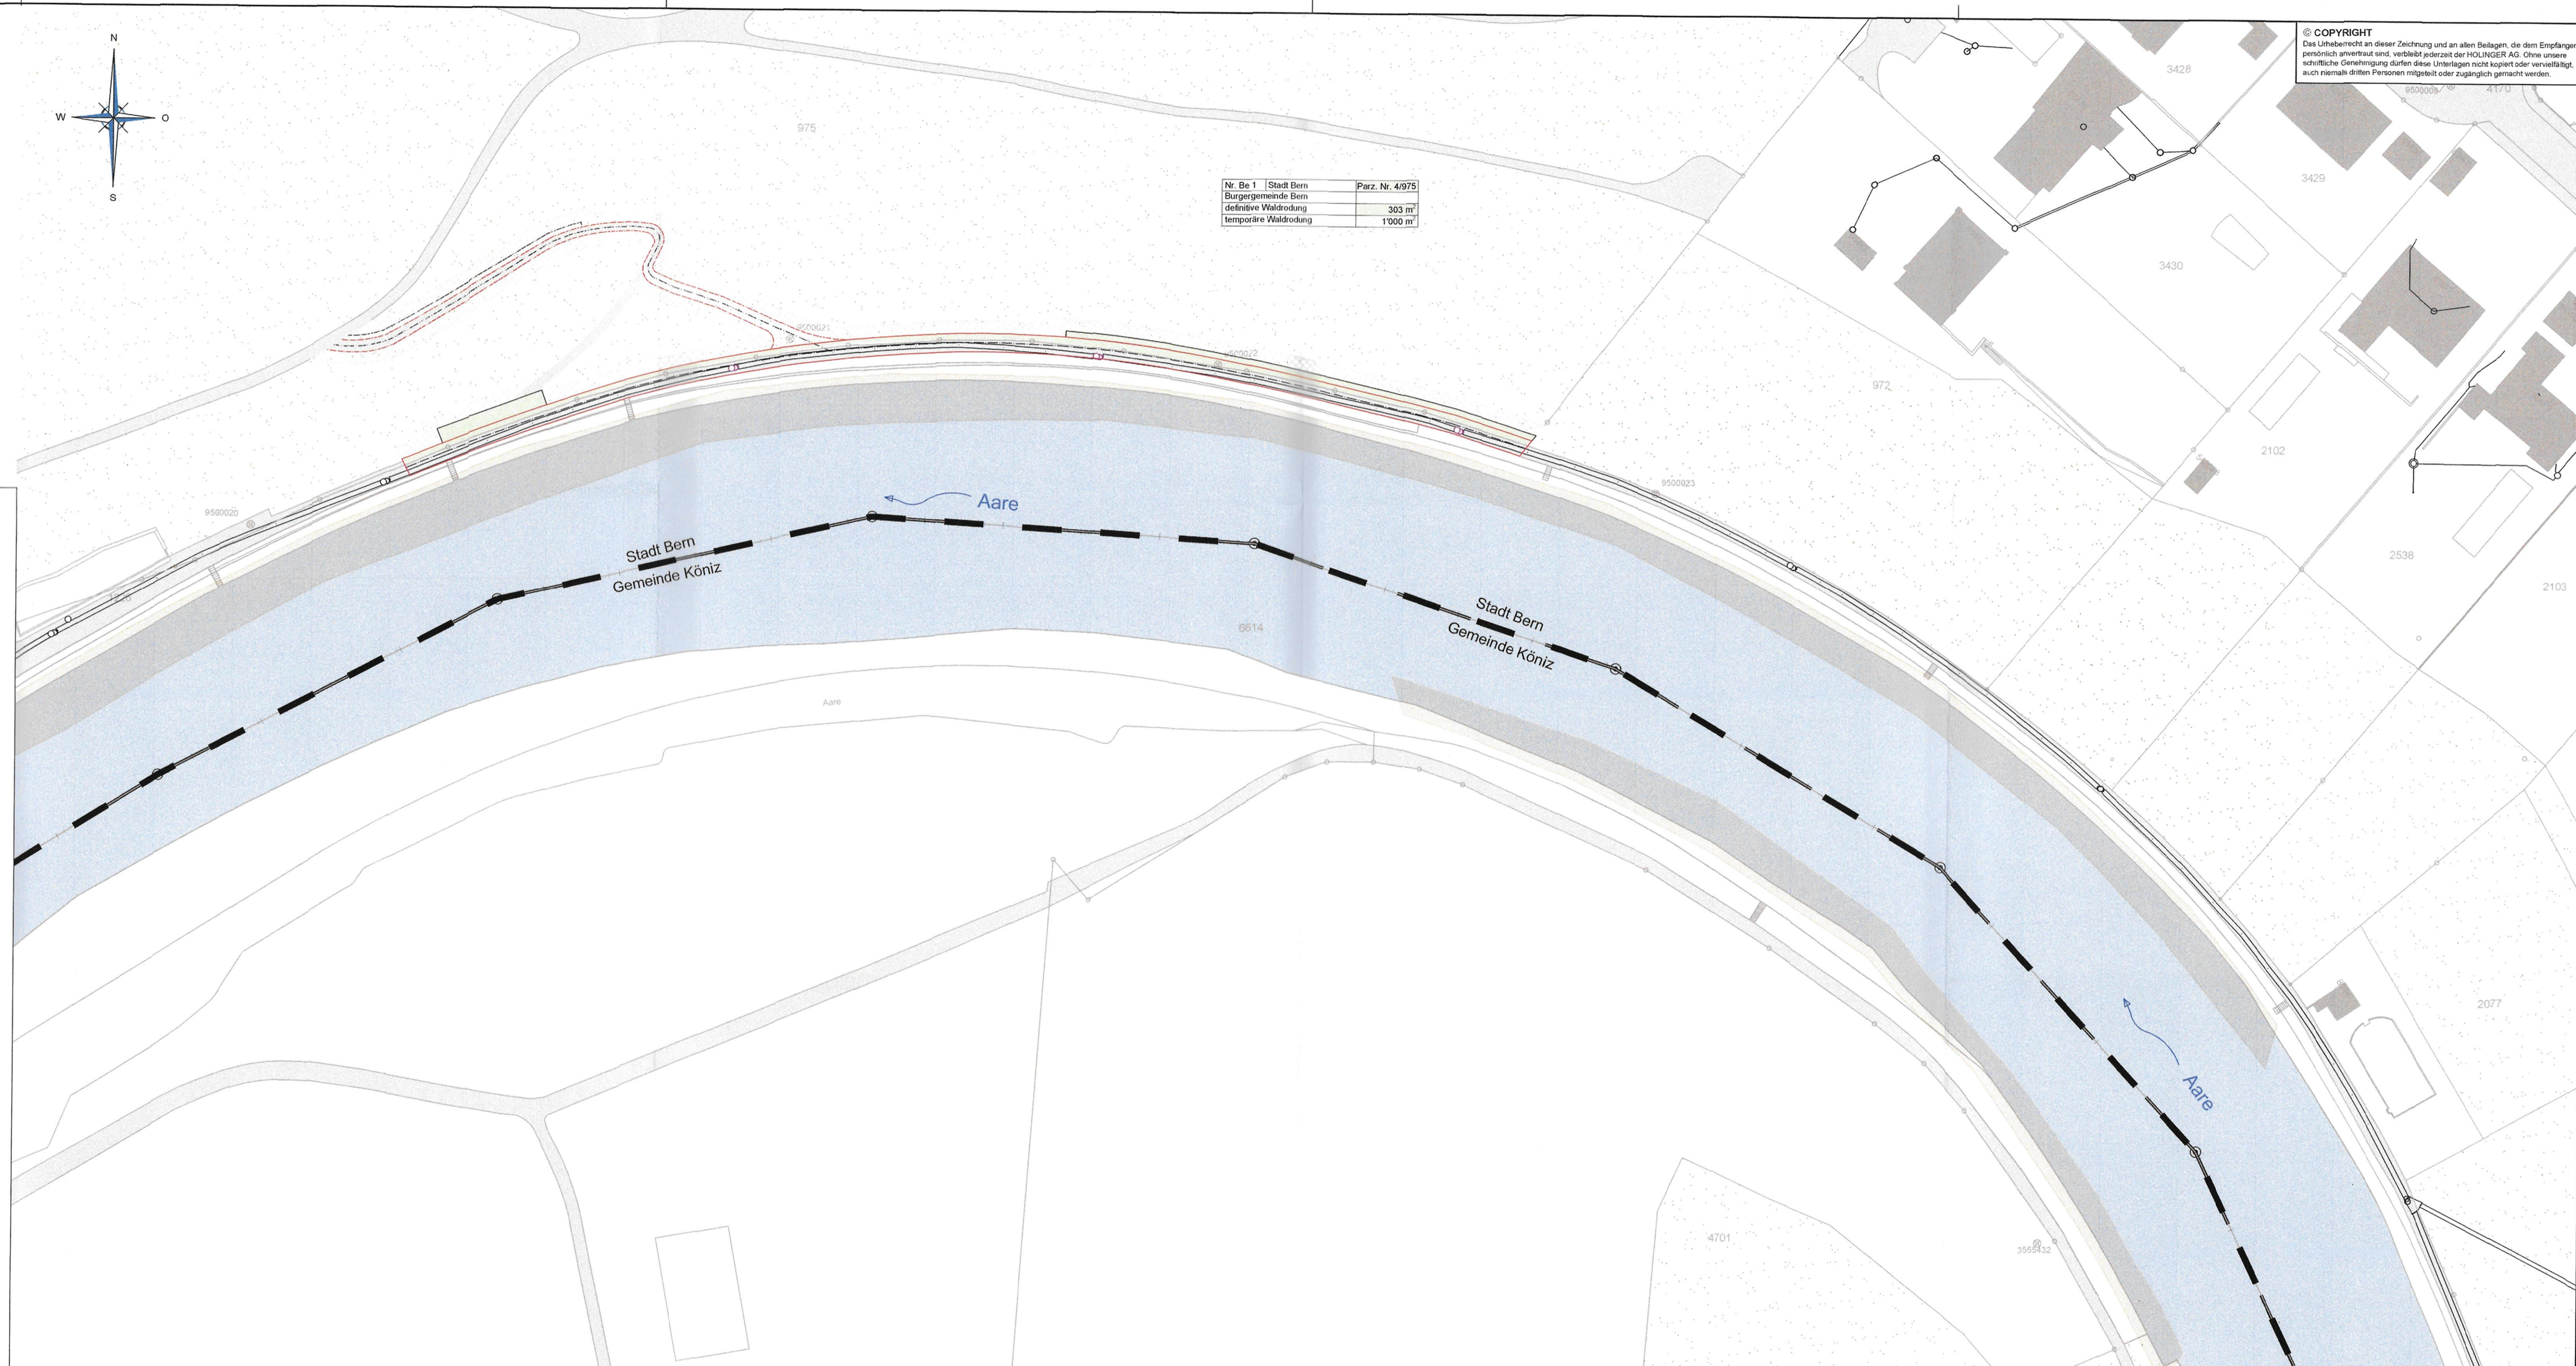

© COPYRIGHT
Das Urheberrecht an dieser Zeichnung und an allen Beilagen, die dem Empfänger persönlich anvertraut sind, verbleibt jederzeit bei HOLINGER AG. Ohne unsere schriftliche Genehmigung dürfen diese Unterlagen nicht kopiert oder vervielfältigt, auch niemals dritten Personen mitgeteilt oder zugänglich gemacht werden.