



Wasserbaubewilligung

Beilage 2.2

Gemeinde	Bern	Datum Dossier	22.02.2022
Erfüllungspflichtiger	Stadt Bern	Revidiert	
Gewässernummer	1422	Projekt-Nr.	UEZ14016
Gewässer	Stadtbach	Gez.	aesk wera
Plan-Nr.	002	Plandatum	22.02.2022
		Format	30 x 126cm

Stadtbach HPS
Auflageprojekt

Unterlage Längsenprofil 1:200/40


Projektverfasser

Emch+Berger AG Bern

Schlosslistr. 23, Postfach
CH-3001 Bern
Tel. +41 58 451 61 11
www.emchberger.ch

T S C H U M I

LANDSCHAFTSARCHITEKTUR
Sänggenstrasse 20, CH-8118 Pfaffhausen
Tel. +41 43 548 00 25, www.tschumi-la.ch

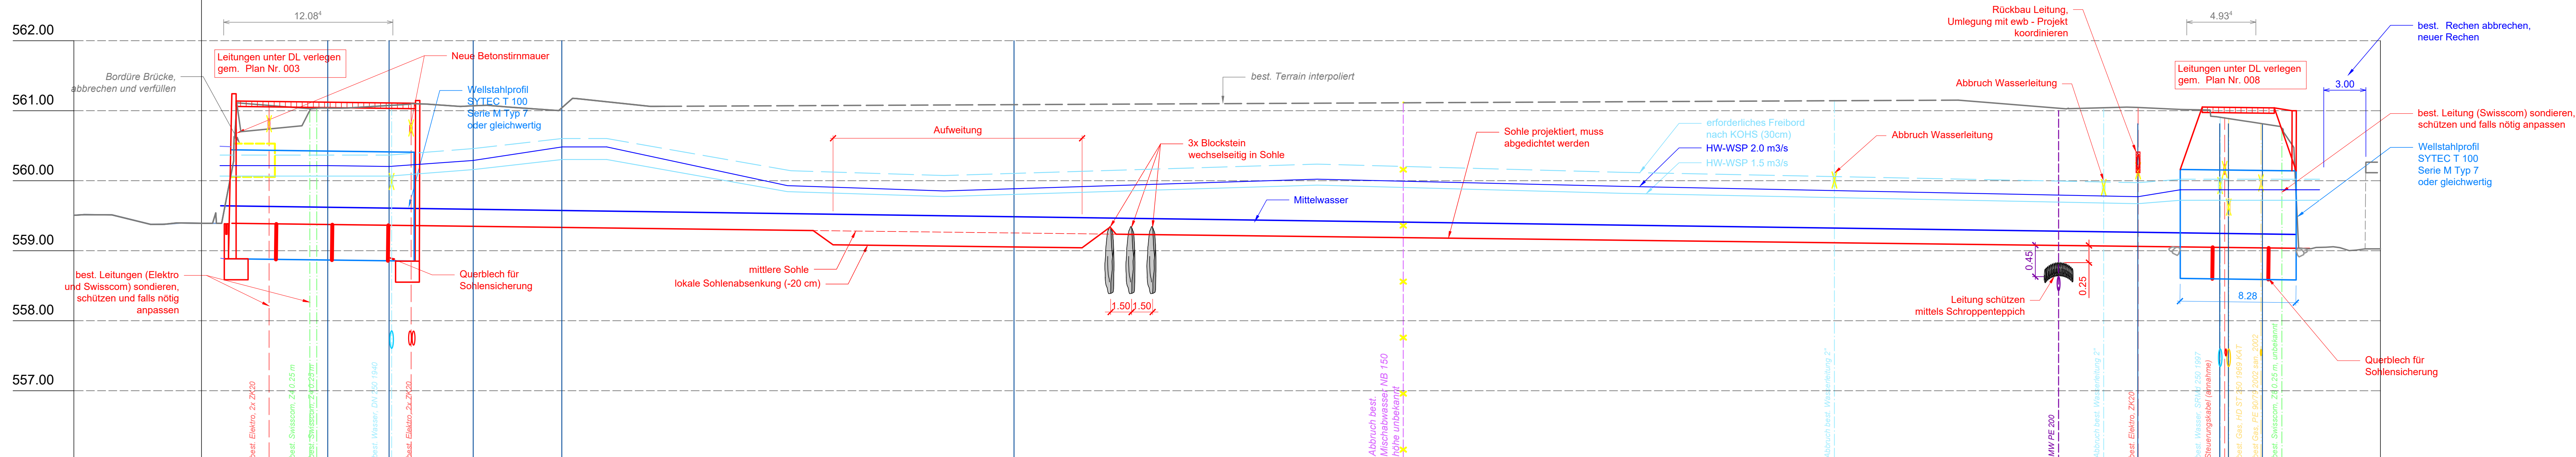

Horizont 556.00

Metrierung		m 165.29	m 146.62	m 142.24	m 136.23	m 129.90	m 97.60	m 17.32	m 11.47	m 10.85	m 8.42	m 0.00
Terrain / Sohle bestehend (m ü. M)		559.51	561.04	561.06	561.07	561.04	ca. 561.00	561.05	560.91	560.88	560.86	
Sohlenlage Projekt (m ü. M)		.	559.37	559.36	559.35	559.33	559.25	559.06	559.05	559.05	559.05	
HWSP 1.5 m3/s (m ü. M)		.	560.05	560.03	560.35	560.36	559.65	559.75	559.74	559.73	559.73	
HWSP 2.0 m3/s (m ü. M)		.	560.20	560.18	560.54	560.54	560.72	560.26	560.25	560.24	560.24	
Gefälle Projekt (‰)		2.90 %										
Gefälle Best. Gerinne (‰)		Unbekannt										