




Neubrückstrasse Hauptachse Stadtauswärts

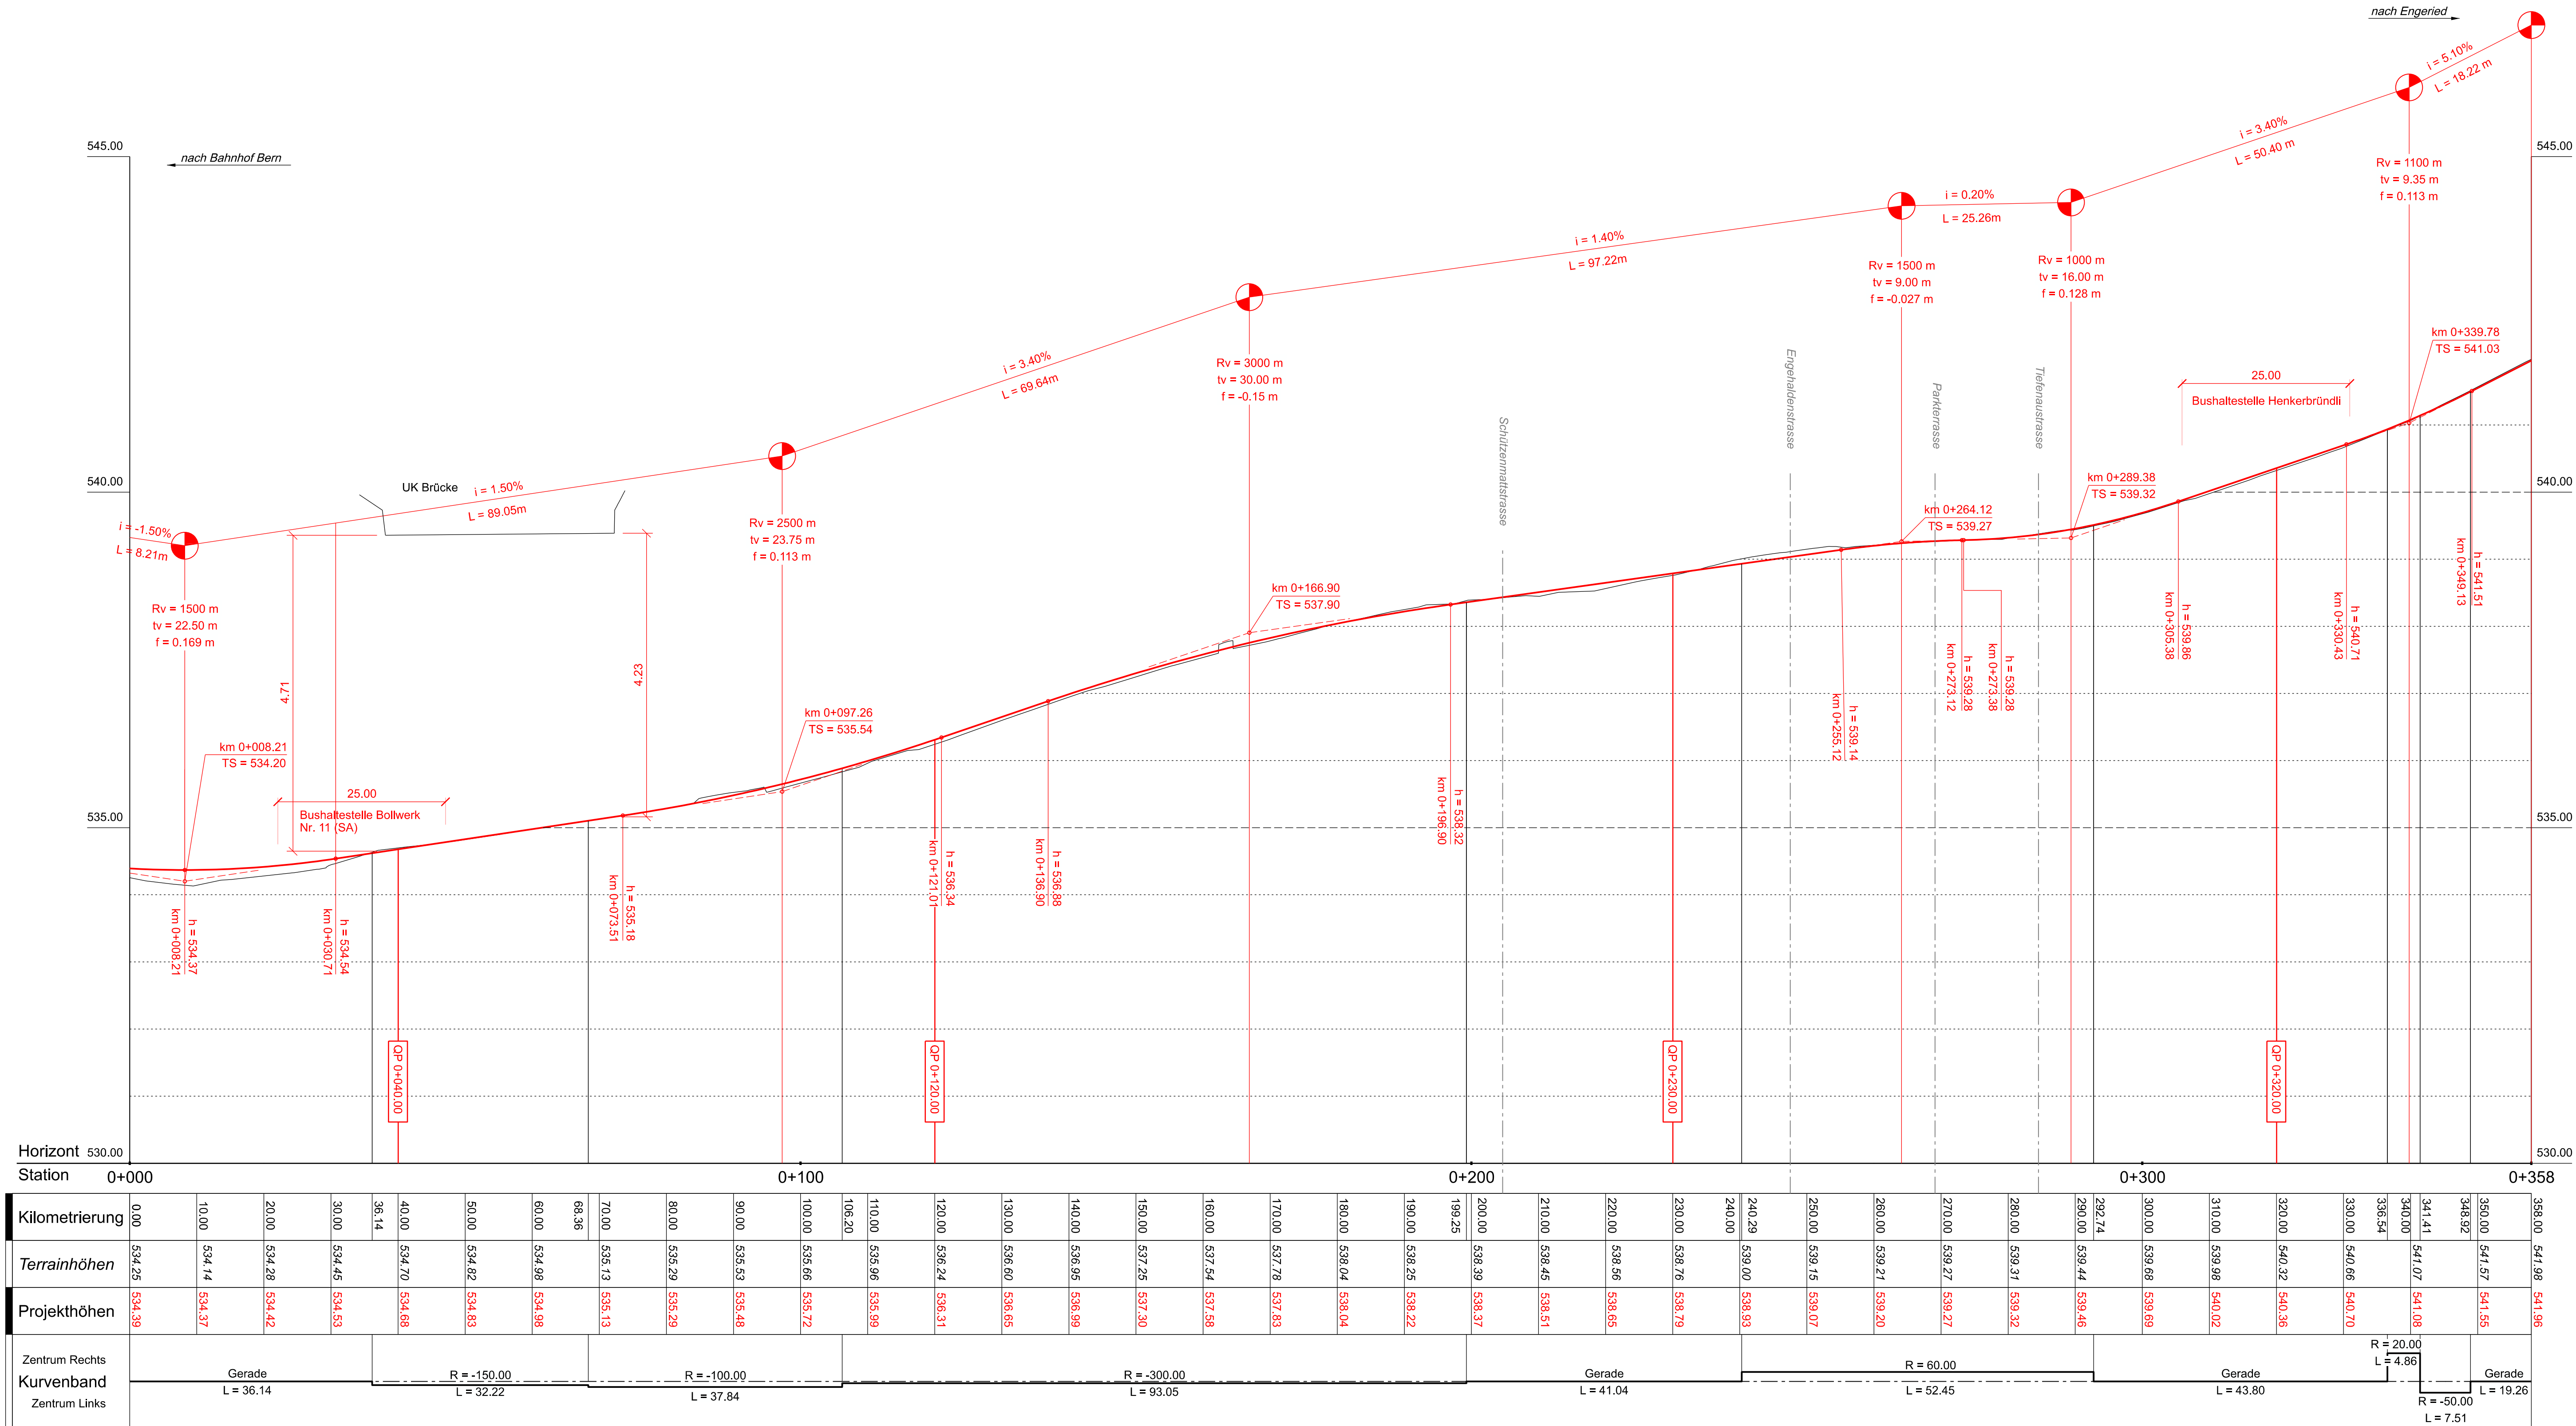


Neubrückstrasse Linksabbieger Stadteinwärts

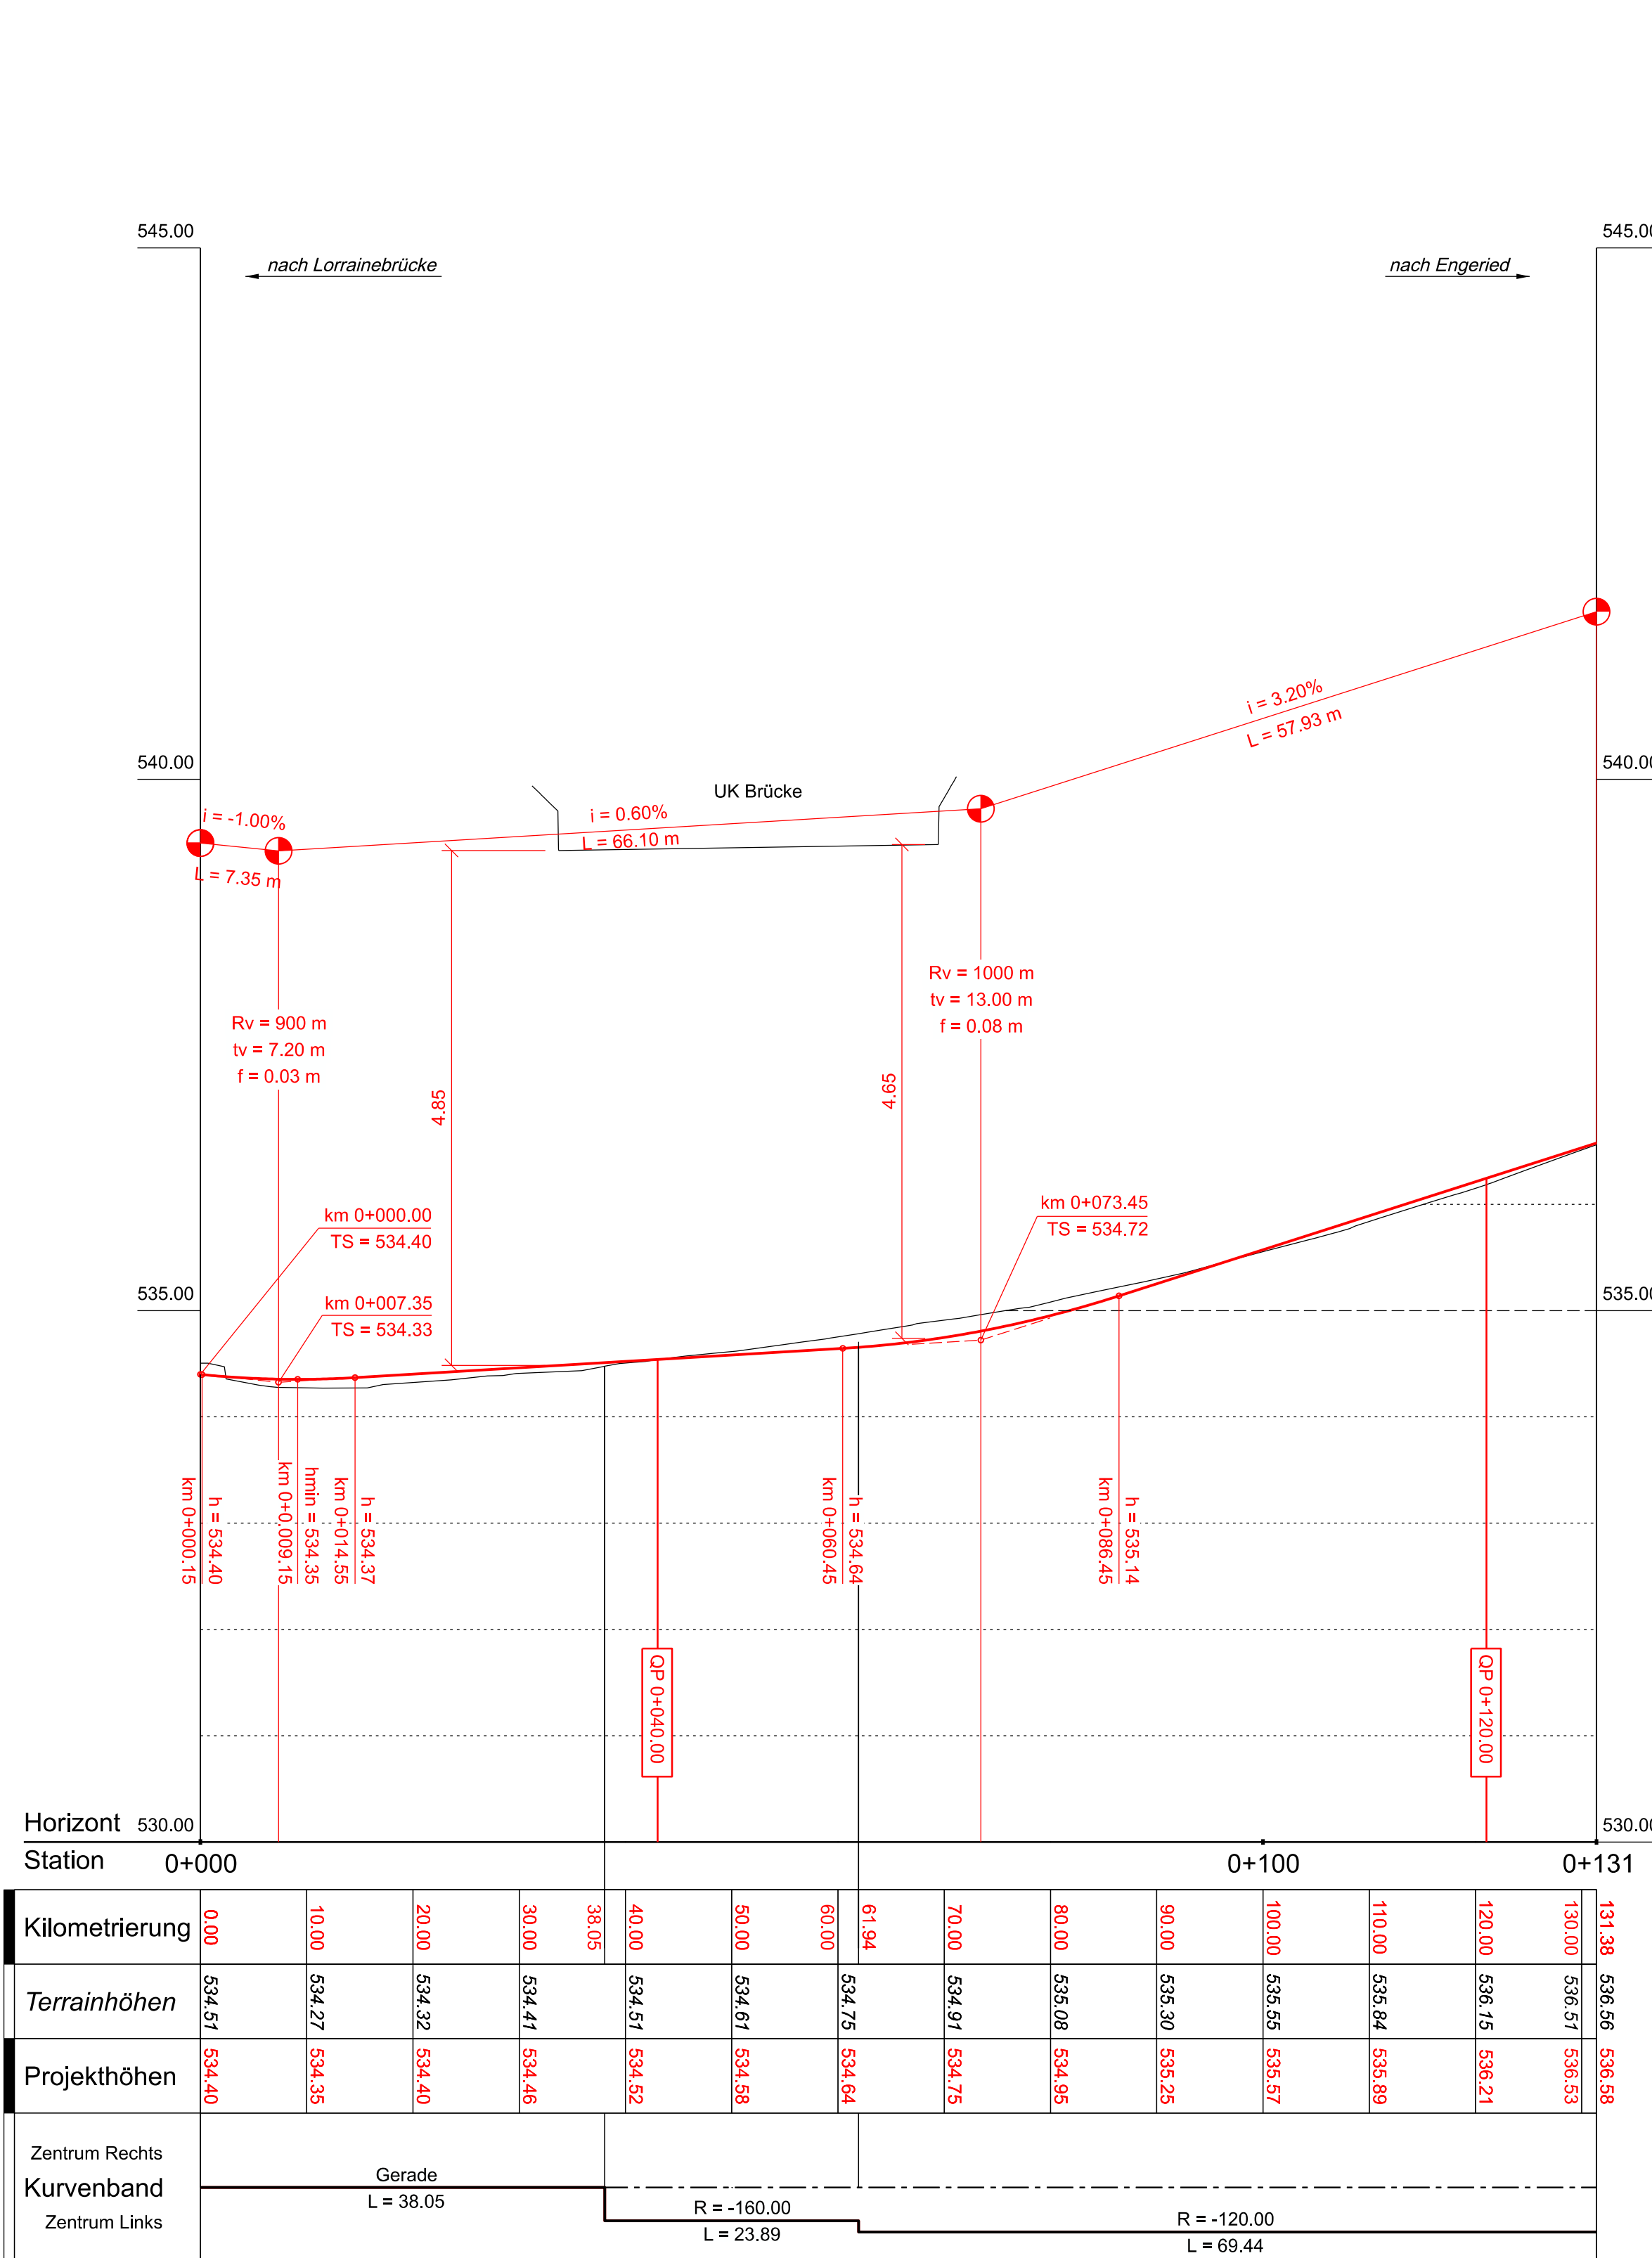

Neubrückstrasse geradeaus Stadteinwärts

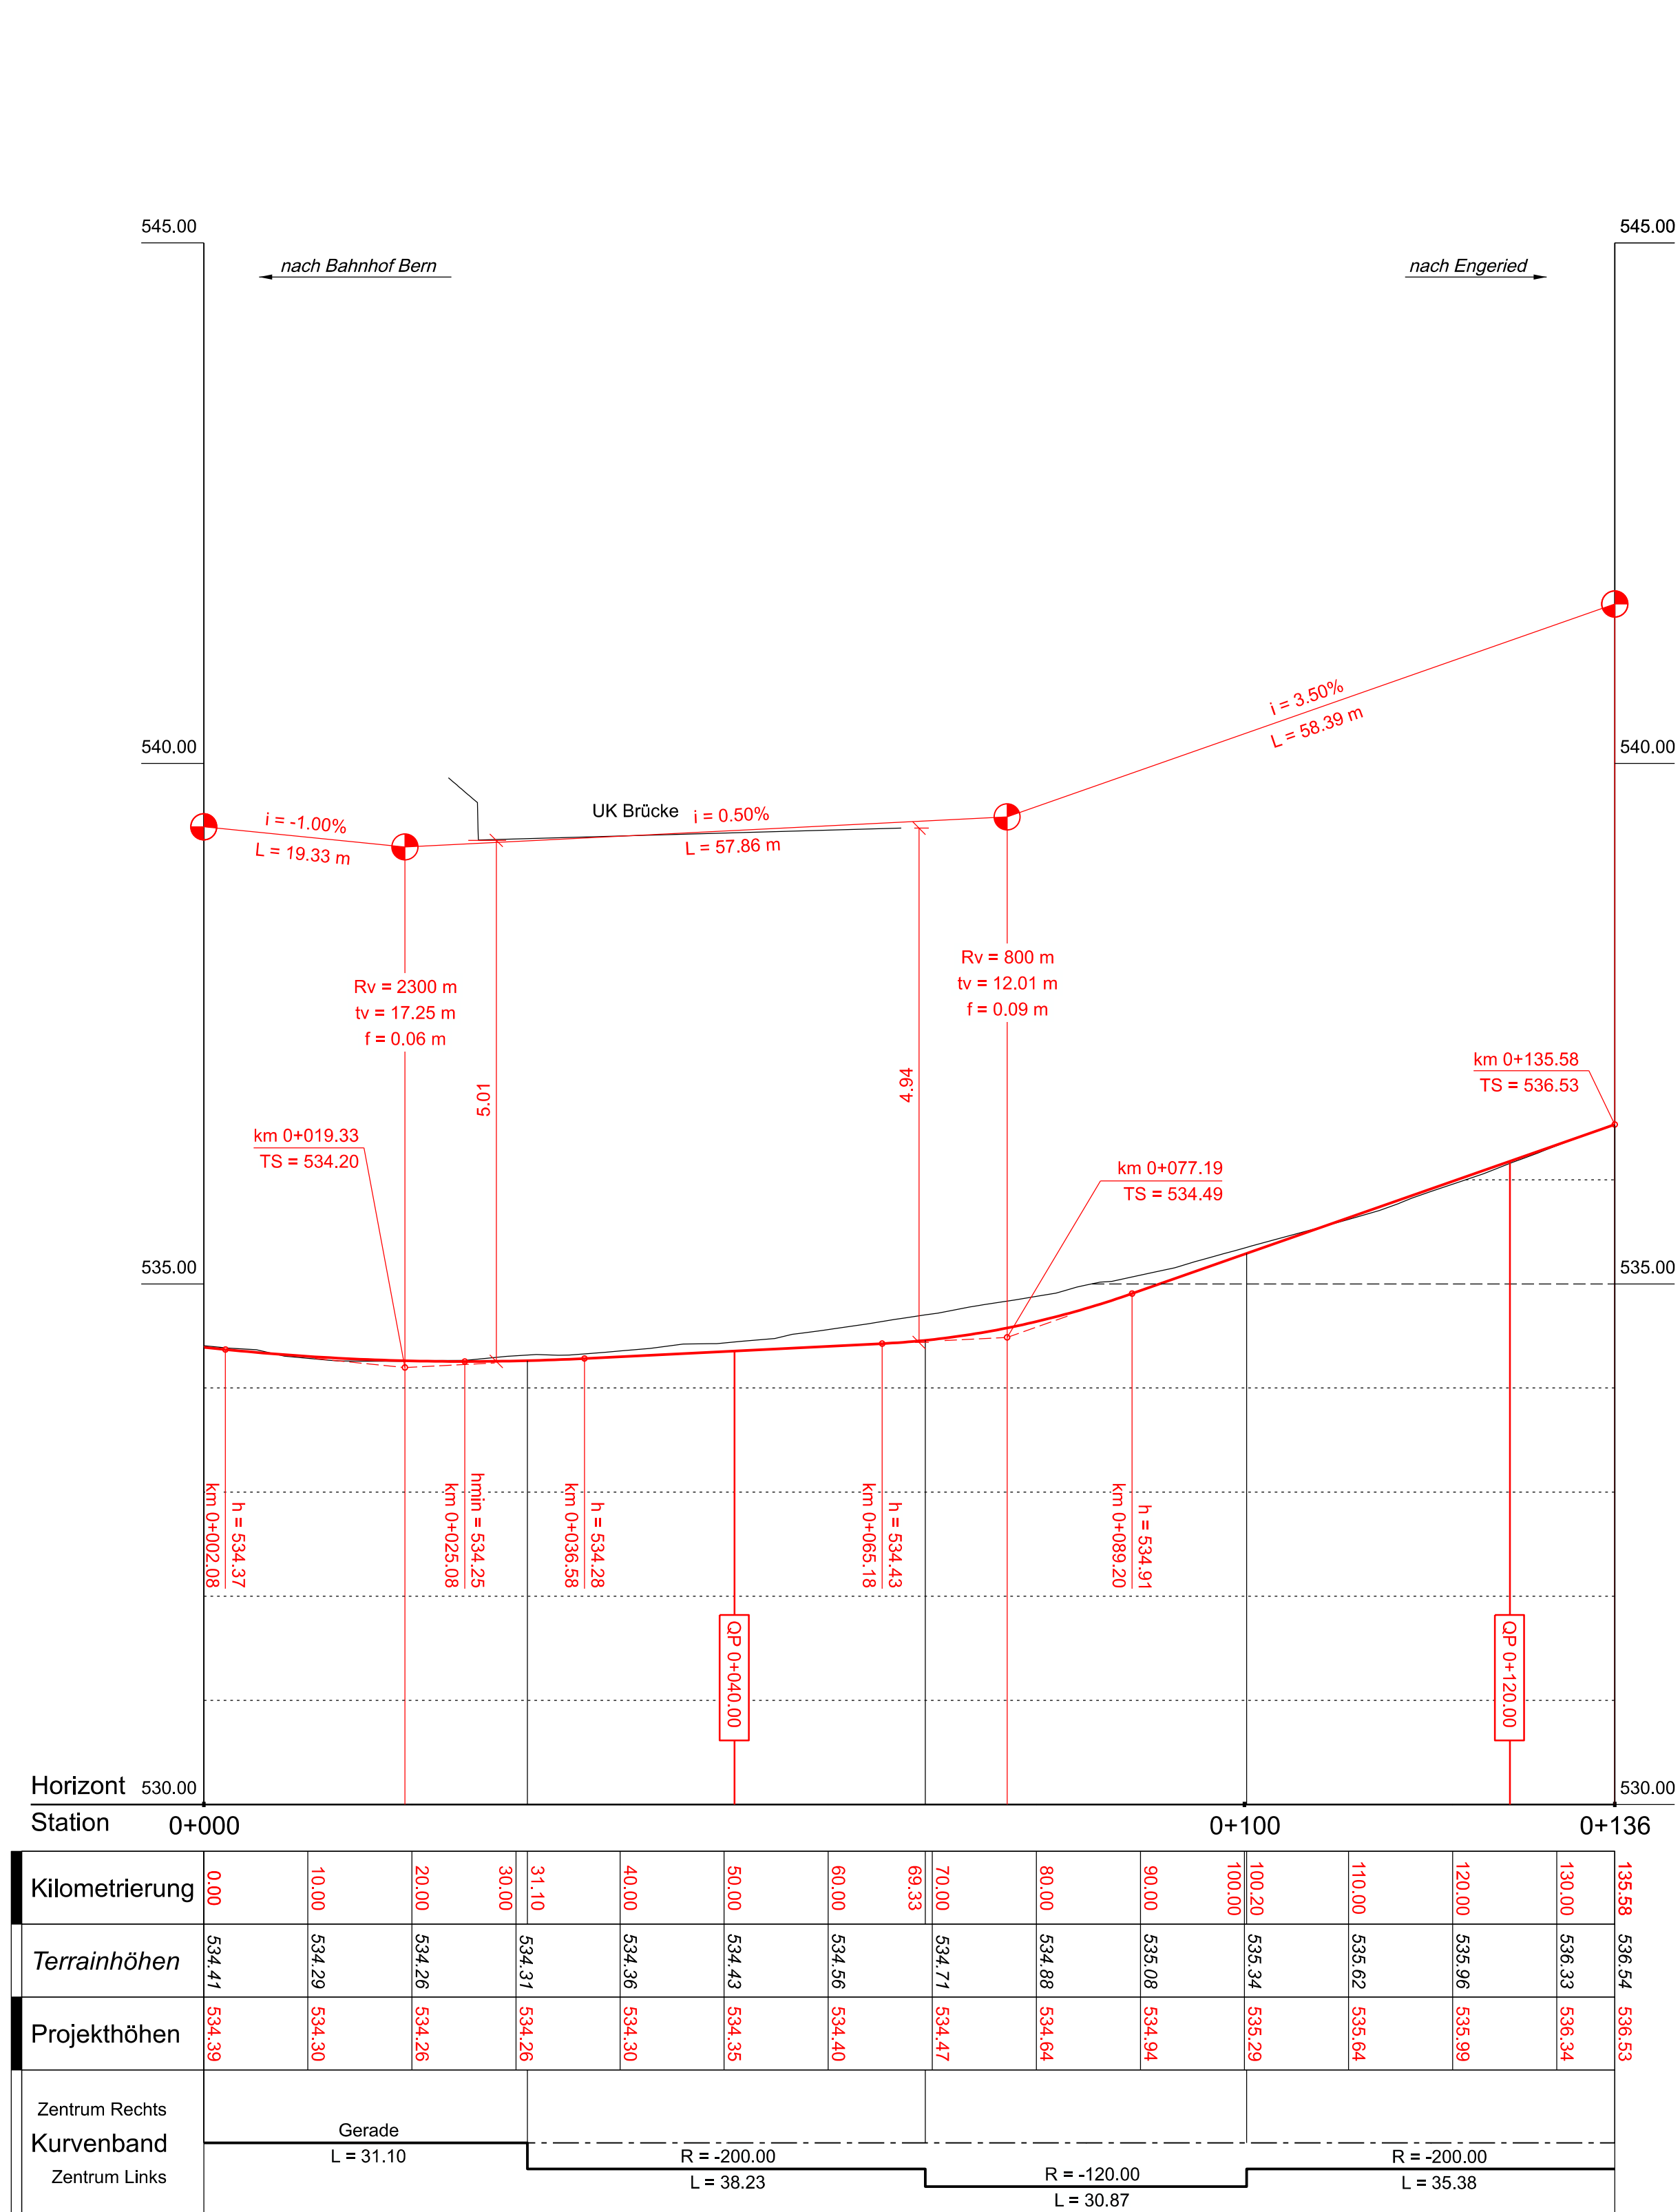

ZBB Stadt Bern
Verkehrsmassnahmen

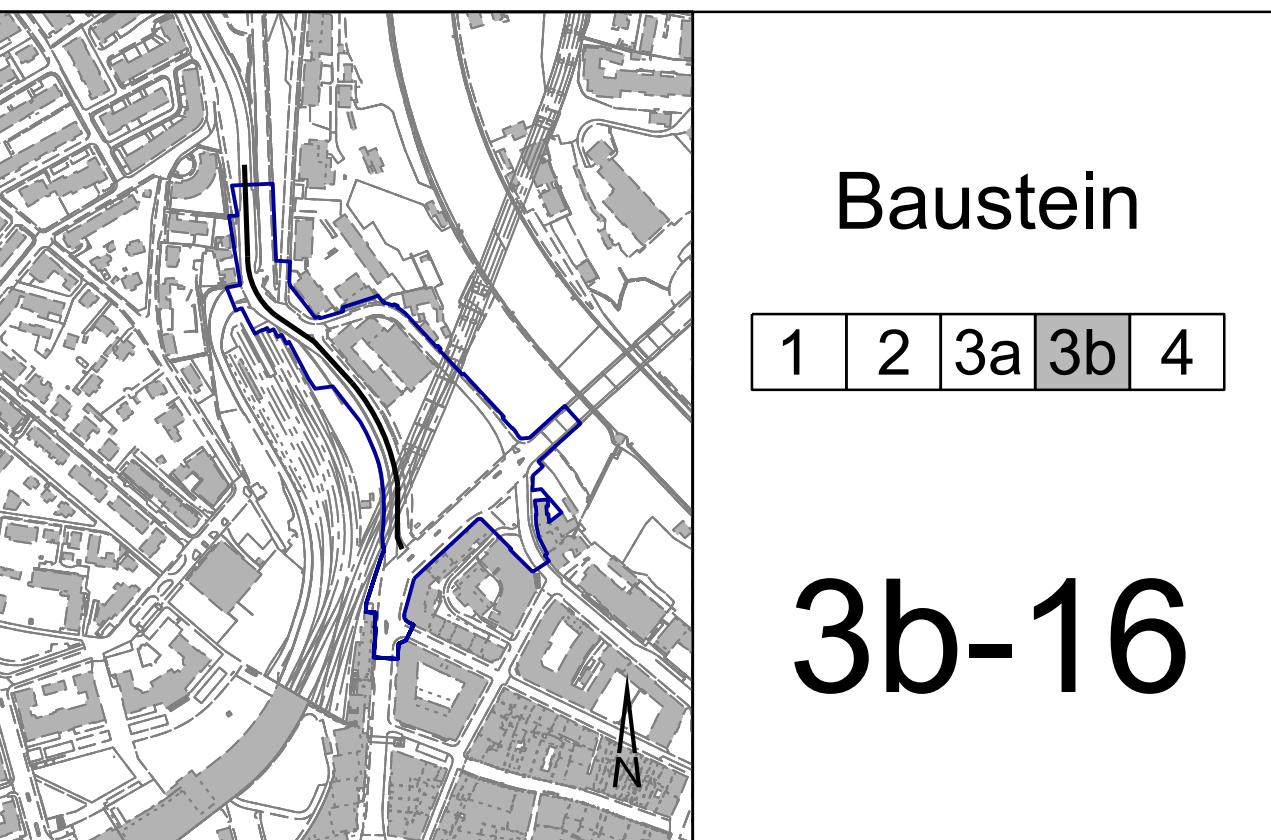

Baustein

1 2 3a 3b 4

3b-16

Überbauungsordnung
Blatt Neubrückstrasse
Längenprofil 1:500/50

B+S⁺
INGENIEURE UND PLANER

extra

| Index | Datum | Beschreibung / Änderung | gez. | gepr. | gen. | Stadtgenieur: |
|-------|------------|-------------------------|------|-------|------|---------------------|
| A | 15.03.2021 | 2. Überprüfung AGB | Voe | Duf | JM | Reiz Zurbuchen |
| B | 05.04.2023 | Öffentliche Auflage | Stf | JM | JM | Datensatz: |
| C | | | | | | gezeichnet: |
| D | | | | | | 09.03.2023 17:19:20 |

TAB Nr. 114 000.23 ING. Nr. 60.0433 -32-311-01
LV 03 LV 95

CAD Name: G:\CAD\user\1010543302_BPP\Plane\Plan_Überbauungsordnung\32-311-01-03-04-Neubrückstrasse-500-50.dgn
Rev: 00000000 09.03.2023 17:19:21 04.0