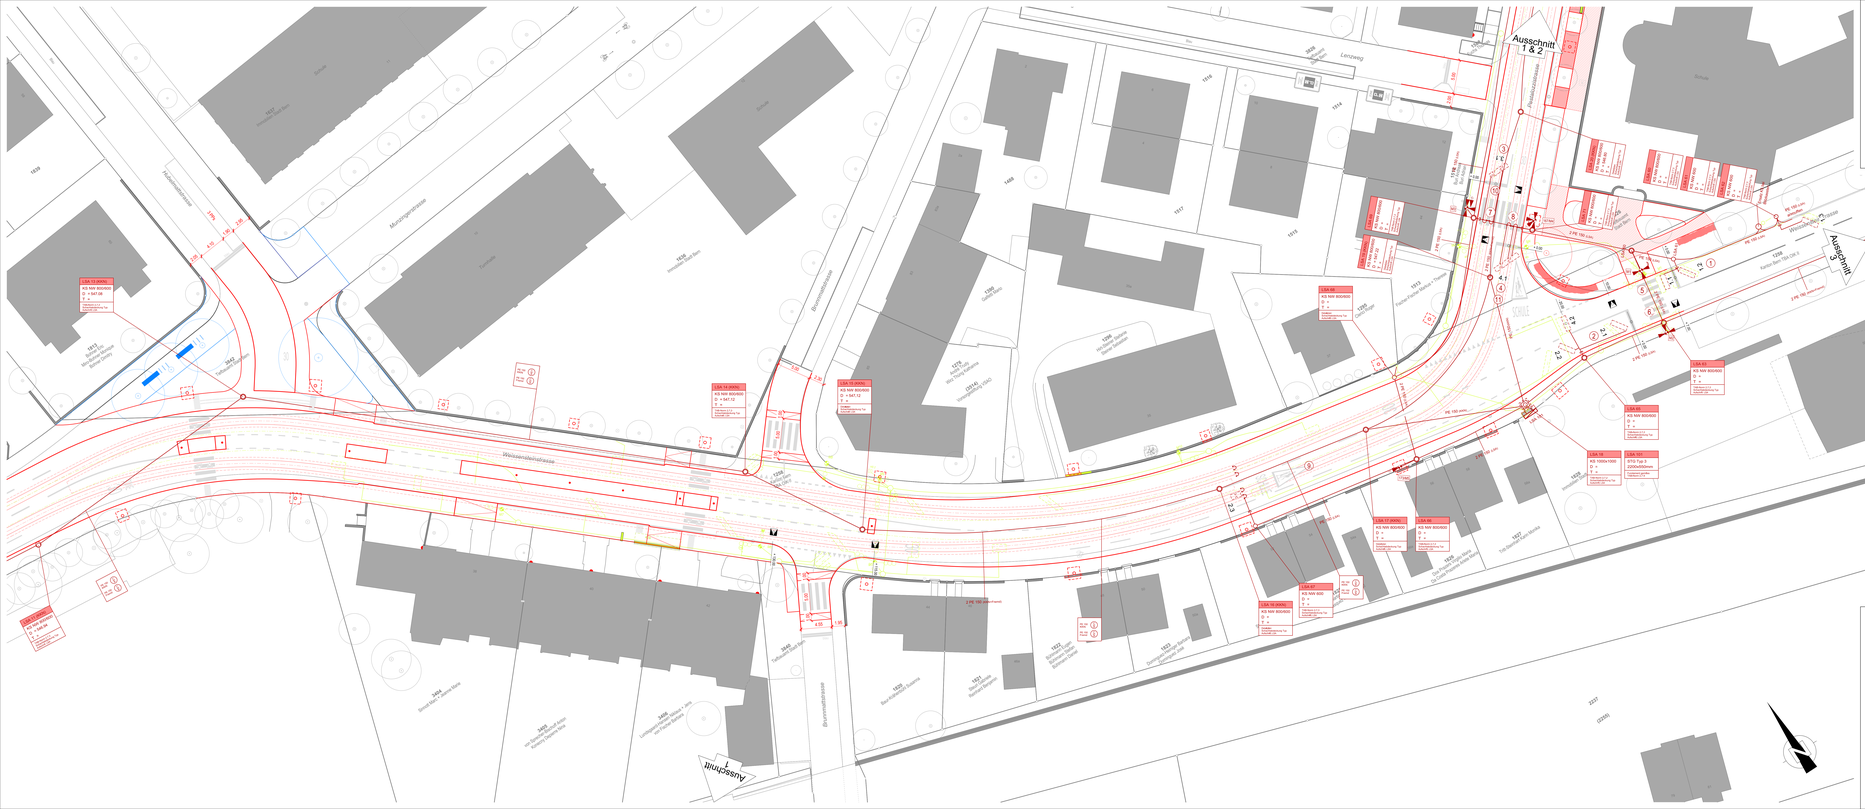
Ausschnitt 1 & 2
Ausschnitt 3
Ausschnitt
Weissensteinstrasse
Brunnmattstrasse
Pestalozzistrasse
Fischermättelstrasse
Aarzingenstrasse
Lerzweg
Schule
LSA 17 (NEU)
KS NW 800/600
D = 147.08
LSA 18 (NEU)
KS NW 800/600
D = 147.12
LSA 16
KS NW 800/600
LSA 15
KS NW 800/600
LSA 14
KS NW 800/600
