

Geringfügige Änderung

**Überbauungsordnung
Detailerschliessungsplan Rehlag**

Die geringfügige Änderung beinhaltet:

- Änderung des Detailerschliessungsplans Rehlag, Plan Nr. 424C vom 19.01.2009

Plan Nr. 1317 / 6
 Datum 11.06.2009
 Massstab 1: 500

Der Stadtplaner
 Christian Wiesmann

C. Wiesmann

Format 1050 / 207
 Software Windows VectorWorks
 Plangrundlagen © Vermessungsamt der Stadt Bern
 KGL-Nr. 1621
 Bearbeitung SPA QN / Ute /
 Datei-Platz K:\SPA\Geschäfte\Projekte\1921\Rehlag\Detailerschliessungsplan_Rehlag.vwr

Genehmigungsvermerke

Änderung gemäss Art. 122 Abs. 1 und 2 BauV

BESCHLOSSEN DURCH DEN GEMEINDERAT AM:

Namens der Stadt Bern:

Der Stadtpräsident
 Alexander Tschäppät

A. Tschäppät

Die Richtigkeit dieser Angaben bescheinigt

Bern, den 01. JULI 2009

Die Vizestadtschreiberin
 Christa Hostettler

C. Hostettler

GENEHMIGT DURCH DAS KANTONALE AMT FÜR GEMEINDEN UND RAUMORDNUNG.

A. P. A.

12. Nov. 2009

DAS INKRAFTTRETEN WIRD DURCH DEN GEMEINDERAT BESTIMMT.

Der Stadtschreiber
 Dr. Jürg Wichterernann

J. Wichterernann





Stadt Bern

Stadtplanungsamt
 Zieglerstrasse 62
 Postfach 3001 Bern

T 031 321 70 10
 F 031 321 70 30
 E stadtplanungsamt@bern.ch
 www.bern.ch


LEGENDE

Festlegungen

-  Projektperimeter Erschliessung Rehlag
-  Projekt Nebenstrassen, Ein- und Ausfahrten, Vorplätze (inkl. Anpassungen)
-  Projekt Neubau Fussweg
-  Projekt Bankette und Grünstreifen
-  projektiertes Baum

Hinweisende Informationen

-  bestehender Baum
-  Beleuchtung
-  projektierte Entwässerung
-  bestehende Entwässerung
-  bisherige Gemeindegrenze Bern / Köniz
-  zukünftige Gemeindegrenze Bern / Köniz
-  projektierte Anschlüsse
-  projektierte Baulinie auf Betriebsareal

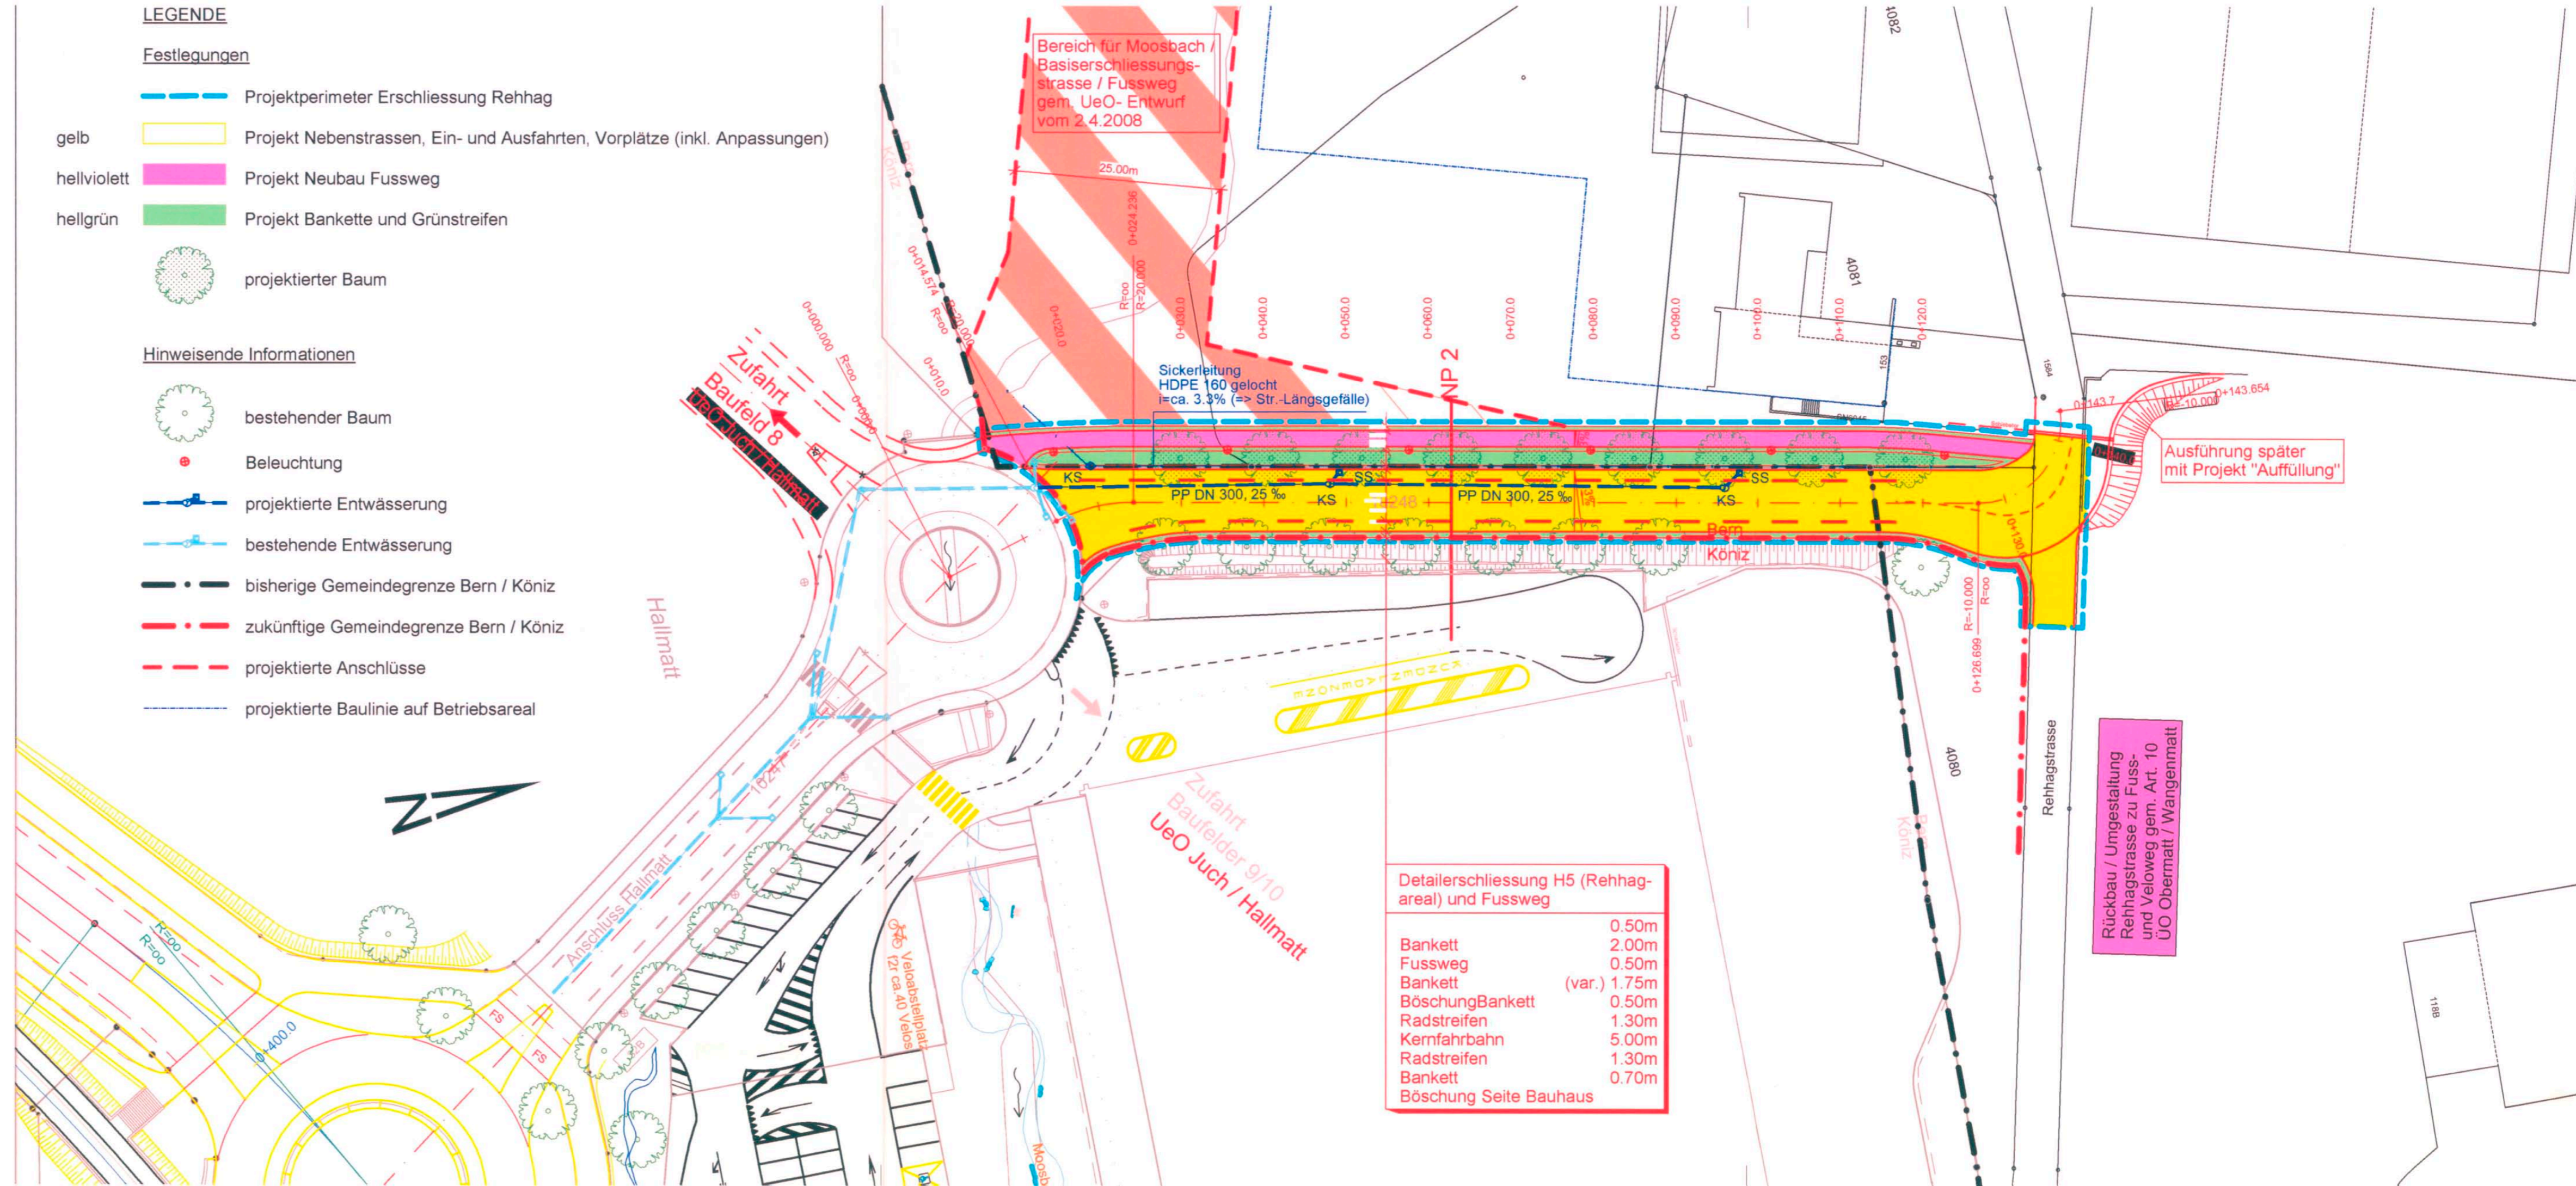

Genehmigungsvermerke Detailerschliessungsplan Rehhag

Mitwirkung: 23. August bis 23. September 2005

Mitwirkungsbericht vom: 10. Oktober 2005

Vorprüfungsbericht: 24. Januar 2007

Öffentliche Auflage vom: 21. November bis 21. Dezember 2007

Publikation im Stadtanzeiger am: 21. November 2007

Anzahl Einsprachen: 1

Einspracheverhandlung: 31. Januar 2008

Erledigte Einsprachen: 0

Unerledigte Einsprachen: 1

Rechtsverwahrungen: 0

Gemeinderatsbeschluss Nr. 0224

Namens des Gemeinderates
Der Stadtpräsident
Alexander Tschäppät

Tschäppät

Die Richtigkeit dieser Angaben bescheinigt
Bem, den 18. FEB. 2009

Der Stadtschreiber
Dr. Jürg Wichtermann

J. Wichtermann

Die Vizestadtschreiberin
Christa Hostettler

C. Hostettler

Genehmigt durch das kantonale Amt für Gemeinden und Raumordnung

A. B. A.

12. Nov. 2009

Das Inkrafttreten wird durch den Gemeinderat bestimmt.

siehe Genehmigung

AGR