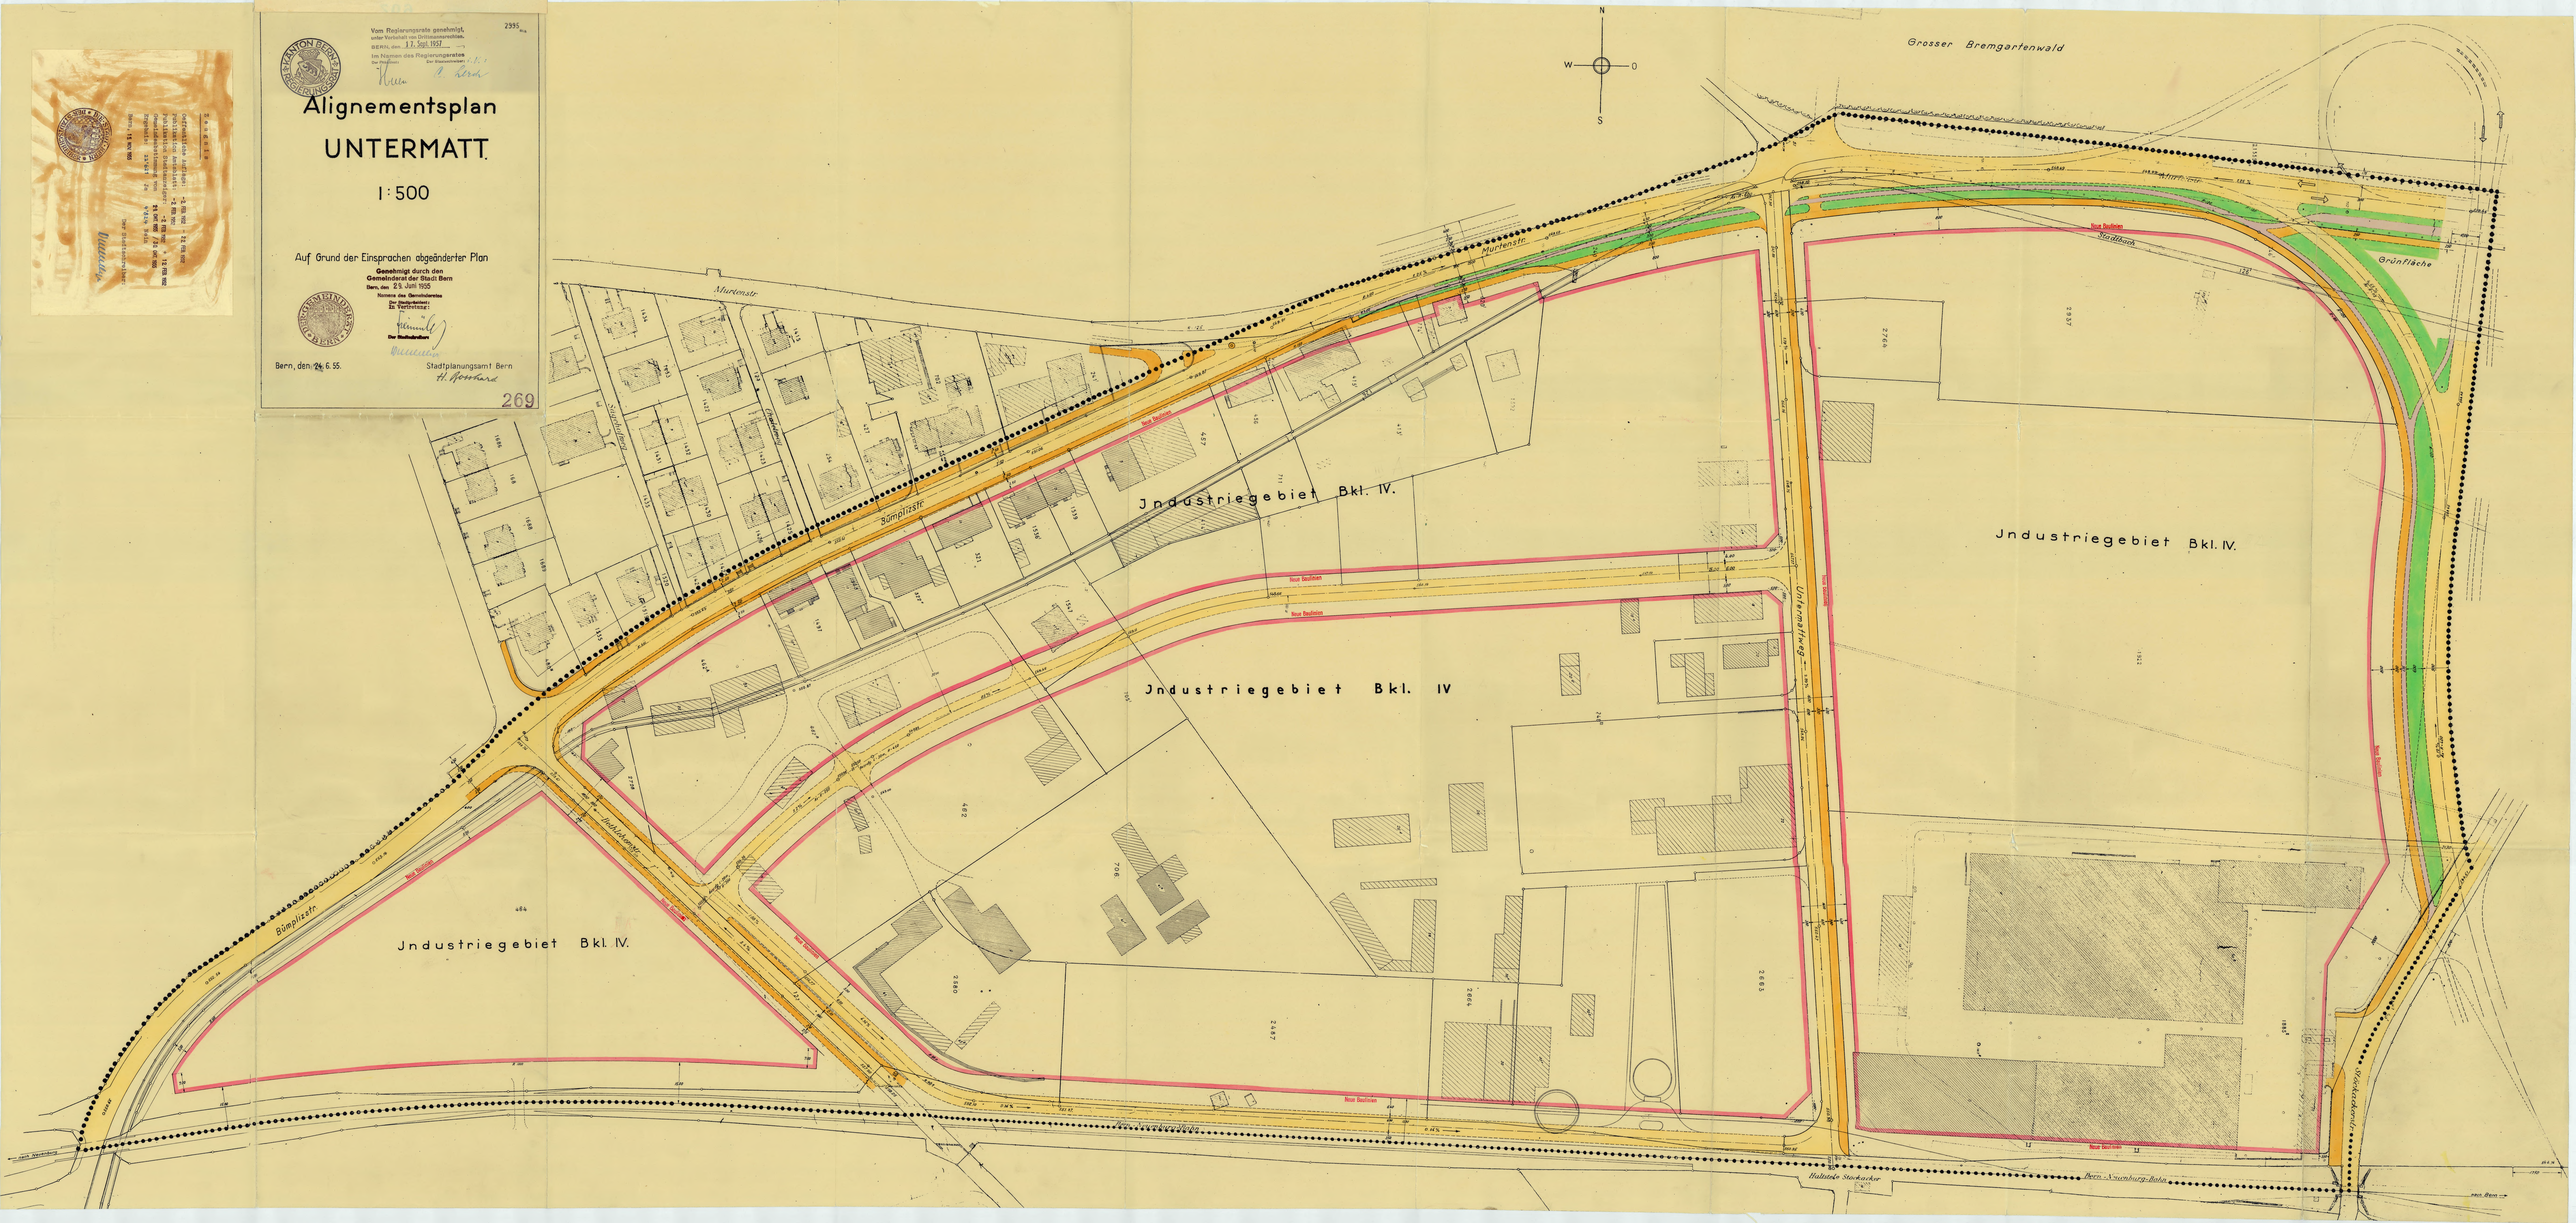

Vom Regierungsrate genehmigt, unter Vorbehalt von Drittmannsrechten.
BERN, den 17. Sept. 1957
Im Namen des Regierungsrates
Der Staatsschreiber
Der Staatsschreiber
Alignementsplan
UNTERMATT
1:500
Auf Grund der Einsprachen abgeänderter Plan
Genehmigt durch den Gemeinderat der Stadt Bern
Bern, den 29. Juni 1955
Namens des Gemeinderates
Der Stadtpräsident:
Ein Vertretung:
Der Stadtschreiber
Bern, den 24. 6. 55.
Stadtplanungsamt Bern
H. Rosshard
269
Grosser Bremgartenwald
Grünfläche
Industriegebiet Bkl. IV.
Industriegebiet Bkl. IV
Industriegebiet Bkl. IV.
Industriegebiet Bkl. IV.
Bümplizstr.
Murtenstr.
Untermattweg
Neue Baulinien
Stadtbach
Bern-Neuenburg-Bahn
Haltstelle Stockacker

Stadtplanungsamt Bern

Plan Nr. 3314

Baulinienplan
BÜMPLIZSTRASSE

Abänderung der Strassenlinien

1:500

Bern, den 26. Jan. 1957

Der Stadtplaner:
H. Bernhard

269

Mit dieser Strassenlinien-Abänderung erklären sich einverstanden:

Nr. 241	Hans Weiss, Fabrikant, Bümpliz	H. Weiss
Nr. 321	Johanna Engelberger-Schwab, Bümpliz	Johanna Engelberger-Schwab
Nr. 322	Hedwig Salvi-Riesen, Bern	Hedwig Salvi
Nr. 456	Hans Gfeller, städt. Beamter, Bümpliz	Gfeller
Nr. 457	J. Merz u. Co. Hoch- u. Tiefbauunternehmung, Bern	J. Merz u. Co.
Nr. 1536	Hans Sterchi, Bäckermstr., Bümpliz	Sterchi
Nr. 1539	Friedr. Aebersold, Metzgermstr., Frauenkappelen	Aebersold

Genehmigungs-Vermerke:

Genehmigt durch den Gemeinderat der Stadt Bern
Bern, den 5. Sept. 1957
Namens des Gemeinderates
Der Stadtpräsident:
Der Stadtschreiber:
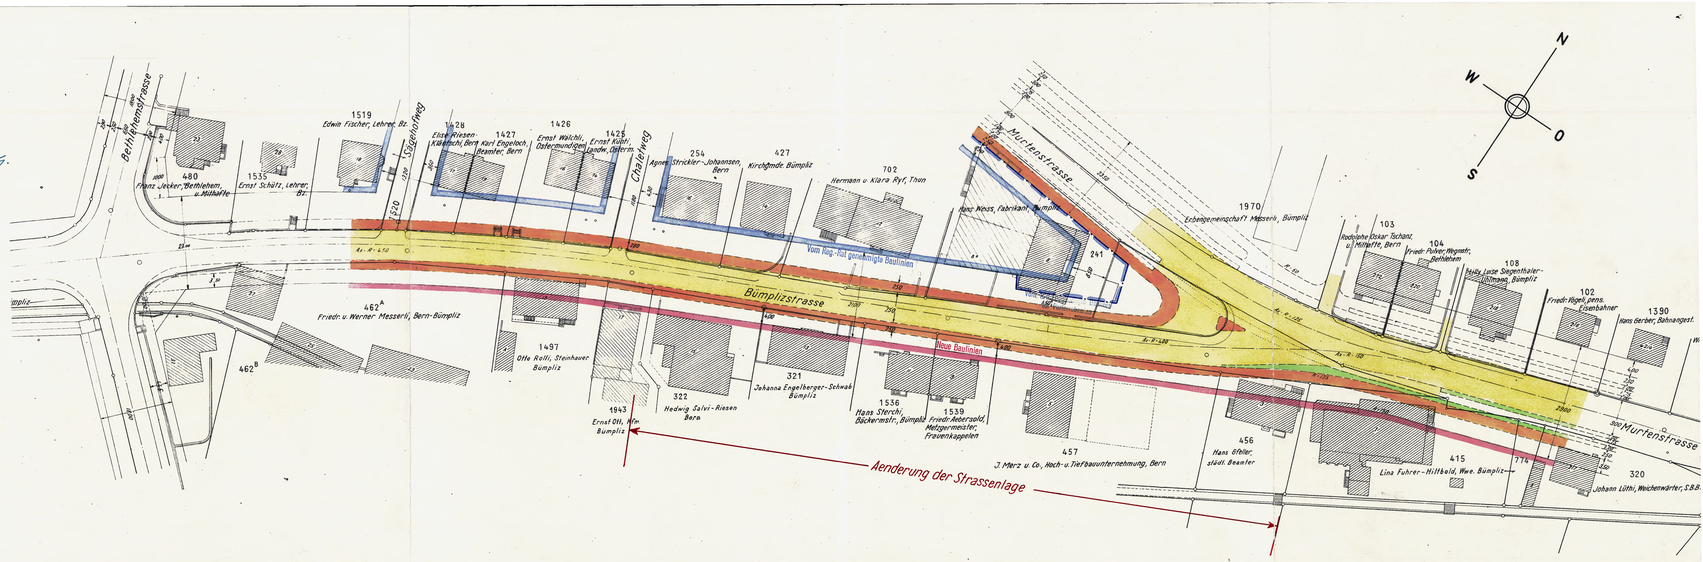
Vom Regierungsrate genehmigt, unter Vorbehalt von Drittmannsrechten.
BERN, den 17. Sept. 1957
Im Namen des Regierungsrates
Der Präsident: Der Staatsschreiber: O. Lerch