Stadtplanungsamt Bern

Plan Nr. 2962

Alignementsplan Felsenau

1:500

Genehmigt durch den
Gemeinderat der Stadt Bern
Bern, den 13. Juli 1955
Namens des Gemeinderates
Der Stadtpräsident:

Der Stadtschreiber:

(Stempel: DER GEMEINDERAT BERN)

Der Stadtplaner:
H. Gosshard

Bern, den 2. Mai 1955

326

Zeugnis

Oeffentliche Auflage: 23. JULI 1955 – 12. AUG. 1955
Publikation Amtsblatt: 23. JULI 1955
Publikation Stadtanzeiger: 23. JULI 1955 + 1. AUG. 1955
Gemeindeabstimmung vom 10. DEZ. 1955 / 11. DEZ. 1955
Ergebnis: 22'283 Ja 3'986 Nein

Bern, – 7. JAN. 1956

Der Stadtschreiber:

(Stempel: DIE STADT BERN DER STADTSCHREIBER)

Vom Regierungsrate genehmigt,
unter Vorbehalt von Drittmannsrechten.
BERN, den 31. Jan. 1956
Im Namen des Regierungsrates
Der Präsident: Der Staatsschreiber:
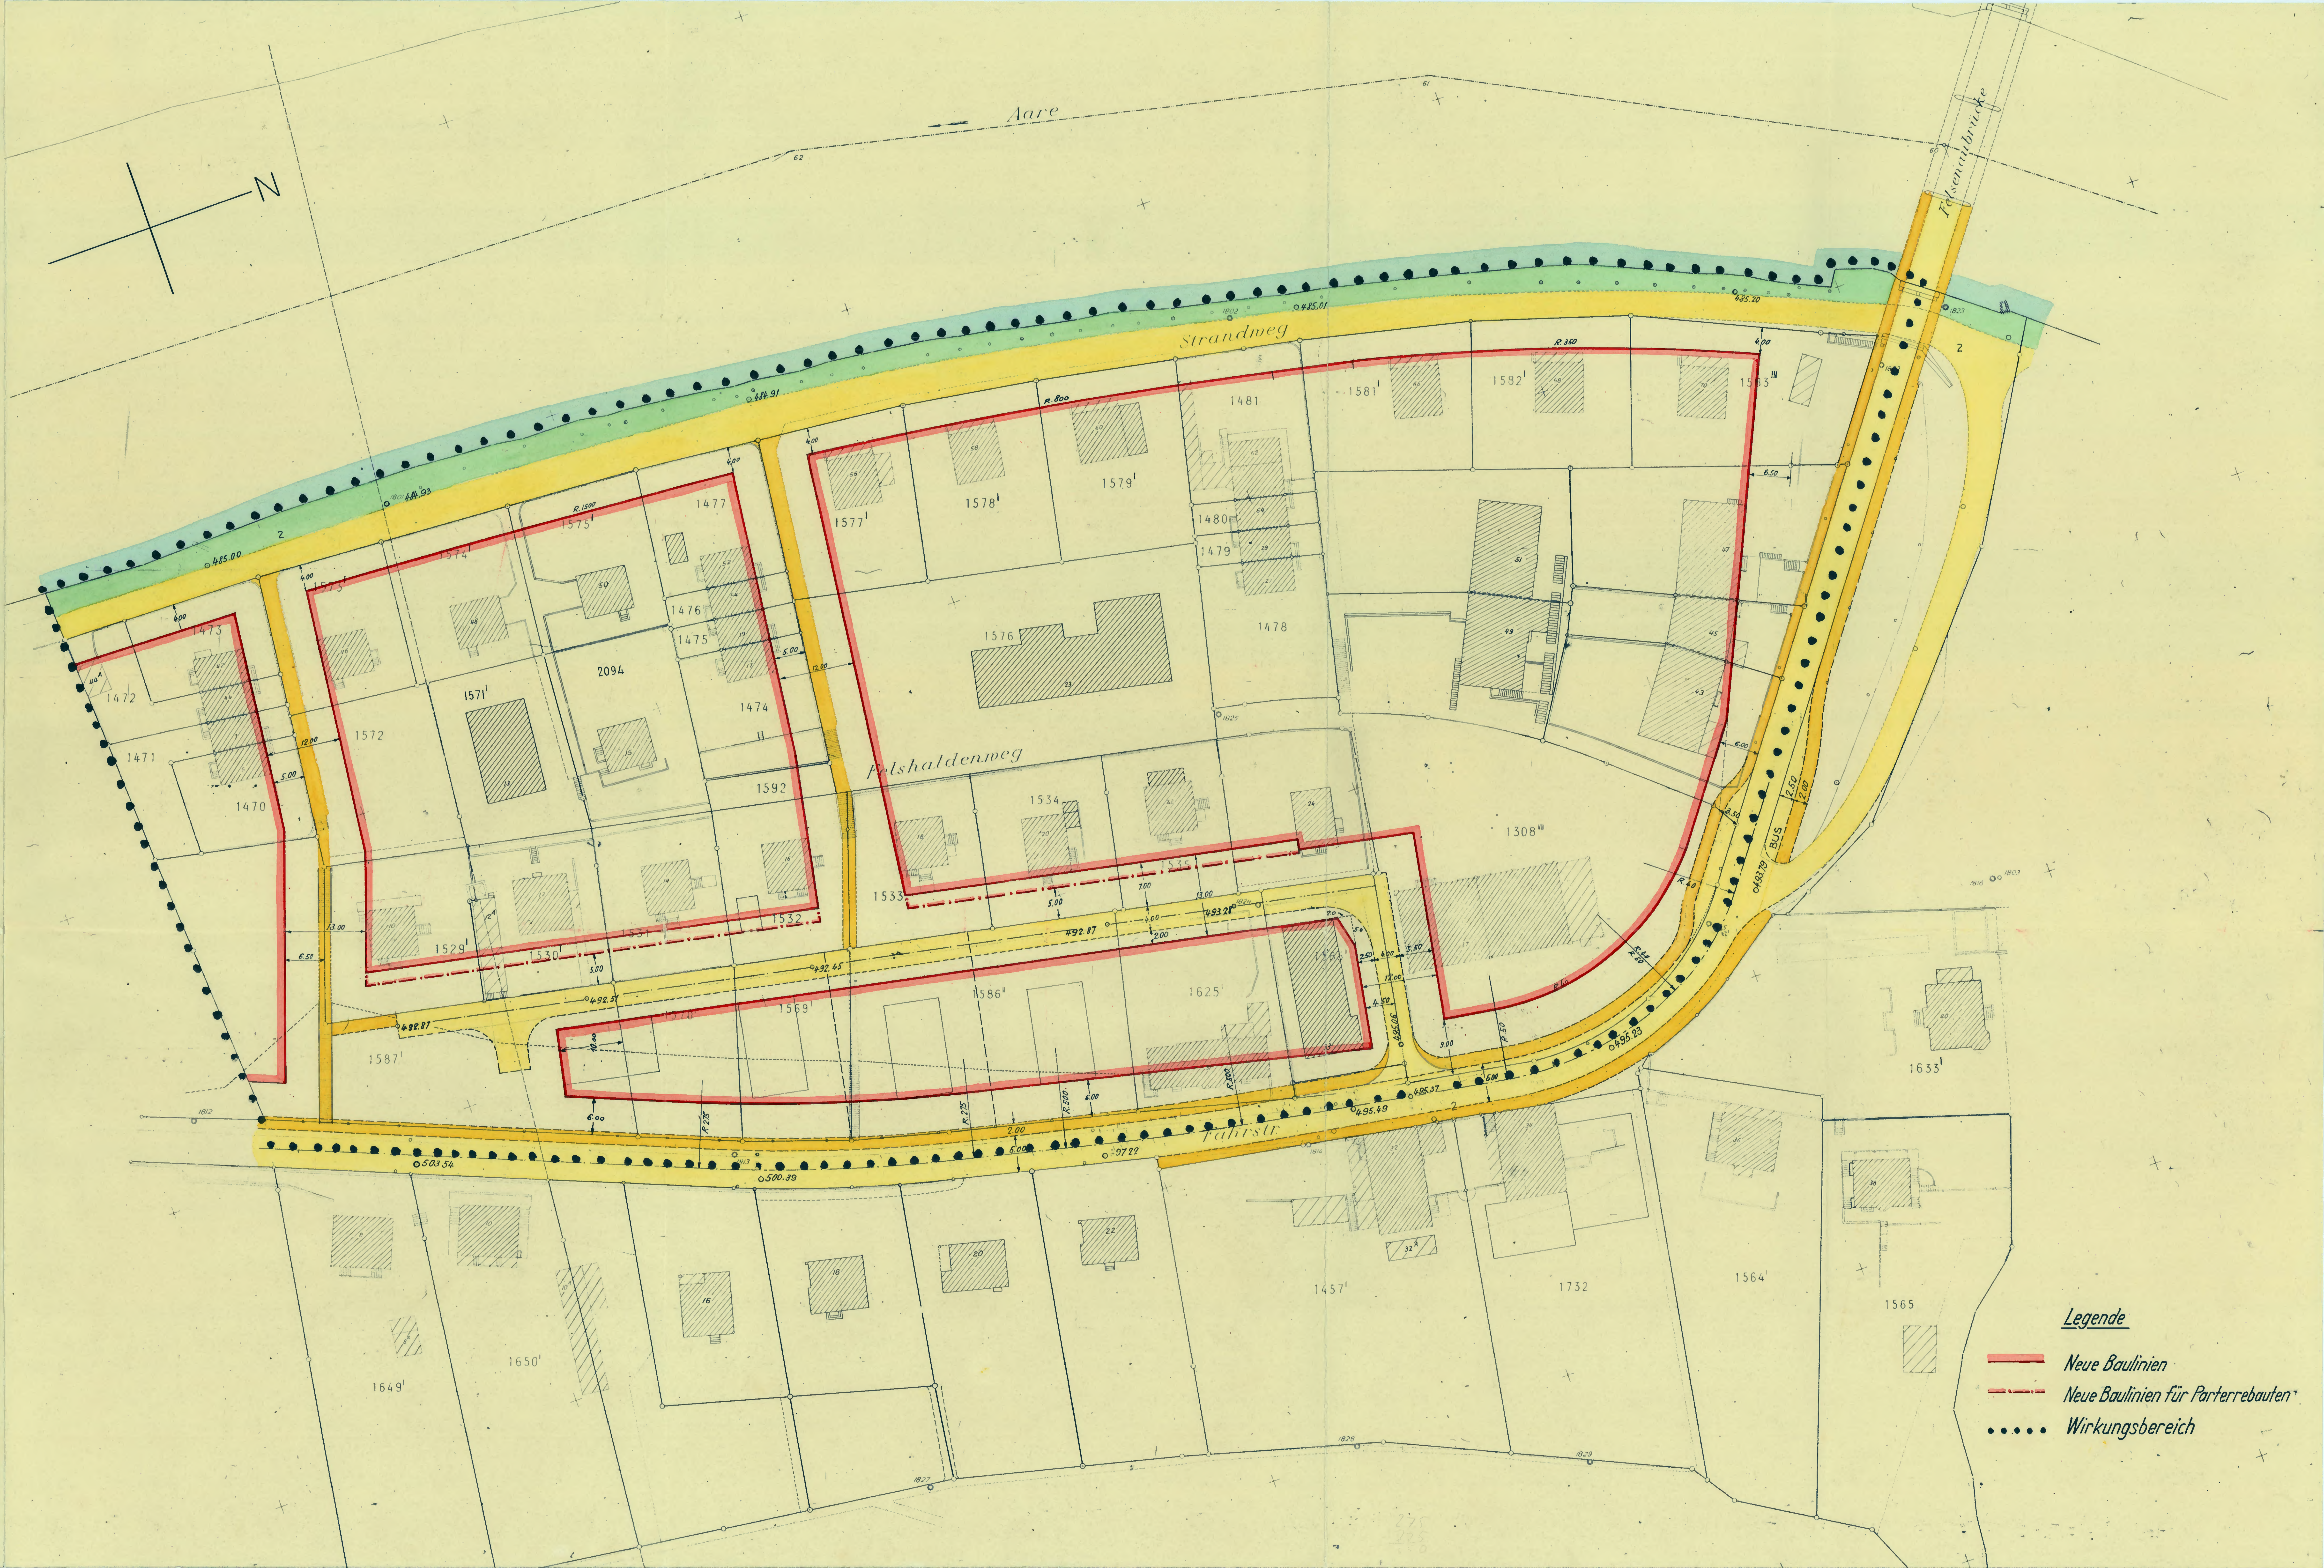
(Stempel: KANTON BERN REGIERUNGSRAT)