

Baulinienplan Tschannerstrasse - Hopfenweg

1 : 500

Auf Grund der Einsprachen abgeänderter Plan

Genehmigt vom Gemeinderat der Stadt Bern
am 18. JULI 1958




Bern, den 29. 5. 1958

Namens des Gemeinderates
Der Stadtpräsident: *H. Boshard*
Der Stadtschreiber: *A. Lenz*
Vom Regierungsrate genehmigt,
unter Vorbehalt von Drittmansrechten,
BERN, den 1. 8. Febr. 1959.....
Im Namen des Regierungsrates
Der Präsident: *H. Boshard*
Der Staatschreiber: *A. Lenz*

Der Stadtplaner:
H. Boshard

332

- Legende**
- vom Reg. Rat genehmigte Baulinien
 - v. Reg. Rat genehmigte, heute aufzuhebende Baulinien
 - neue Baulinien
 - neue Baulinien für Parterrebauten

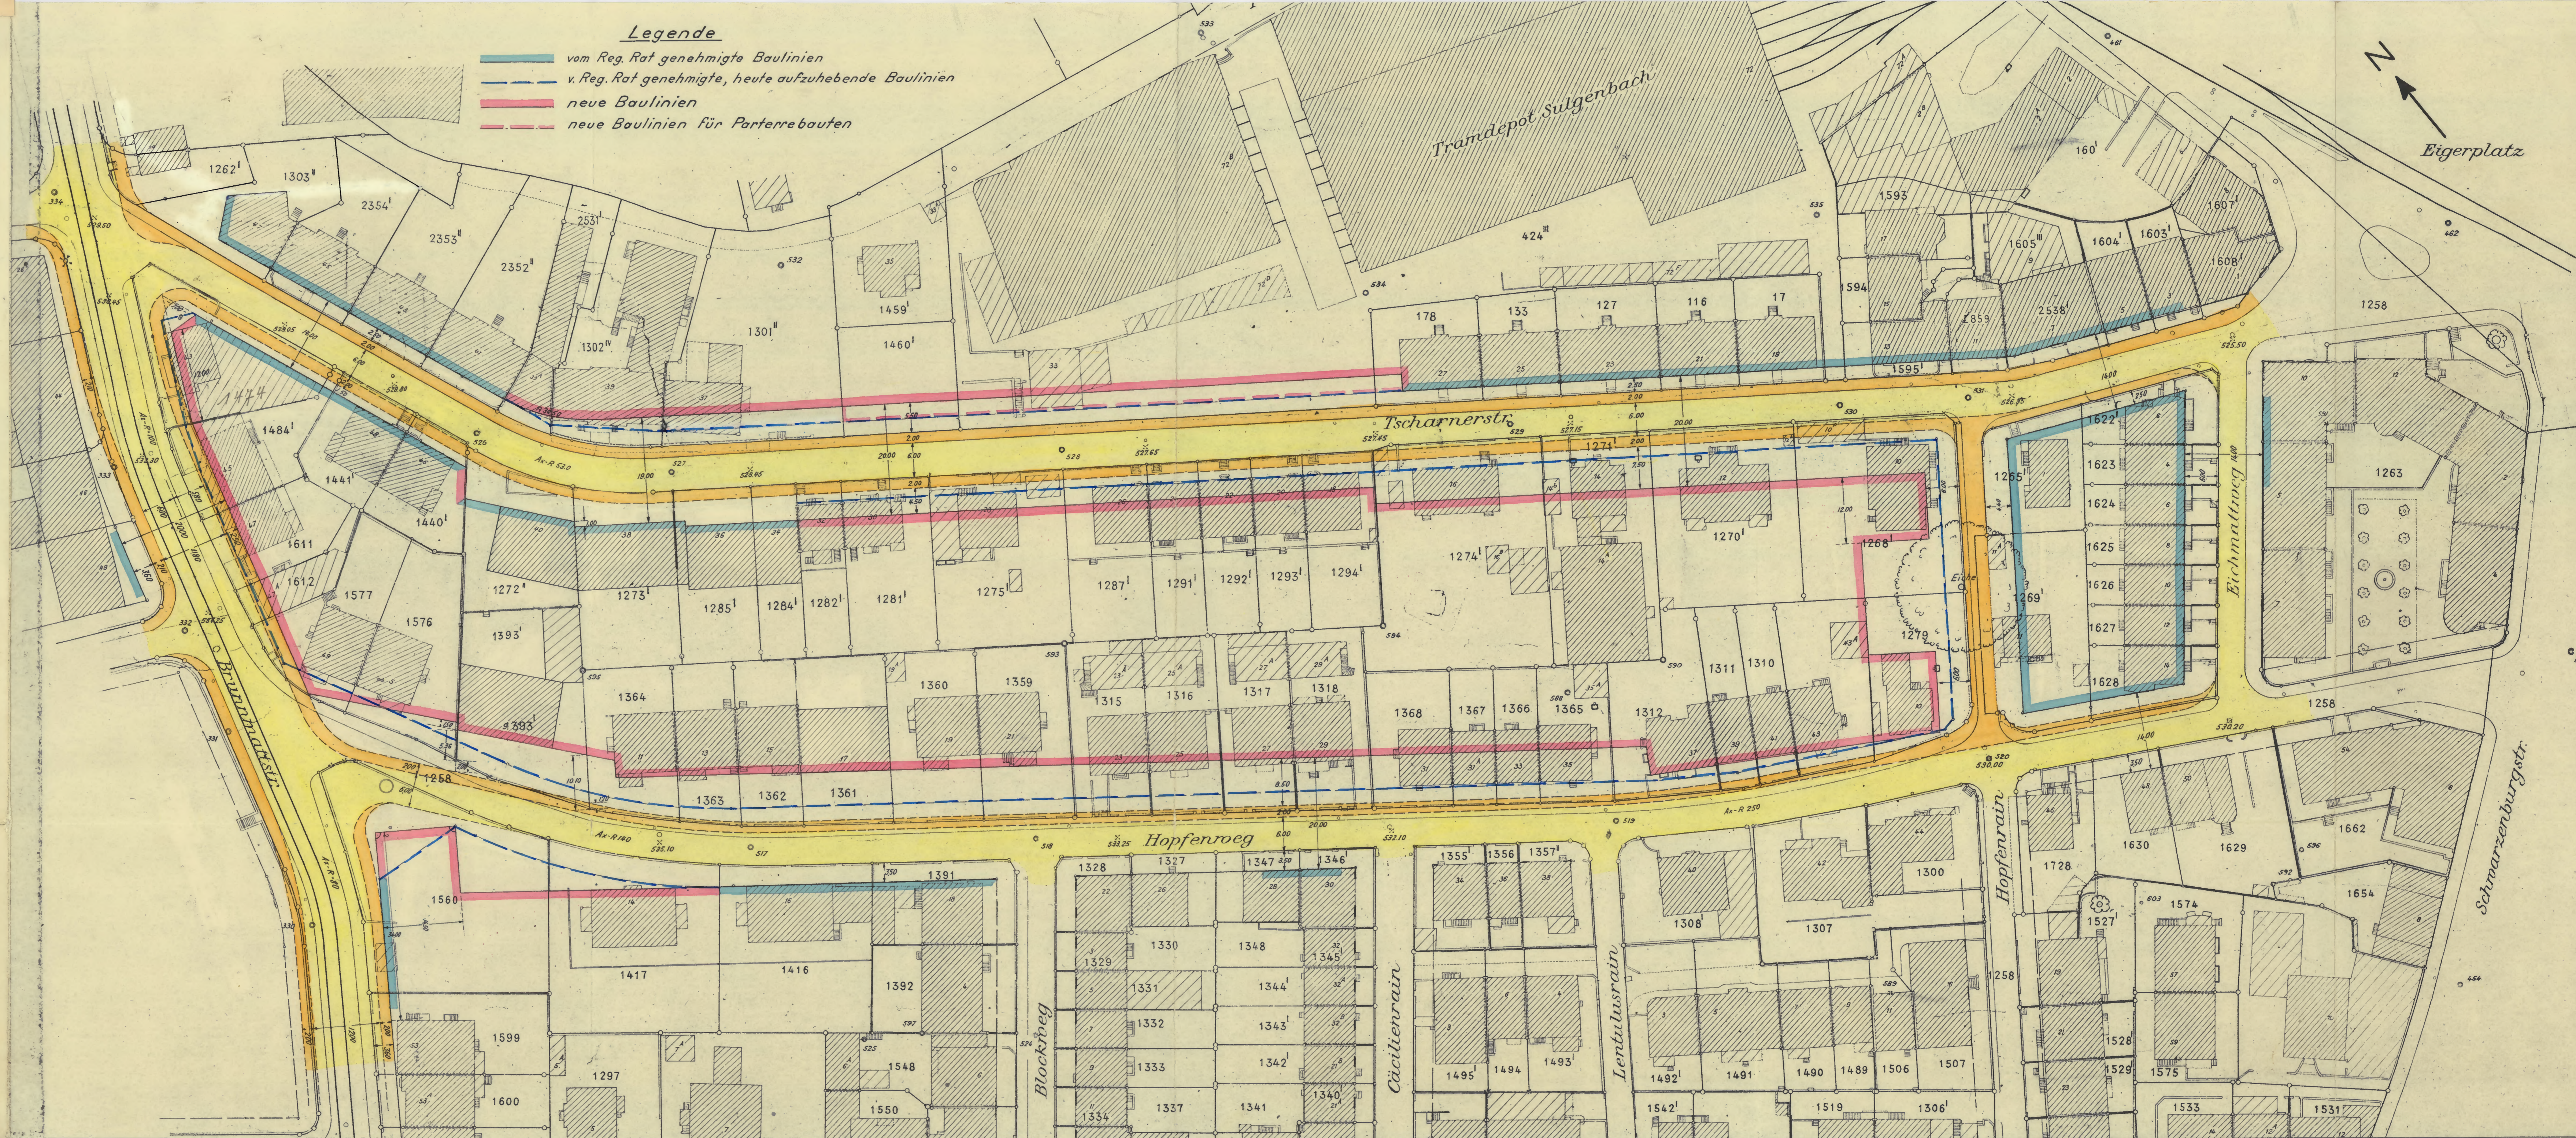

Genehmigungs - Vermerke:
 Auflage: 22. 11. - 12. 12. 55
 Abschluss des Einspracheverfahrens: 30. 6. 58
 Erledigte Einsprachen: 5
 Unerledigte Einsprachen: [REDACTED]
 Von der Gemeinde nach Art. 10 Abs. IV BVG nicht zu behandelnde Einsprachen: Keine
 Nachträgliche Einsprachen nach Art. 10 lit. d BVG: [REDACTED]

Genehmigt durch die Einwohnergemeinde Bern am: 25./26. 10. 58
 mit: 18992 Ja
 3814 Nein
 Namens der Einwohnergemeinde Bern
 Der Stadtpräsident: *H. Boshard*
 Der Stadtschreiber: *A. Lenz*



Genehmigt durch den Regierungsrat: