Stadtplanungsamt Bern

Plan No. 3215

KANTON BERN REGIERUNGSRAT

Vom Regierungsrate genehmigt,
unter Vorbehalt von Drittmannsrechten.
BERN, den 12. Okt. 1956
Im Namen des Regierungsrates
Der Präsident: Der Staatsschreiber:

Baulinienabänderung

LAUBEGGSTRASSE-FREUDENBERGERPLATZ

1:500

DER GEMEINDERAT BERN

Genehmigt durch den
Gemeinderat der Stadt Bern
Bern, den – 5. Sept. 1956
Namens des Gemeinderates
Der Stadtpräsident:
Der Stadtschreiber:

Bern, den 17. Aug. 1956

Der Stadtplaner:
H. Gosshard

343

Genehmigungsvermerke :

Mit dieser Baulinienabänderung erklären sich einverstanden :
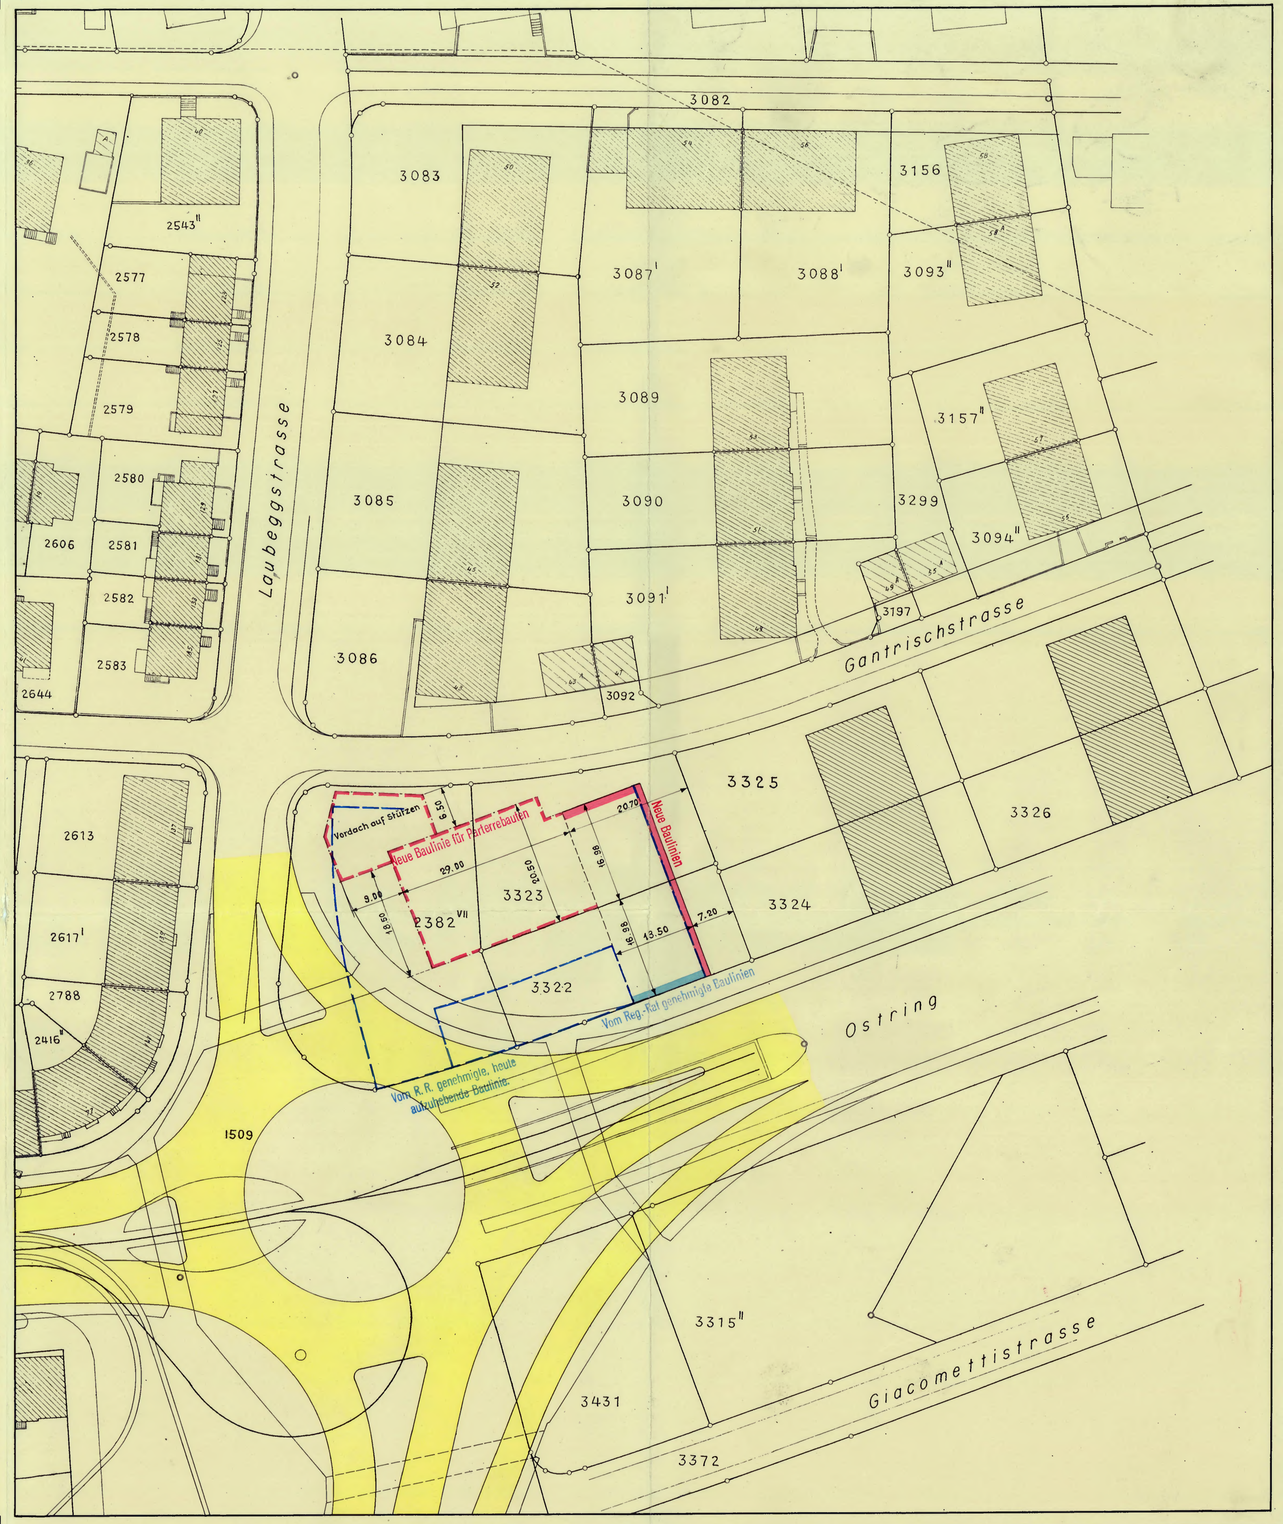
2382 VII	Lack Hans, Bern	Hans Lack
3322	Leschot Henri, Bern	H. Leschot
3323	Flückiger Albert, Gümligen	A. Flückiger
3324	Messerli geb. Gasser Johanna, Bern	J. Messerli-Gasser
3325	Gysi Max Arch., Bern	M. Gysi