

Baulinienabänderung Viktoriaplatz

1:500

Bern, den 28. Januar 1957

Der Stadtplaner:
H. Rothard

353

Genehmigungs-Vermerke

Genehmigt durch den
Gemeinderat der Stadt Bern
Bern, den 23. Okt. 1957

Namens des Gemeinderates
Der Stadtpräsident:
In Vertretung:


Heimuli
Der Stadtschreiber:

Willen

Vom Regierungsrate genehmigt,
unter Vorbehalt von Drittmannsrechten.
BERN, den 14. Nov. 1957

Im Namen des Regierungsrates
Der Präsident:
Der Staatschreiber:

Kuen *C. Leuch*

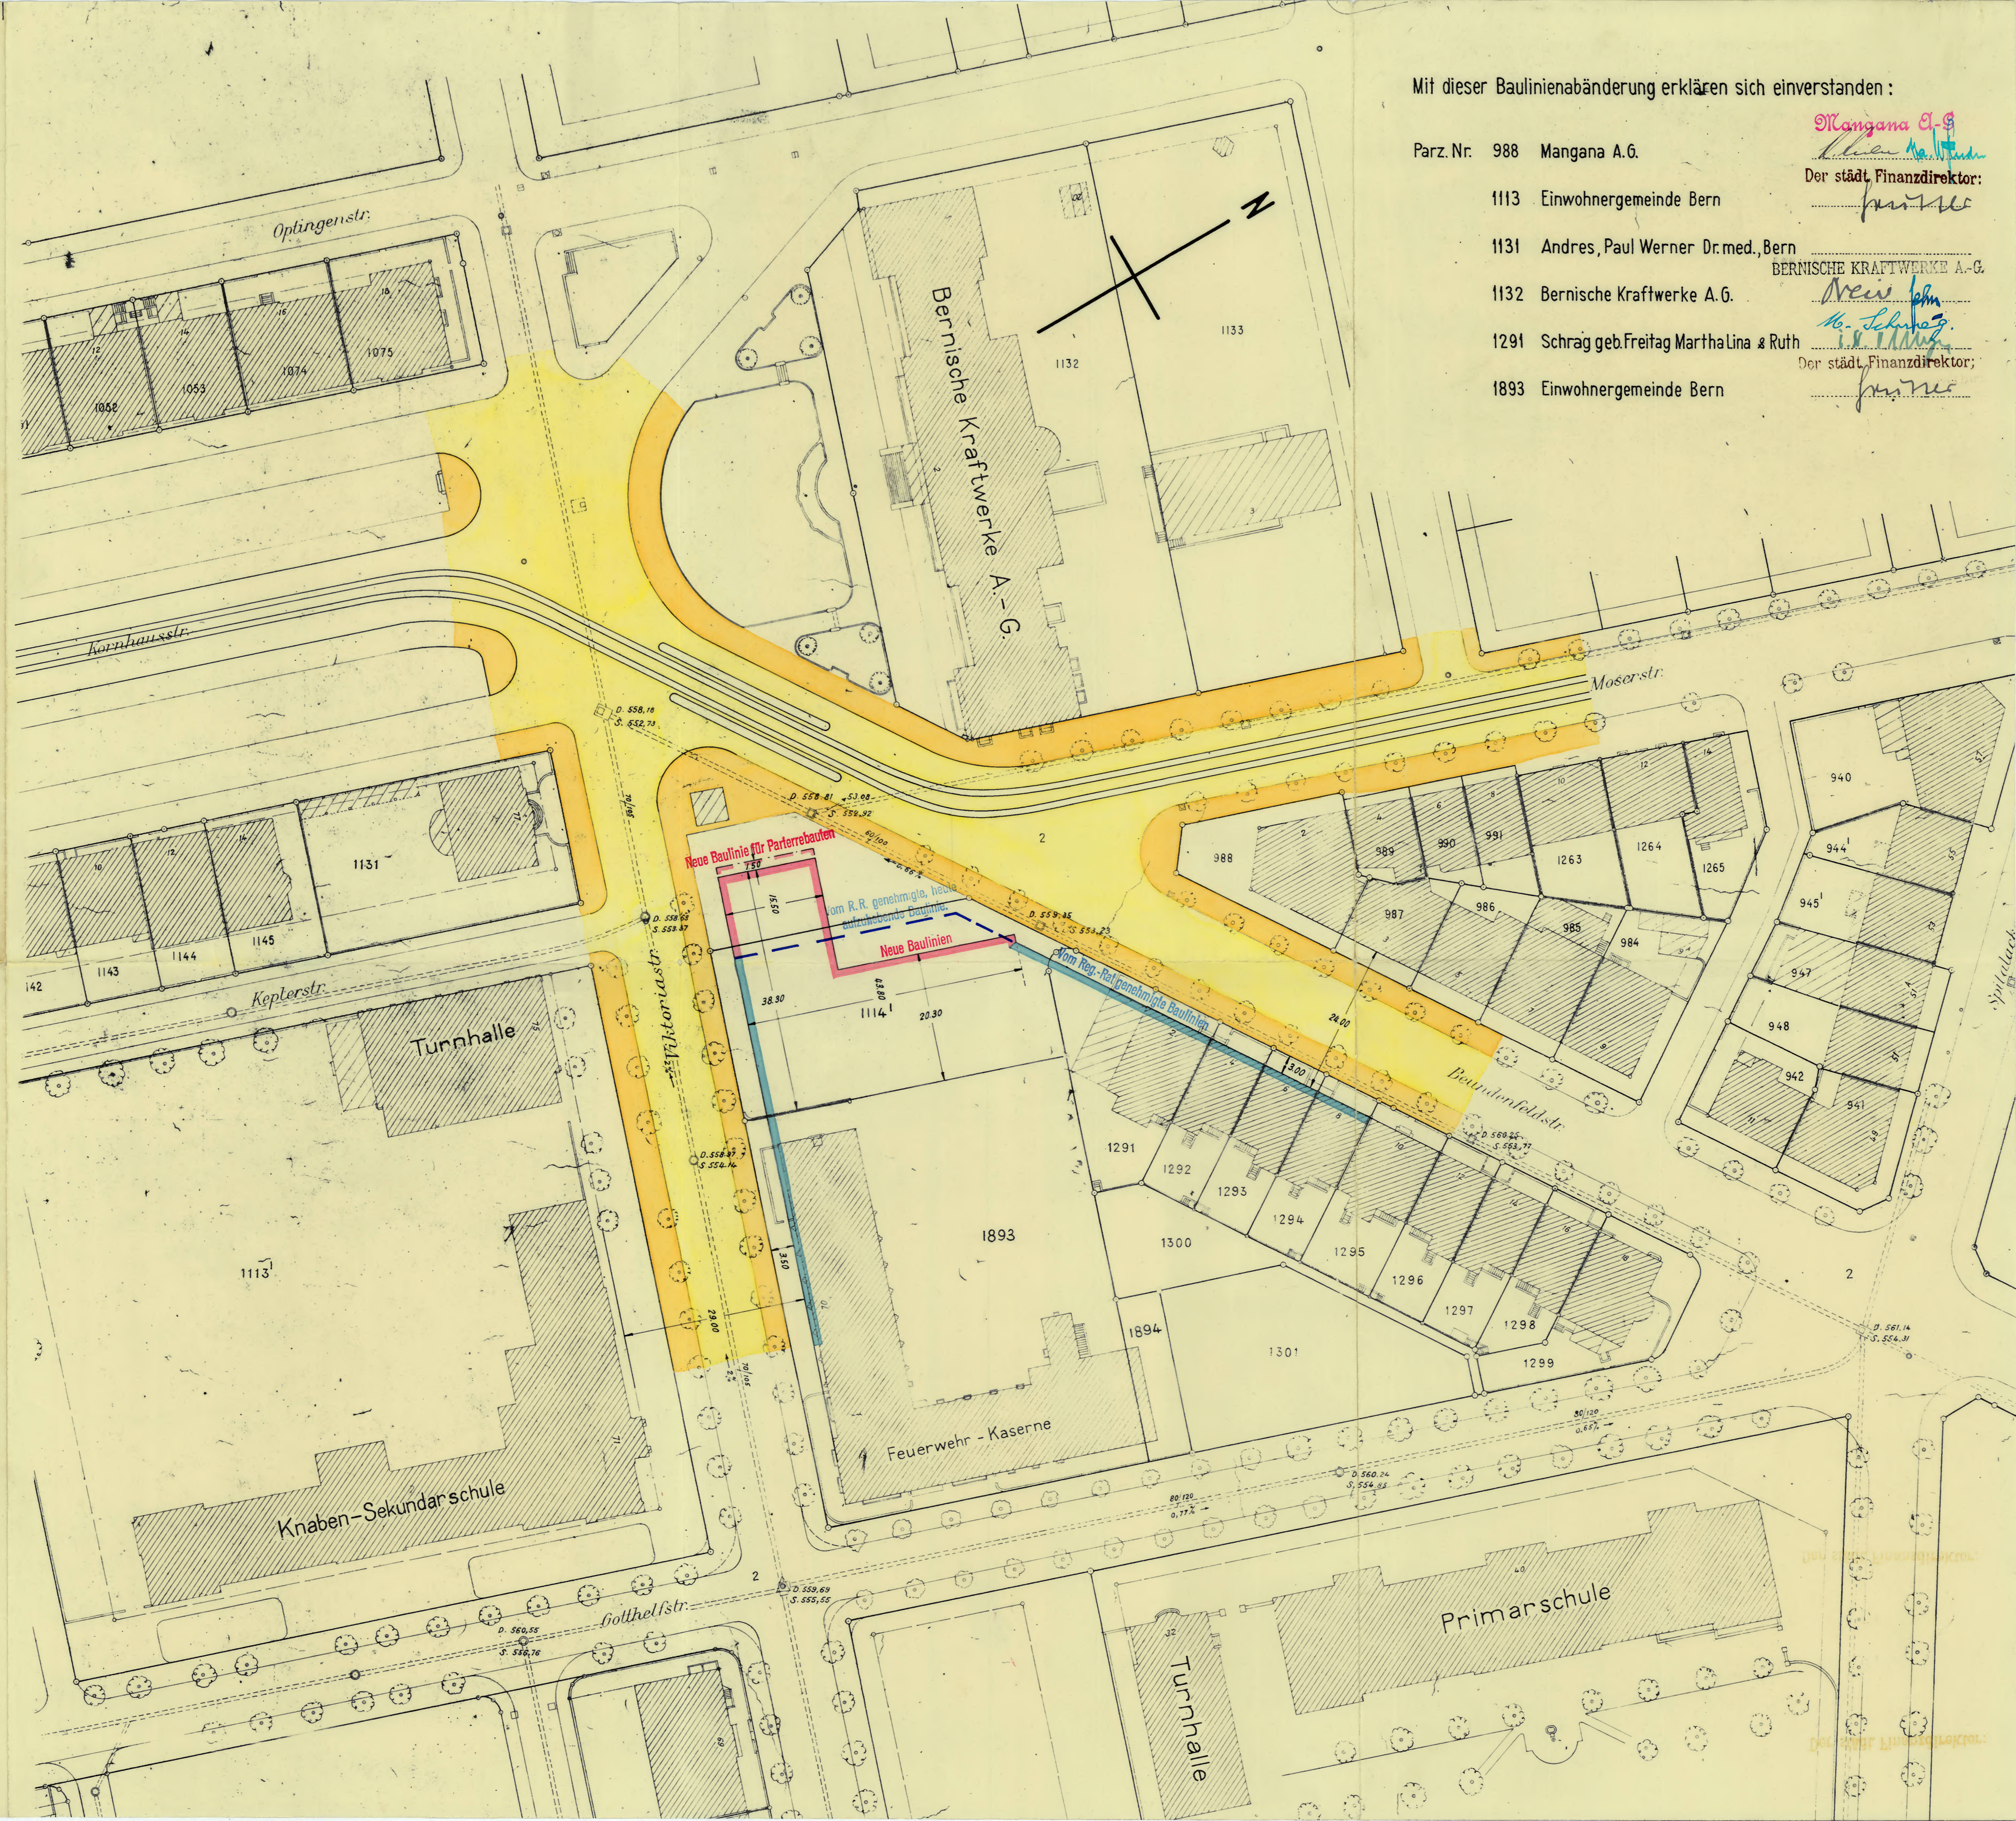

Mit dieser Baulinienabänderung erklären sich einverstanden:

Parz. Nr. 988 Mangana A.G.

Mangana A-G

U. M. Müller

Der städt. Finanzdirektor:

W. Müller

1113 Einwohnergemeinde Bern

1131 Andres, Paul Werner Dr. med., Bern

BERNISCHE KRAFTWERKE A.-G.

1132 Bernische Kraftwerke A.G.

New Leh

H. Schweg

1291 Schrag geb. Freitag Martha Lina & Ruth

Der städt. Finanzdirektor:

W. Müller

1893 Einwohnergemeinde Bern