

# Baulinienabänderung Stöckackerstr. - Alemannenstr.

1:500

Genehmigt vom Gemeinderat der Stadt Bern

am 25. Juni 1958

Namens des Gemeinderates

Der Stadtpräsident:

Der Stadtschreiber:



*Freimüller*

*Brunner*



Vom Regierungsrate genehmigt unter Vorbehalt von Drittmannsrechten.

BERN, den 22. Juli 1958


Im Namen des Regierungsrates

Der Präsident:

Der Stadtschreiber:

*H. Rosshard*  
Stadtplaner

359

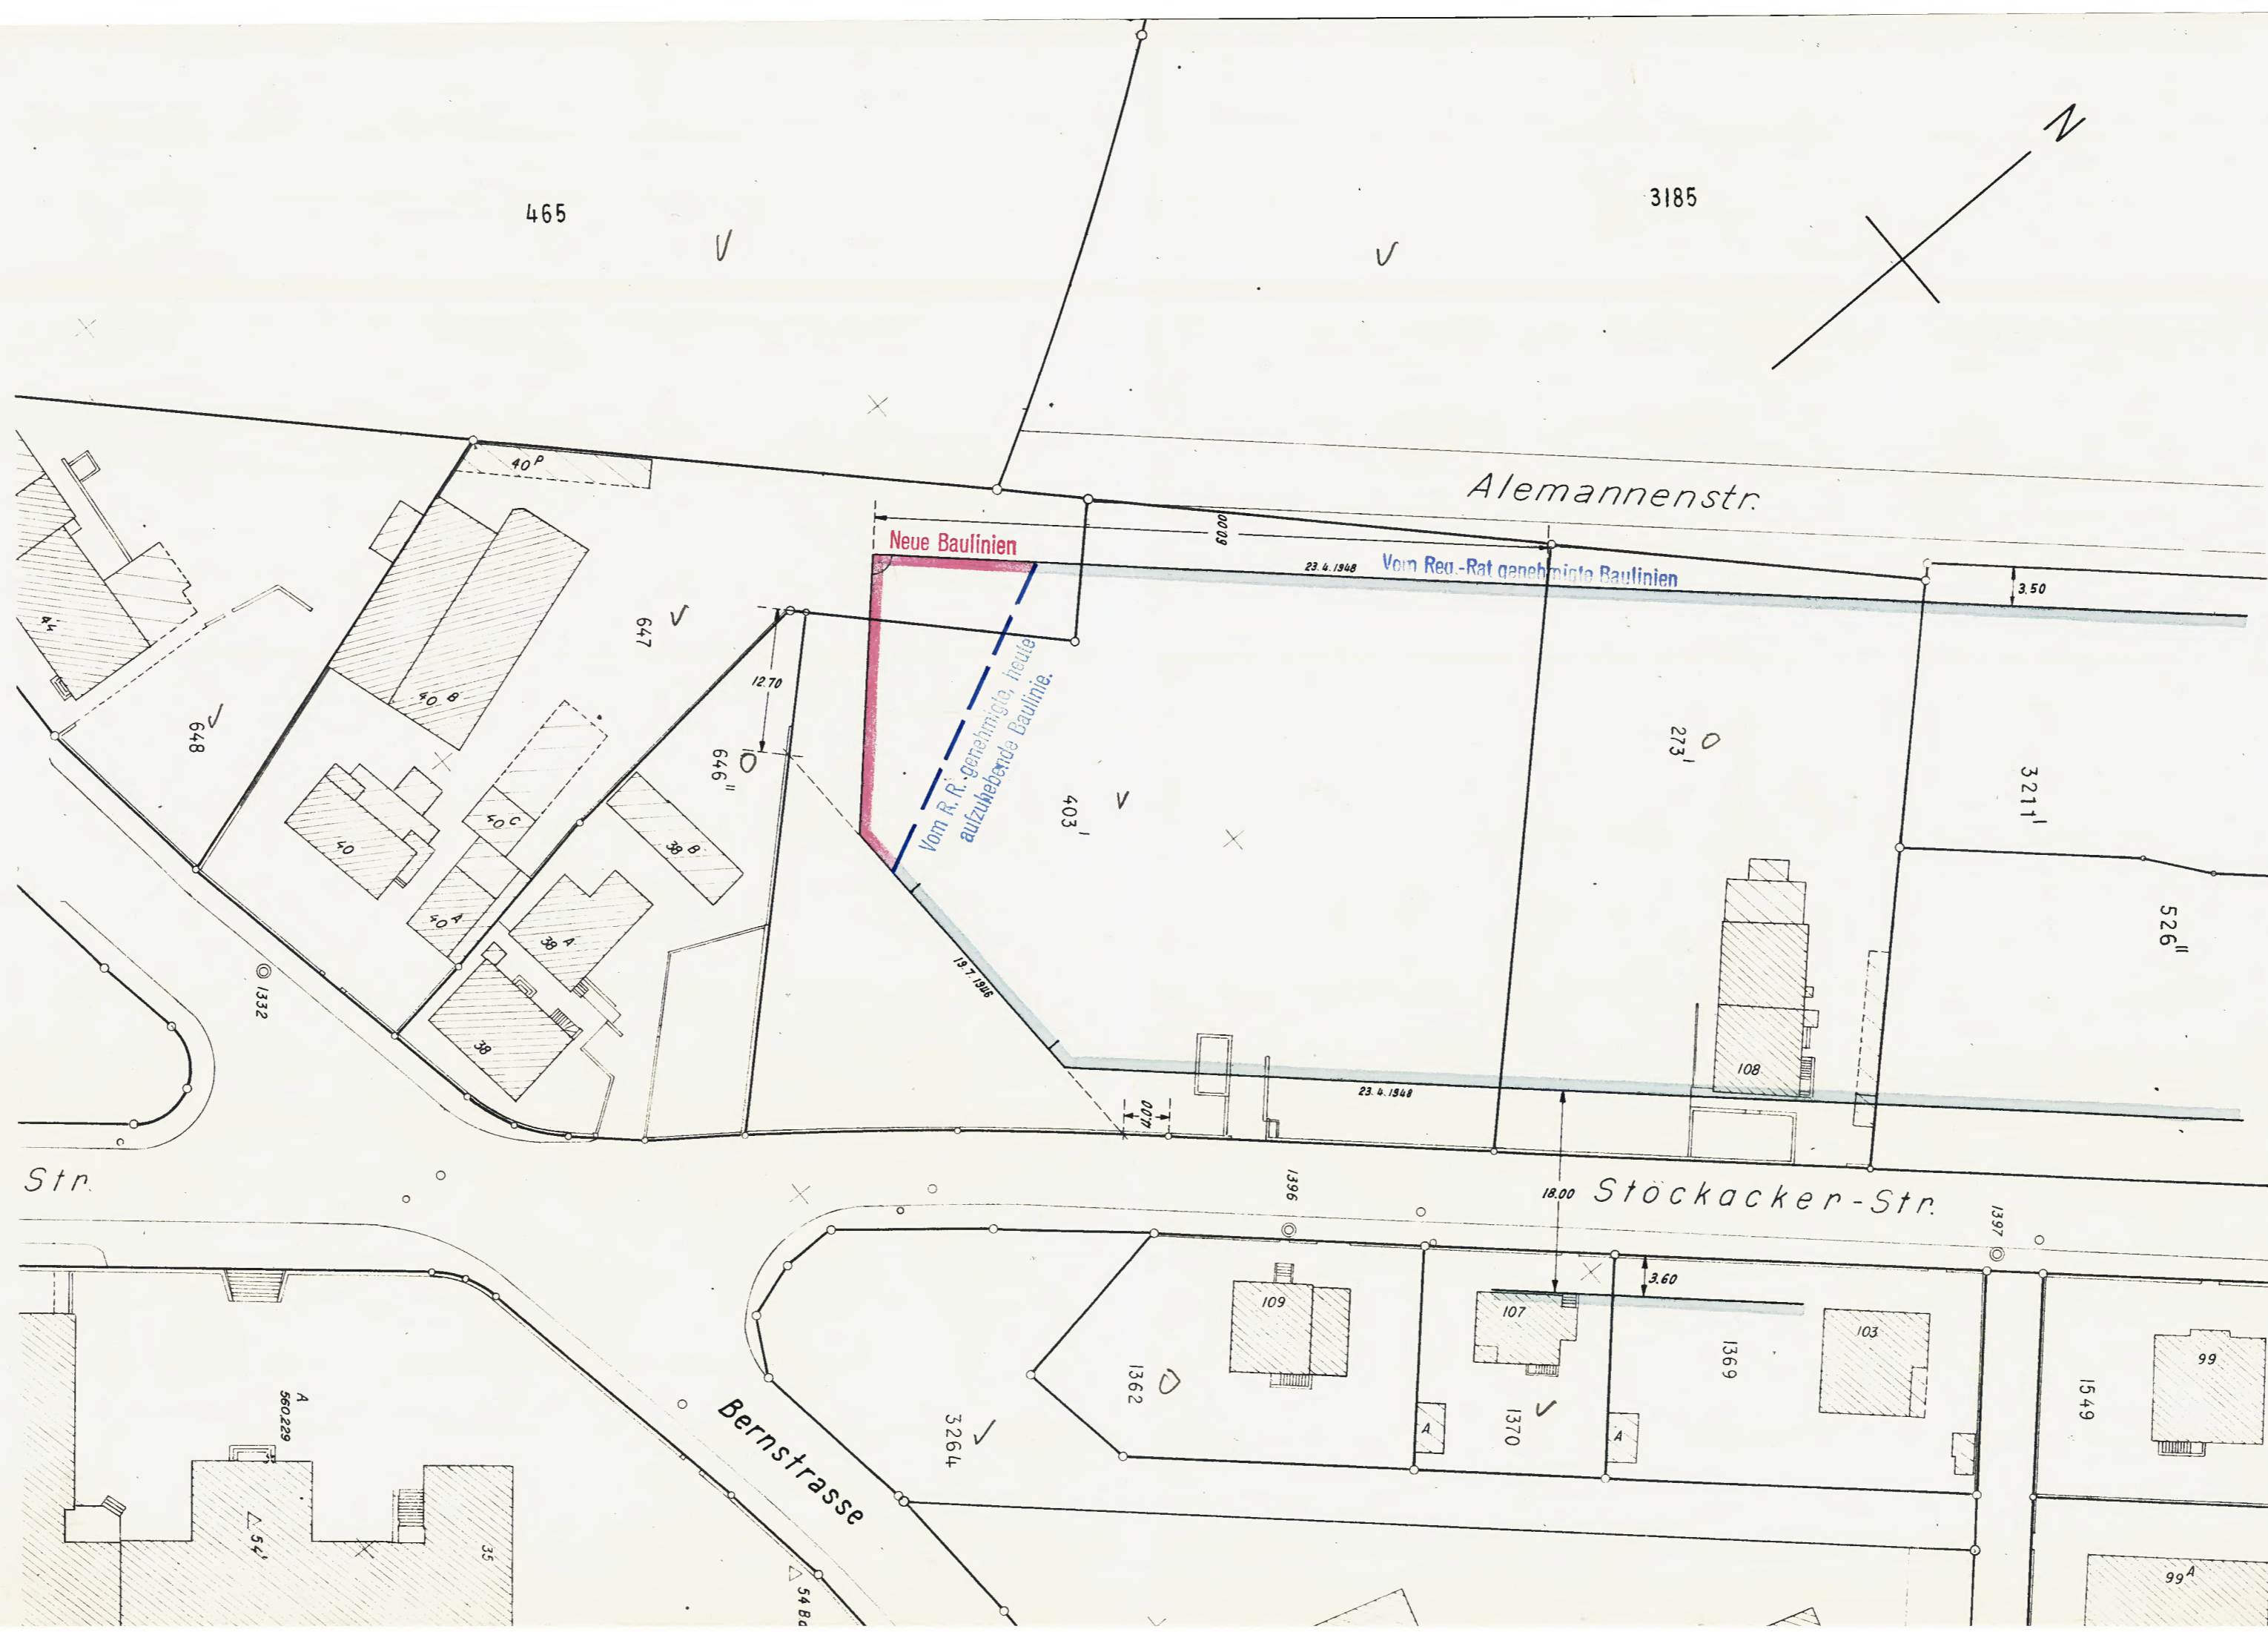

Mit dieser Baulinienabänderung erklären sich einverstanden:

Parz. Nr.	Name	Datum
273	Walther J. Heller & Co. Bern	
403	Brauerei zum Gurten A.G. Köniz <i>Brauerei zum Gurten A.G.</i>	11. März 1958
465	Burggemeinde Bern	20. III. 58
646	Sollberger Karl, Bümpliz	
647	Einwohnergemeinde Bern <i>Der städt. Liegenschaftsverwalter</i>	14. III. 58
3185	Busato, geb. Rothen Martha und Mithaffe <i>Busato</i>	28. 3. 58
648	Einwohnergemeinde Bern <i>Der städt. Liegenschaftsverwalter</i>	14. III. 58
3264	Baugenossenschaft „Höhe“ Bern <i>M. Jenni</i>	28. III. 58
1362	Wenger, geb. Liechi, Agnes, Bümpliz	
1370	Rupp Jakob, Angestellter SBB Bern <i>J. Rupp</i>	29. III. 58

**Bescheinigung:**  
Den nicht zustimmenden Grundeigentümern wurde am 13.3.58 schriftlich eine Einsprachefrist von 14 Tagen angesetzt. Eine Einsprache wurde einzig von Herrn K. Sollberger, Bernstrasse 38, eingereicht.

Der städtische Baudirektor:

*Kulauer*