

Baulinienplan

Hintere Länggasse

1:500

Auf Grund der Einsprachen abgeänderter Plan




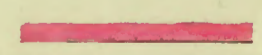


Bern, den 19. Febr. 1960


Stadtplanungsamt Bern

H. Moshard
Stadtplaner

363

Legende:

-  Vom Reg.-Rat genehmigte Baulinien
-  Vom Reg.-Rat genehmigte Parterrebautlinien
-  Vom Reg.-Rat genehmigte, heute aufzuhebende Baulinien
-  Neue Baulinien
-  Neue Parterrebautlinien
-  Wirkungsbereich des Baulinienplanes

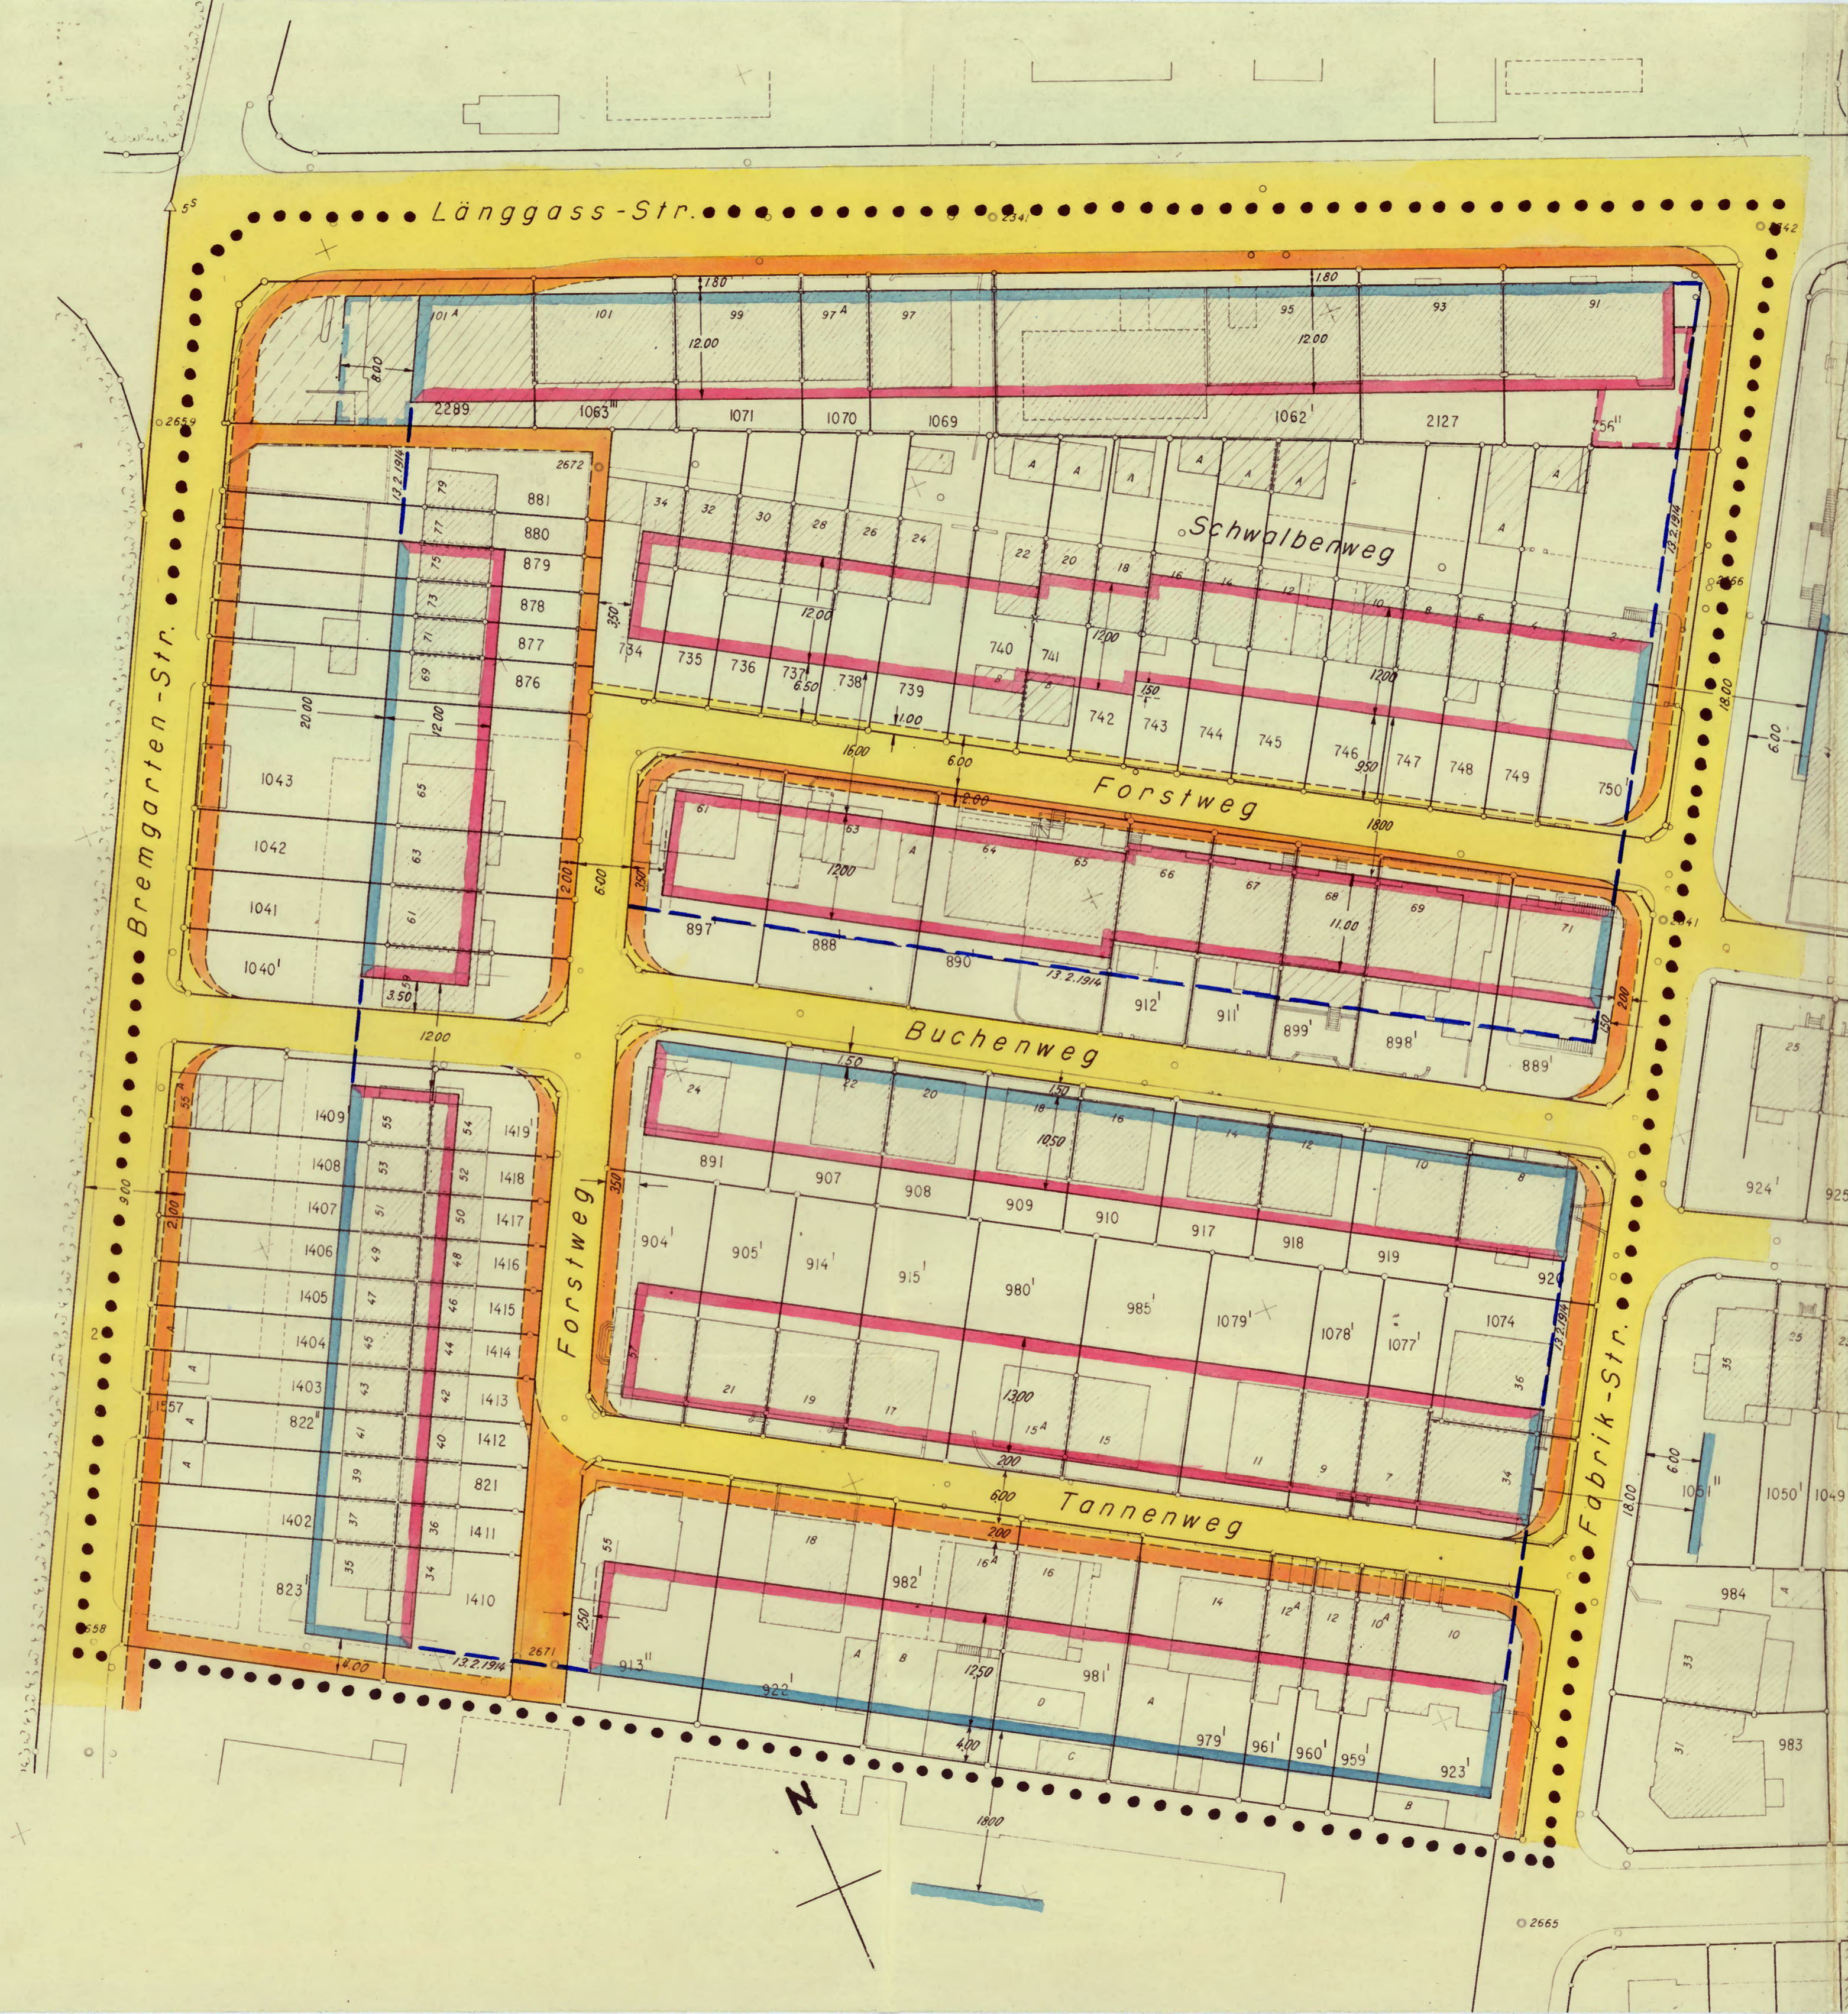

Genehmigungs-Vermerke

Auflage: 7. - 27.1.59 Abschluss des Einspracheverfahrens: 1.6.60

Erledigte Einsprachen: 14

Aufrechterhaltene Einsprachen: 2

Gemäss Art. 10 AI. IV BVG nicht behandelte Einsprachen: -

Nachträgliche Einsprachen gemäss Art. 10 AI. VI BVG: -

Genehmigung durch den Gemeinderat:

Bern, den 1. Juni 1960

Genehmigt vom Gemeinderat der Stadt Bern

am 1. JUNI 1960



Namens des Gemeinderates
Der Stadtpräsident: Der Stadtschreiber:

Freimüller *Brunner*

Genehmigt durch die Einwohnergemeinde Bern am: 24. / 25. Sep. 1960

mit: 6608 Ja
1142 Nein

Namens der Einwohnergemeinde Bern
Der Stadtschreiber:

Brunner

Genehmigung durch den Regierungsrat:



Vom Regierungsrat genehmigt,
unter Vorbehalt von Drittmannsrechten.

BERN, den 6. Dez. 1960

Im Namen des Regierungsrates
Der Präsident: Der Staatschreiber:

Bruner *C. Lerch*