

Baulinienplan Monbijoustr. - Morillonstr.- Seftigenstrasse

1:500

Auf Grund der Einsprachen abgeänderter Plan
ersetzt Plan Nr. 3854 vom 16. Aug. 1961

Bern, den 30. Nov. 1962

Stadtplanungsamt Bern

H. Jankard

Stadtplaner

393

Genehmigungs-Vermerke

Auflage: 20.9.-10.10.61 Abschluss des Einspracheverfahrens: 15.1.63

Erledigte Einsprachen: -

Aufrechterhaltene Einsprachen: 5

Gemäss Art. 10 AI. IV BVG nicht behandelte Einsprachen: -

Nachträgliche Einsprachen gemäss Art. 10 AI. IV BVG: -

Genehmigung durch den Gemeinderat:



Genehmigt vom Gemeinderat der Stadt Bern
am 29. Mai 1963

Namens des Gemeinderates

Der Stadtpräsident:

Der Stadtschreiber:

Heinrich

Brunner

Genehmigt durch die Einwohnergemeinde Bern am: 27. Okt. 1963

mit: 22'789 Ja
3'1318 Nein

Namens der Einwohnergemeinde Bern
Der Stadtschreiber:

Brunner



Genehmigung durch den Regierungsrat:



Vom Regierungsrat genehmigt,
unter Vorbehalt von Drittmansrechten.
BERN, den 14. Jan. 1964



Im Namen des Regierungsrates

Der Präsident:

Der Stabschreiber:

W. Müller

W. Müller

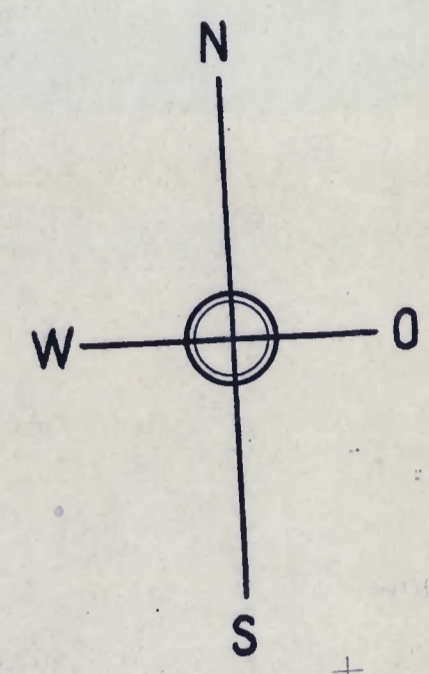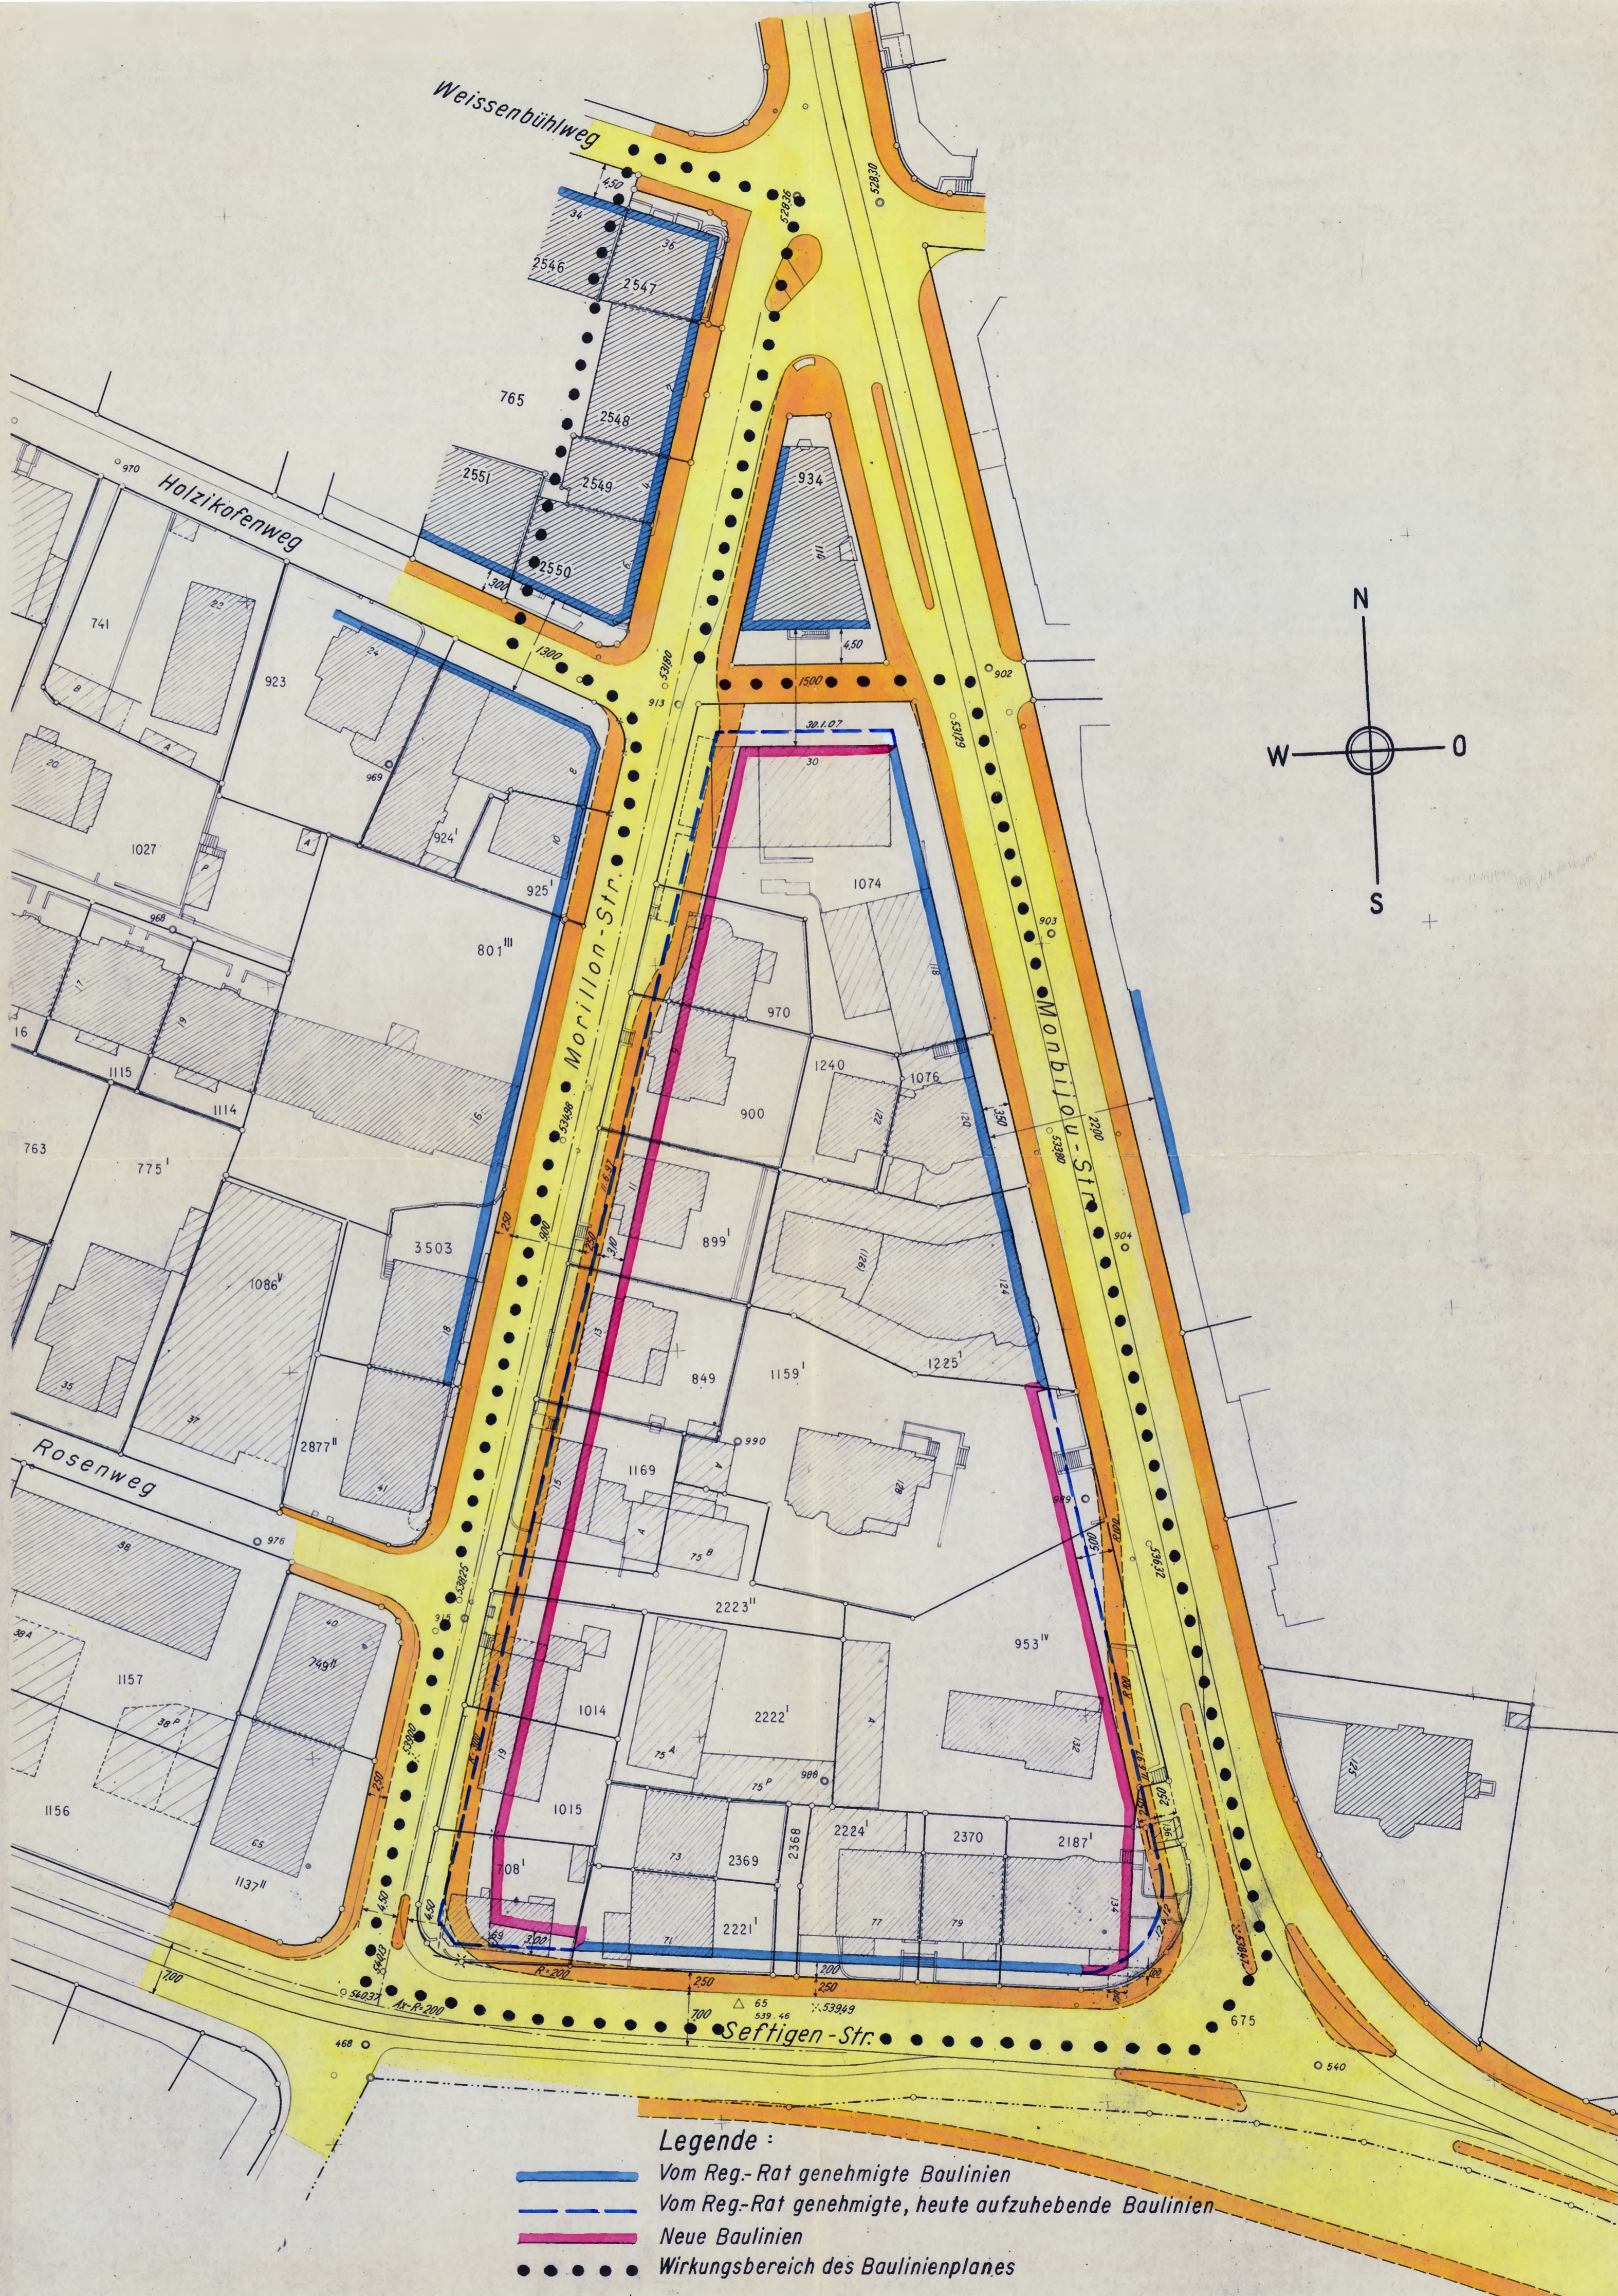

- Legende:**
- Vom Reg.-Rat genehmigte Baulinien
 - - - Vom Reg.-Rat genehmigte, heute aufzuhebende Baulinien
 - Neue Baulinien
 - Wirkungsbereich des Baulinienplanes