


Baulinienabänderung Schlossstr.-Schlossmattstr.

1:500

Art.13 BVG

H. Rosshard
Stadtplaner

395
126/30

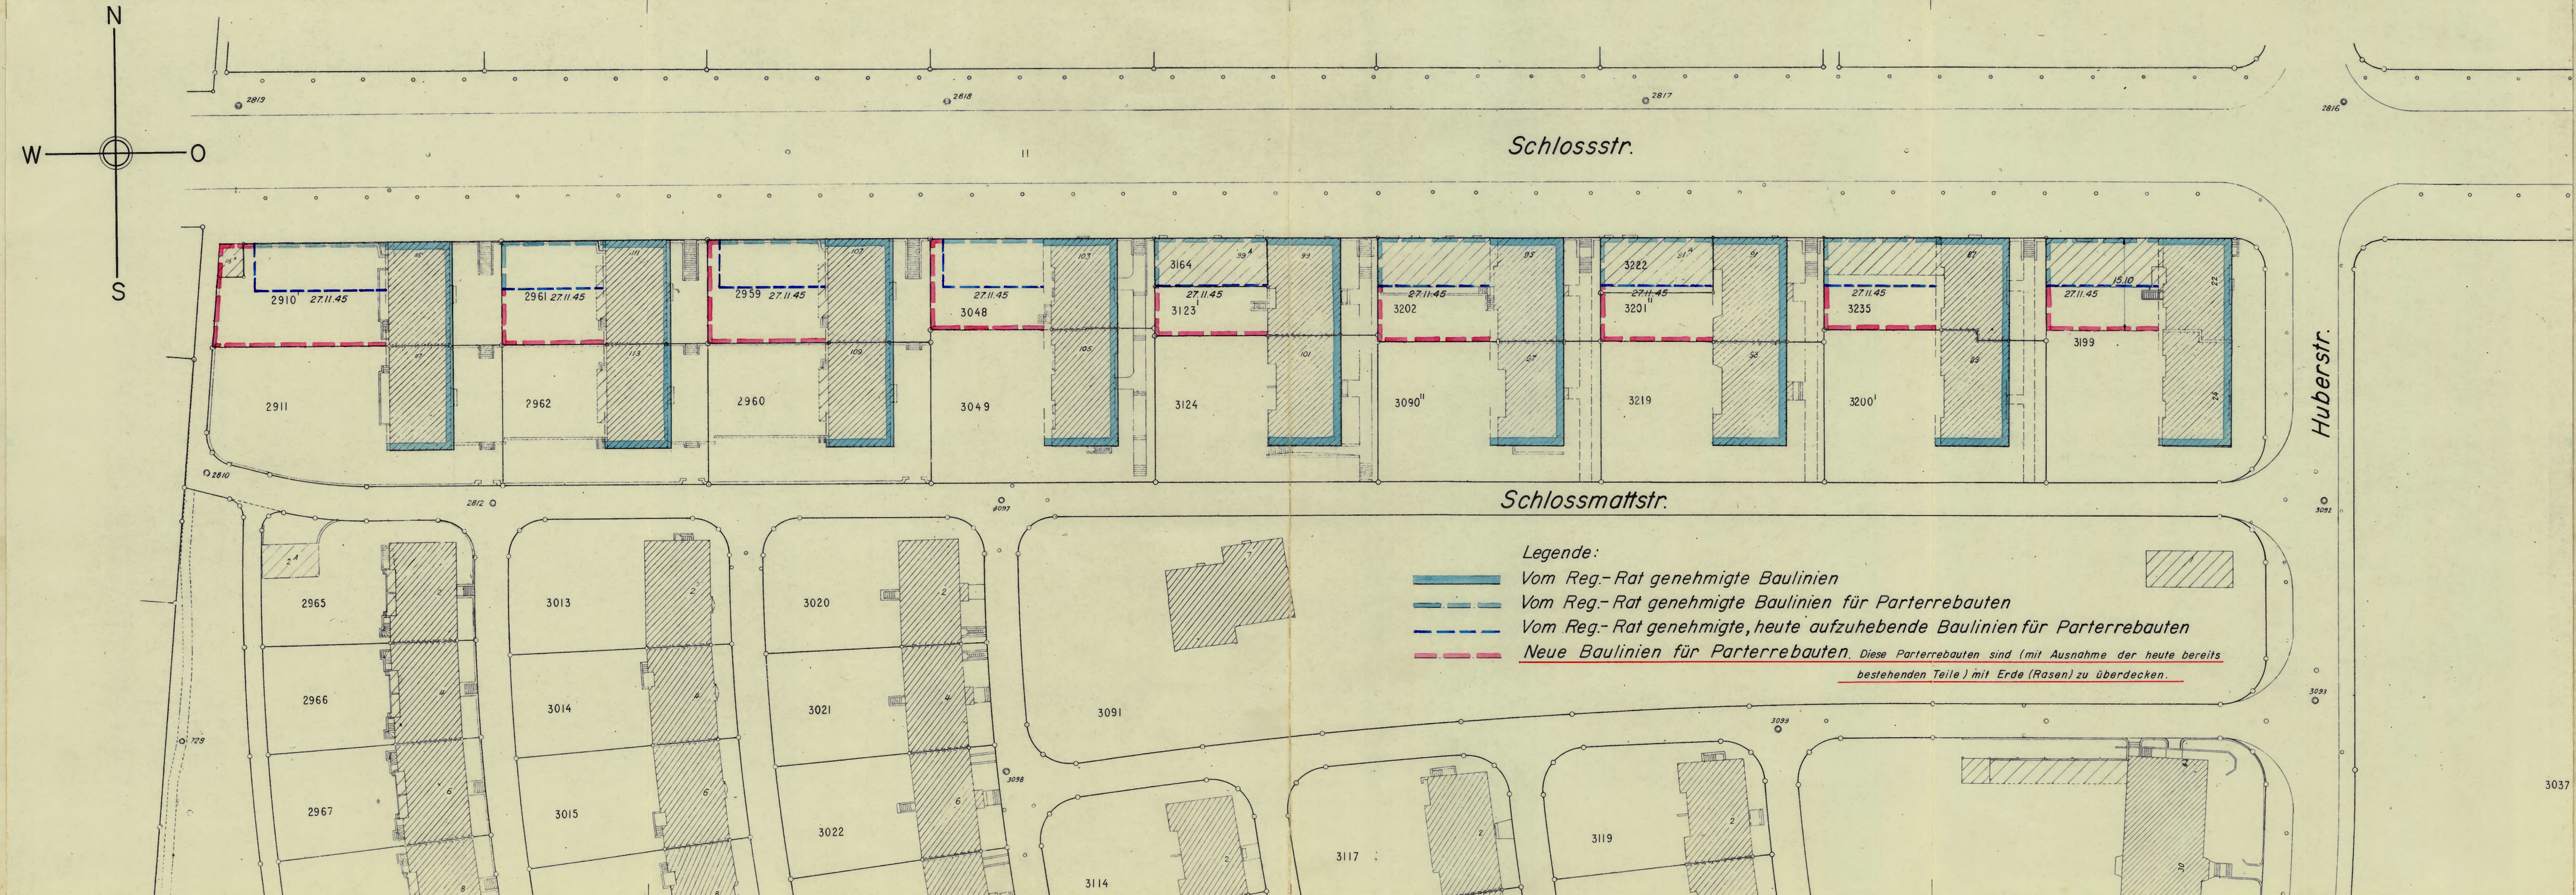

Zustimmungserklärung

Mit dieser Baulinienabänderung erklären sich einverstanden:

Für die direkt betroffenen Grundstücke	Eigentümer	Datum	Unterschrift
Parz. No. 11	Einwohnergemeinde Bern	11.7.61	Der städt. Liegenschaftsverwalter
2910', 2961	Mietergenossenschaft Schlossgut Holligen	10.7.61	[Signature]
2959	Zweite Bauges. Länggasse AG Bern	[Signature]	[Signature]
3048	von Neufeldt-Schölller Gustav Freiburg	17. Juli 1961	[Signature]
3123'	Bizzozero Guido, Asphaltgesch. Bümpliz	21. Juli 61	[Signature]
3164	Volkman M. Rudolf, Bauing. Bern	1.8.61	[Signature]
3199	Helvetia Lebensversicherungsges. AG Genf	3.8.61	Helvetia-Leben
3201"	Roost Werner Dr. med. Arzt Bern	8.8.61	[Signature]
3202	Wildi Walter, Kaufmann Köniz	10.8.61	[Signature]
3222	Genossenschaft Migros Bern	29.8.61	[Signature]
3235	Riesen Edwin, Bäckermeister Bern	2.8.8.61	[Signature]
Für die angrenzenden Grundstücke			
2911, 2962	Mietergenossenschaft Schlossgut Holligen	11.7.61	[Signature]
2960	Zweite Bauges. Länggasse AG Bern	[Signature]	[Signature]
3049	Rothen Ernst, Buchholzer Bern	17. Juli 1961	[Signature]
3090"	Schweiz. Bäcker-Konditorenmeisterver. Bern	[Signature]	[Signature]
3124	Burkhard Werner, Baumeister Bern	19.7.61	[Signature]
3200'	Baugesellschaft Manbijou AG Bern	17. Juli 1961	[Signature]
3219	Roost geb. Herzog Christiane E. Bern	8.8.61	[Signature]

Genehmigungsvermerke

Genehmigung durch den Gemeinderat:

Genehmigt vom Gemeinderat der Stadt Bern
am 22. SEP. 1961

Namens des Gemeinderates
Der Stadtpräsident: [Signature] Der Stadtschreiber: [Signature]

Genehmigung durch den Regierungsrat:

Vom Regierungsrat genehmigt, unter Vorbehalt von Drittmansrechten.
BERN, den 13. Okt. 1961

Im Namen des Regierungsrates
Der Präsident: [Signature] Der Stadtschreiber: [Signature]