

# Baulinienabänderung Bogenschützenstrasse

1:500


(gemäss Art. 13 BVG)

Bern, den 7. Dezember 1964

Stadtplanungsamt Bern

H. Jucker  
Stadtplaner

428

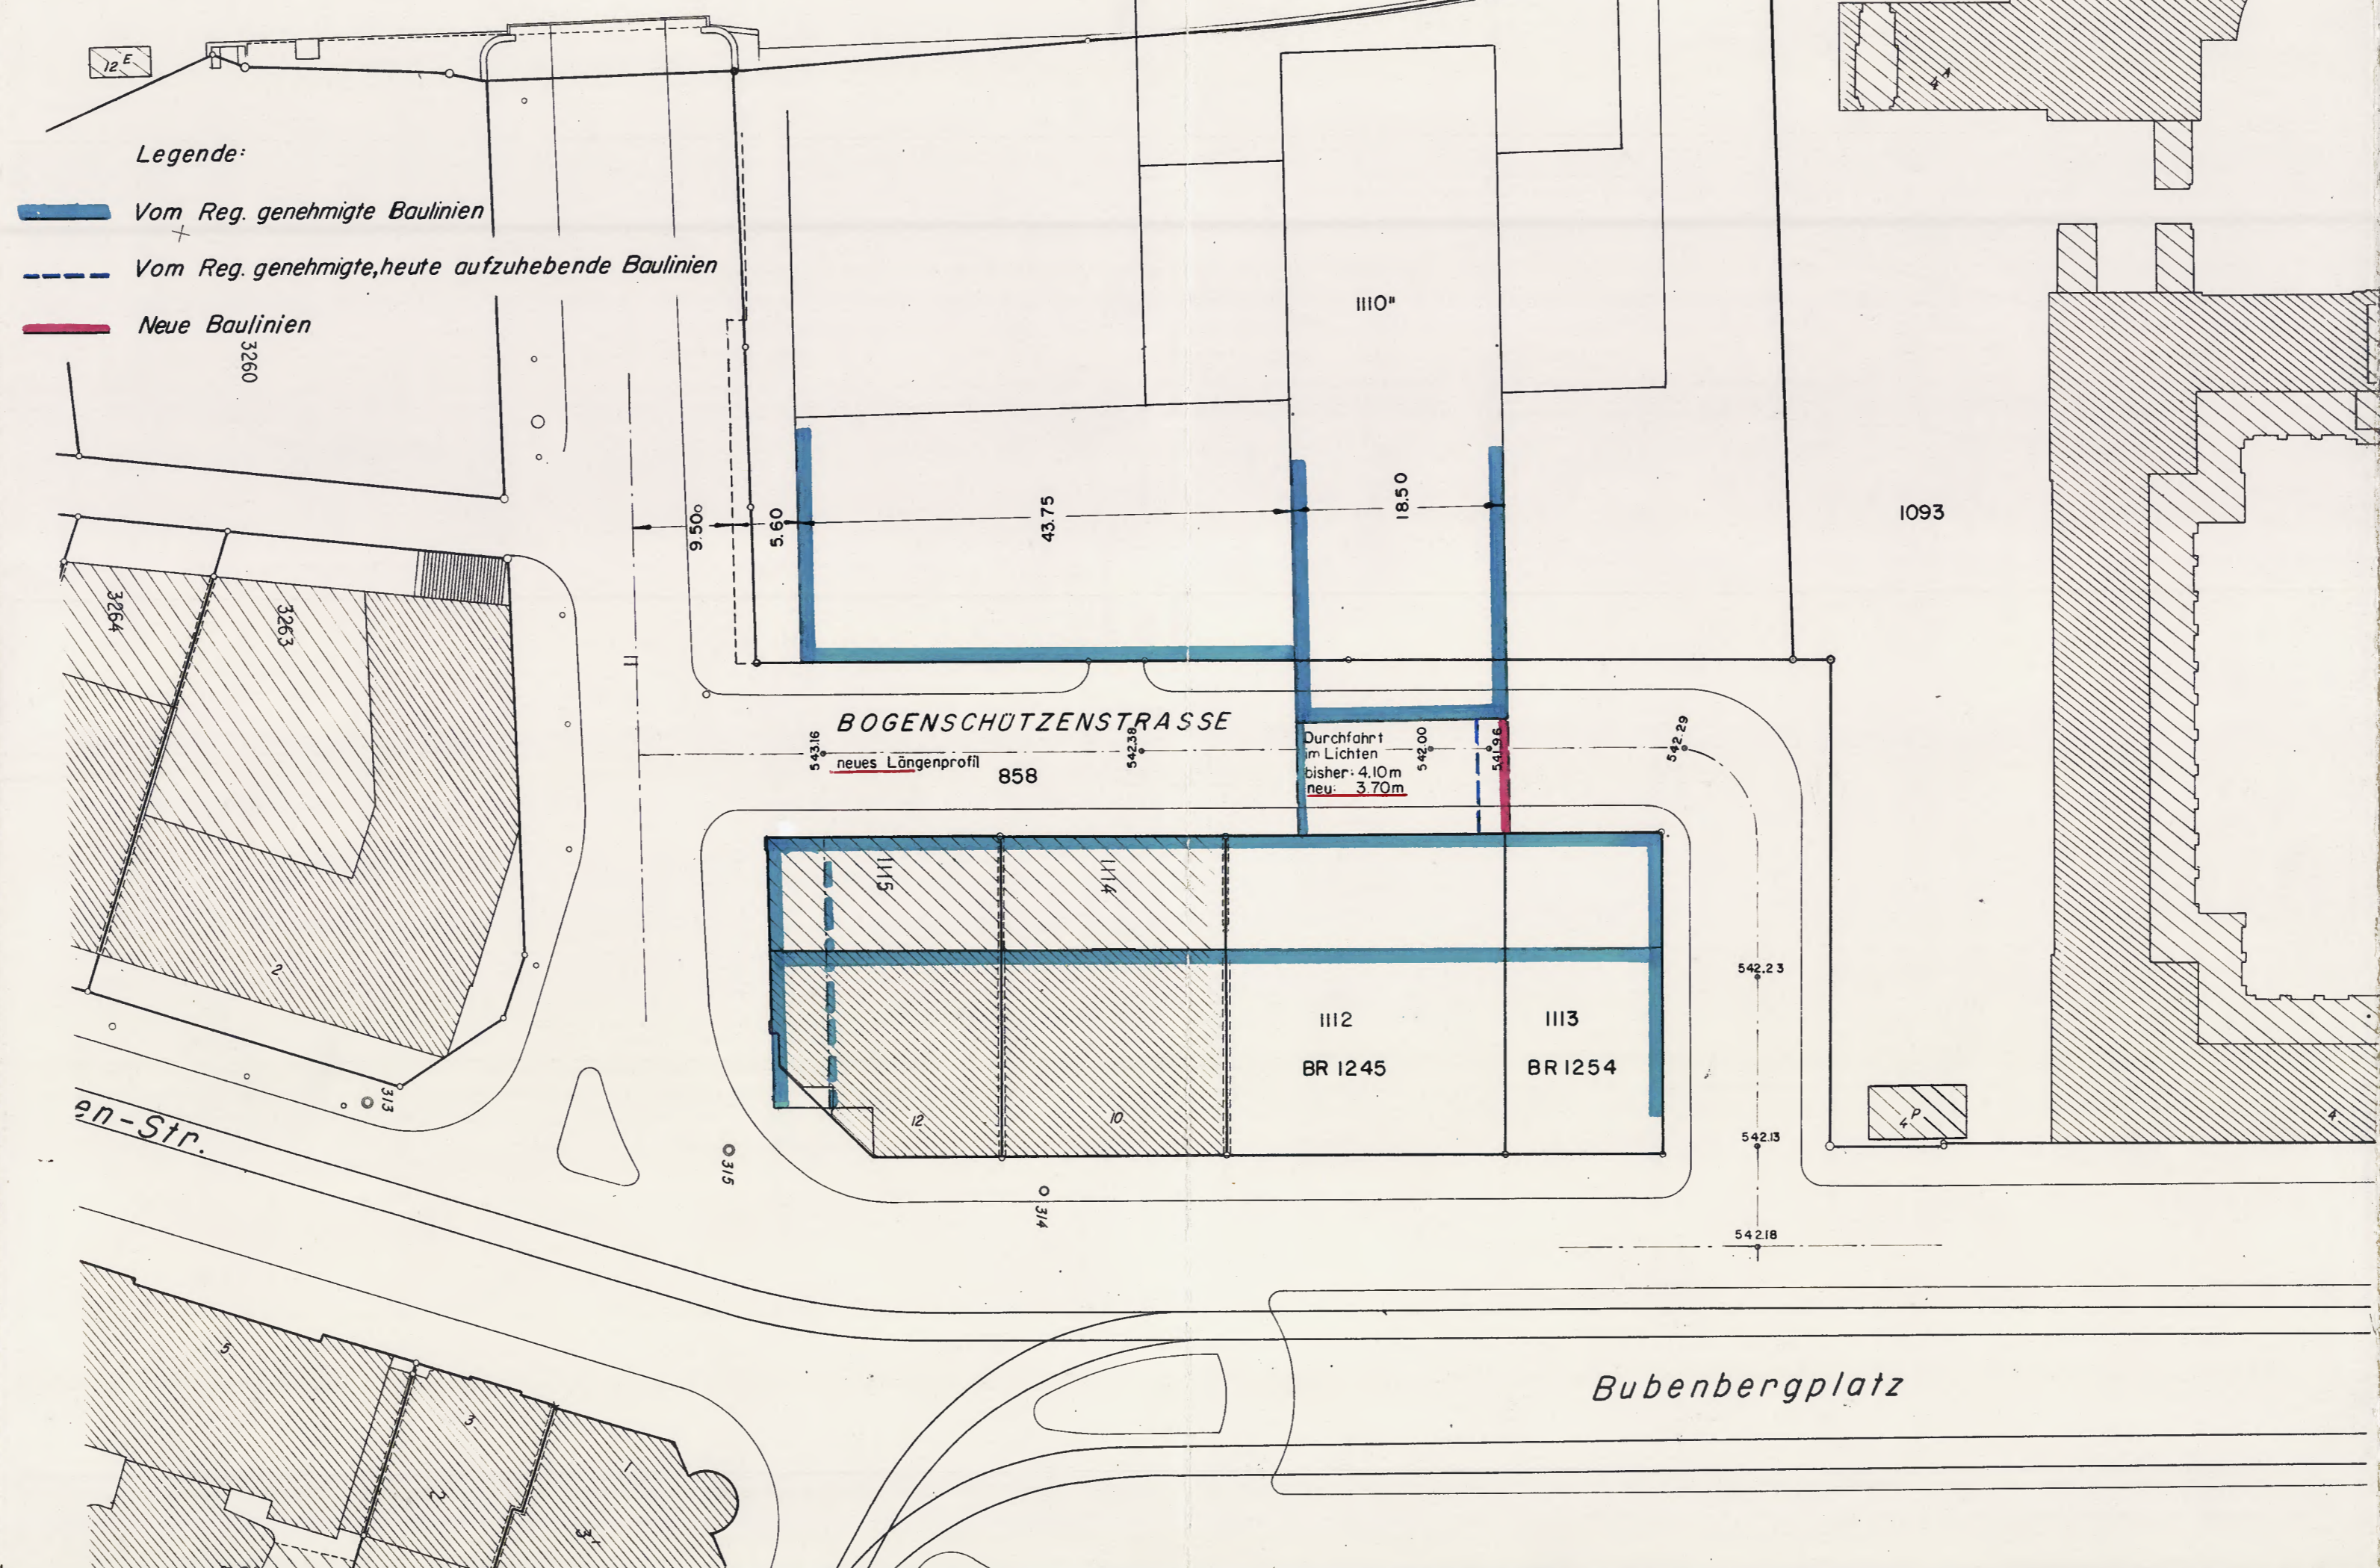


## Zustimmungserklärung

Mit dieser Baulinienabänderung erklären sich einverstanden:

Für die direkt betroffenen Grundstücke	Eigentümer	Datum	Unterschrift
Nr. III2 BR.Nr. 1245	Emmo Locher-Bürki u. Mith. Dr. jur. Charles Gossweiler u. Mith.	23.1.65 22.11.65	E. Locher-Bürki C. Gossweiler
Nr. III3 BR.Nr. 1254	Dr. med. Viktor Gross u. Mith. Dr. jur. Charles Gossweiler u. Mith.	26.1.65 22.11.65	V. Gross C. Gossweiler
Nr. III0	Schweiz. Eidgenossenschaft	13. JAN. 1965	Hochbauabteilung PTT Der Tiefbaudirektor:
Nr. 858	Einwohnergemeinde Bern	2.3.65	Koyen
Nr. 1093	Burgergemeinde Bern / Burgerspital	12.2.65	Burgerspital der Stadt Bern Der Präsident: Der Sekretär:
Nr. III4	Basler Lebensvers.-Ges.	9.2.1965	BASLER LEBENSVERSICHERUNGSGESELLSCHAFT
Nr. III5	Schw. Lebensvers.-Ges. AG mit Sitz in Lausanne	11.2.65	DIE SCHWEIZ Lebens-Versicherungsgesellschaft

Genehmigungsvermerke  
Genehmigung durch den Gemeinderat:

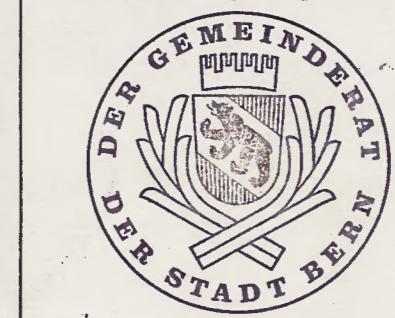

Genehmigt vom Gemeinderat der Stadt Bern  
am 17. März 1965

Namens des Gemeinderates  
Der Stadtpräsident: Der Stadtschreiber:

Genehmigung durch den Regierungsrat:



Vom Regierungsrat genehmigt,  
unter Vorbehalt von Drittmansrechten.  
BERN, den 22. April 1965

Im Namen des Regierungsrates  
Der Präsident: Der Stadtschreiber: