

Baulinienplan Schermenweg

1:1000


Zu diesem Plan gehören Sonderbauvorschriften

Bern, den 10. Juli 1965

Stadtplanungsamt Bern

H. Dorschner
Stadtplaner

431

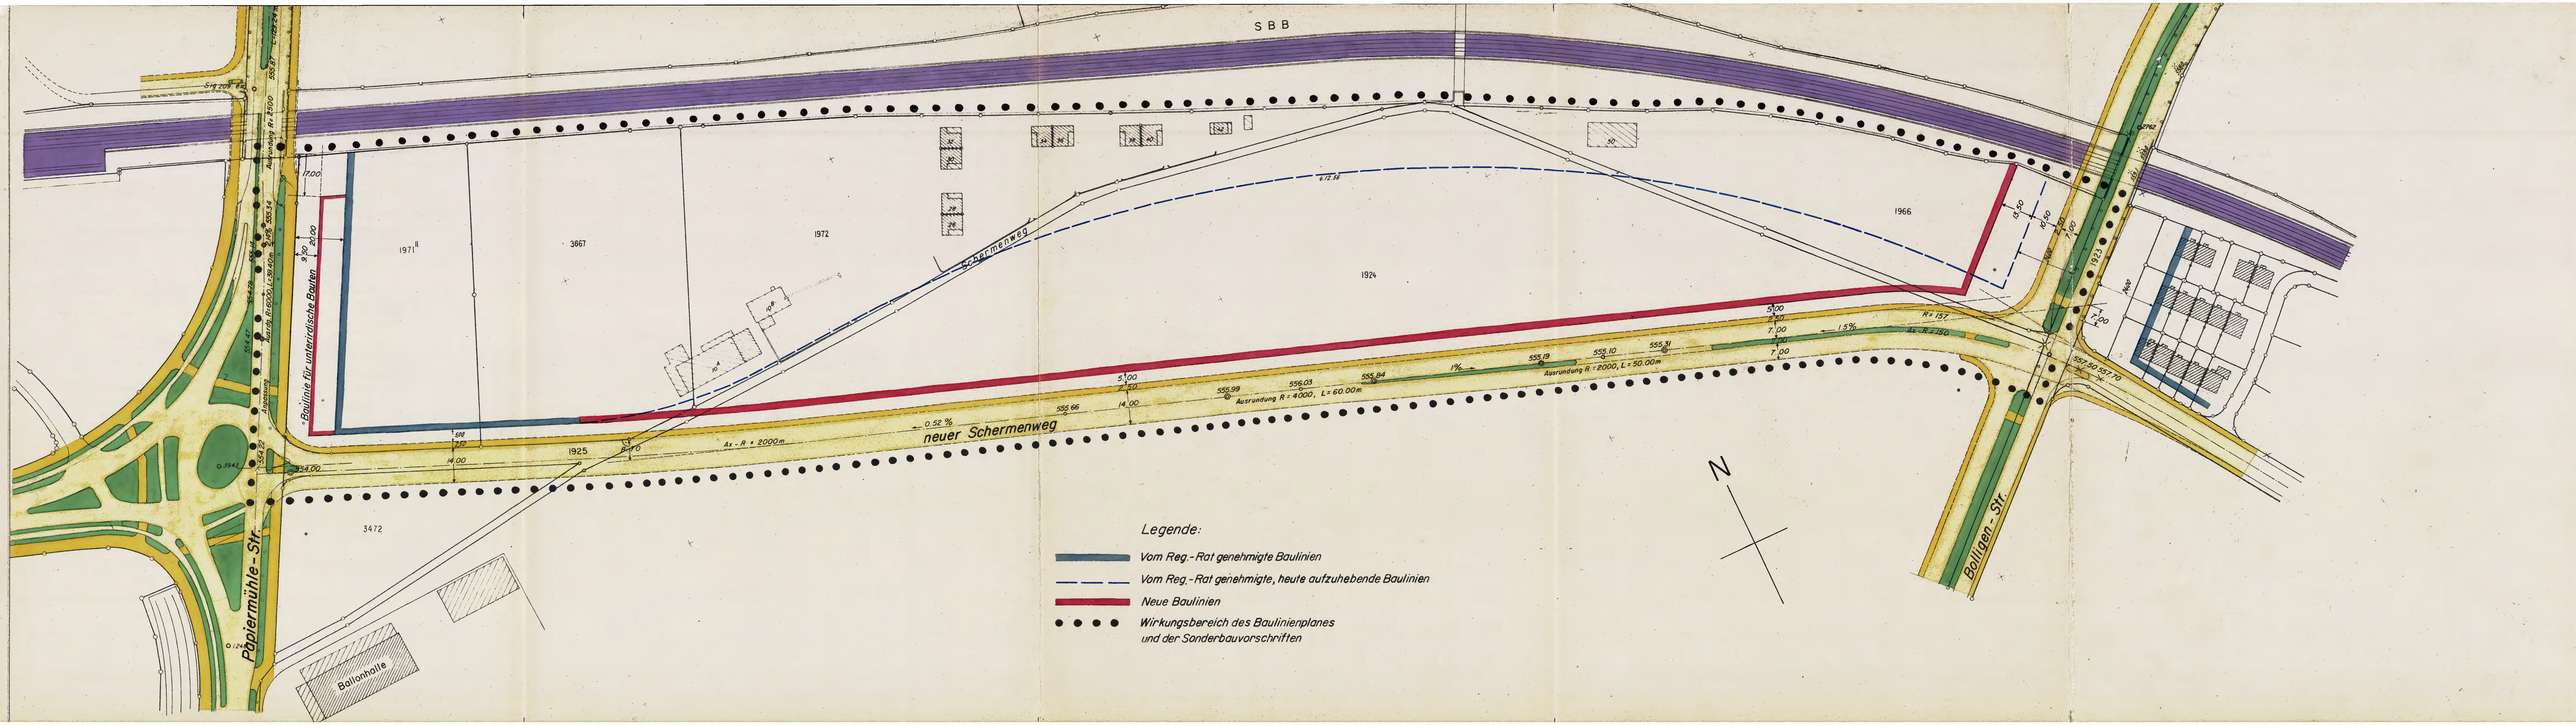

Genehmigungs - Vermerke

Auflage: 15.9. bis 5.10.1965 Abschluss des Einspracheverfahrens: ---


1. Eingelangte Einsprachen: keine Erledigte Einsprachen: ---

Aufrechterhaltene Einsprachen: ---

2. Eingaben: 1

3. Einsprachen gegen nachträgliche Planänderungen: keine

Genehmigung durch den Gemeinderat:

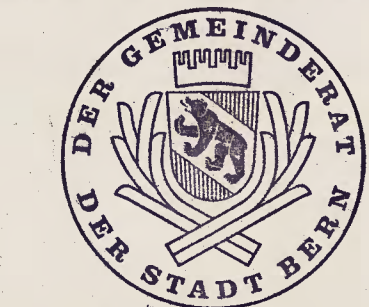

Genehmigt vom Gemeinderat der Stadt Bern
am 13. Okt. 1965

Namens des Gemeinderates
Der Stadtpräsident: *Fränkel*
Der Stadtschreiber: *Brunner*

Genehmigt durch die Einwohnergemeinde Bern am: 12. Dez. 1965

mit: 995 Ja
2085 Nein

Namens der Einwohnergemeinde Bern
Der Stadtschreiber: *Brunner*



Genehmigung durch den Regierungsrat:



Vom Regierungsrate genehmigt,
unter Vorbehalt von Drittmansrechten.
BERN, den 1. März 1966

Im Namen des Regierungsrates
Der Präsident: *S. Risi*
Der Staatschreiber: *[Signature]*

Genehmigt vom Gemeinderat der Stadt Bern

am 13. OKT. 1965

Namens des Gemeinderates

Der Stadtpräsident *v.*

Der Stadtschreiber *v.*

Stüber

v. Jaquet



Vom Regierungsrat genehmigt,
unter Vorbehalt von Drittmannsrechten.

BERN, den ... **1. März 1966**

Im Namen des Regierungsrates

Der Präsident:

Der Staatschreiber:

G. Ami *W. Jaquet*