

Baulinienplan Südwestlicher Stadtbezirk  
vom Reg.-Rat genehmigt am 11. Juni 1897

Baulinienplan Schossstrasse  
vom Reg.-Rat genehmigt am 20. April 1931

# Baulinienabänderung Freiburgstrasse - Weissensteinstrasse 1:500

Gemäss Art. 42<sub>2f</sub> Bau - G

Bern, den 2.4.1971  
Stadtplanungsamt Bern  
*Hs. Megger*

## Zustimmungserklärung

Mit dieser Baulinienabänderung erklären sich einverstanden:

Für die direkt betroffenen Grundstücke	Eigentümer	Datum	Unterschrift
11	Einwohnergemeinde Bern	14.5.71	<i>Die Baudirektion</i>
2015	Gygax Emil	22.6.71	<i>E. Gygax</i>
2017	X Sollberger - Schläfli Wwe.u.Mith.	22.6.71	<i>M. Sollberger</i>
3337	Einwohnergemeinde Bern	3. Mai 1971	Der städt. Finanzdirektor <i>Max Meier</i>
BR 3338	Firma Gebr. Schläfli	X 22.6.71	<i>Blöchl</i> <i>E. J. ...</i> <i>M. Schwager</i>

## Genehmigungsvermerke

Genehmigung durch den Gemeinderat:




Genehmigt vom Gemeinderat der Stadt Bern

am 1. SEP. 1971

Namens des Gemeinderates  
Der Stadtpräsident: *F. Schläfli*  
Der Stadtschreiber: *D. ...*

Genehmigung durch die kantonale Baudirektion:

Genehmigt  
BERN, den 8. Dez. 1971  
BAUDIREKTION DES KANTONS BERN:  
Der Baudirektor: *...*

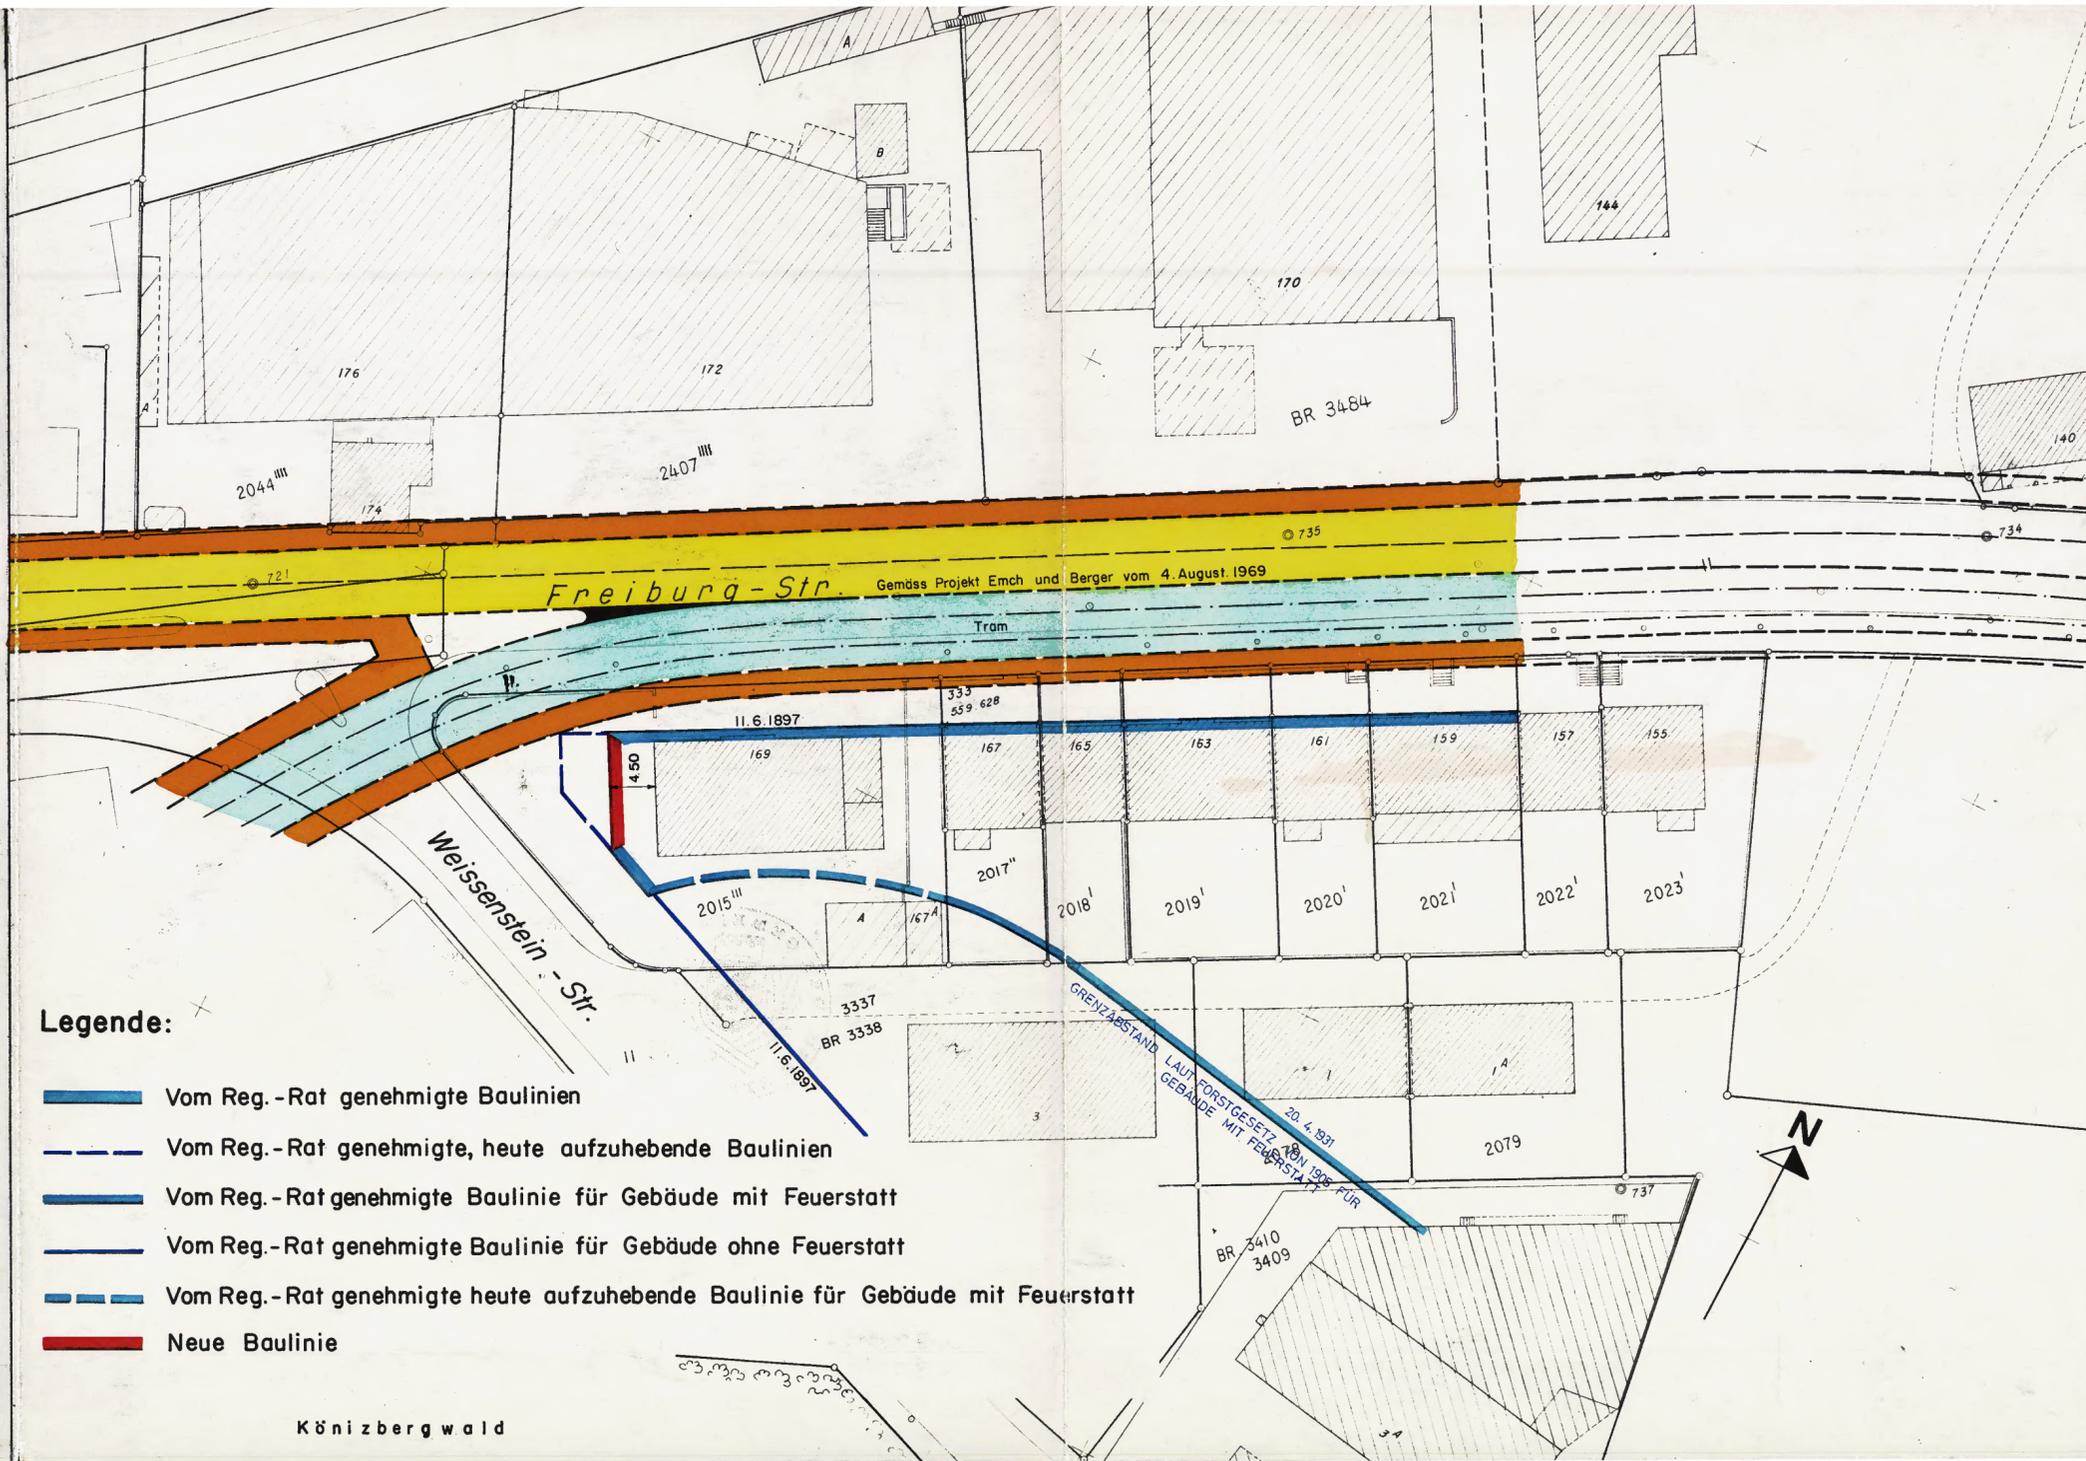

### Legende:

- Vom Reg.-Rat genehmigte Baulinien
- - - Vom Reg.-Rat genehmigte, heute aufzuhebende Baulinien
- Vom Reg.-Rat genehmigte Baulinie für Gebäude mit Feuerstatt
- Vom Reg.-Rat genehmigte Baulinie für Gebäude ohne Feuerstatt
- - - Vom Reg.-Rat genehmigte heute aufzuhebende Baulinie für Gebäude mit Feuerstatt
- Neue Baulinie