

Überbauungsplan Fellerhut

vom Reg.-Rat genehmigt am 23.1.1970


Abänderung des Überbauungsplanes 1:500 Fellerhut 3 Feld A West

Gemäss Art. 135 Bau V

Der Gestaltungsplan Nr. 1008/7 vom 17.3.1969 und die Sonderbauvorschriften vom 30.10.1968 werden durch diese Abänderung des Überbauungsplanes nicht betroffen.

Bern, den 14.3.1972 Stadtplanungsamt Bern

i. V. M. Graf

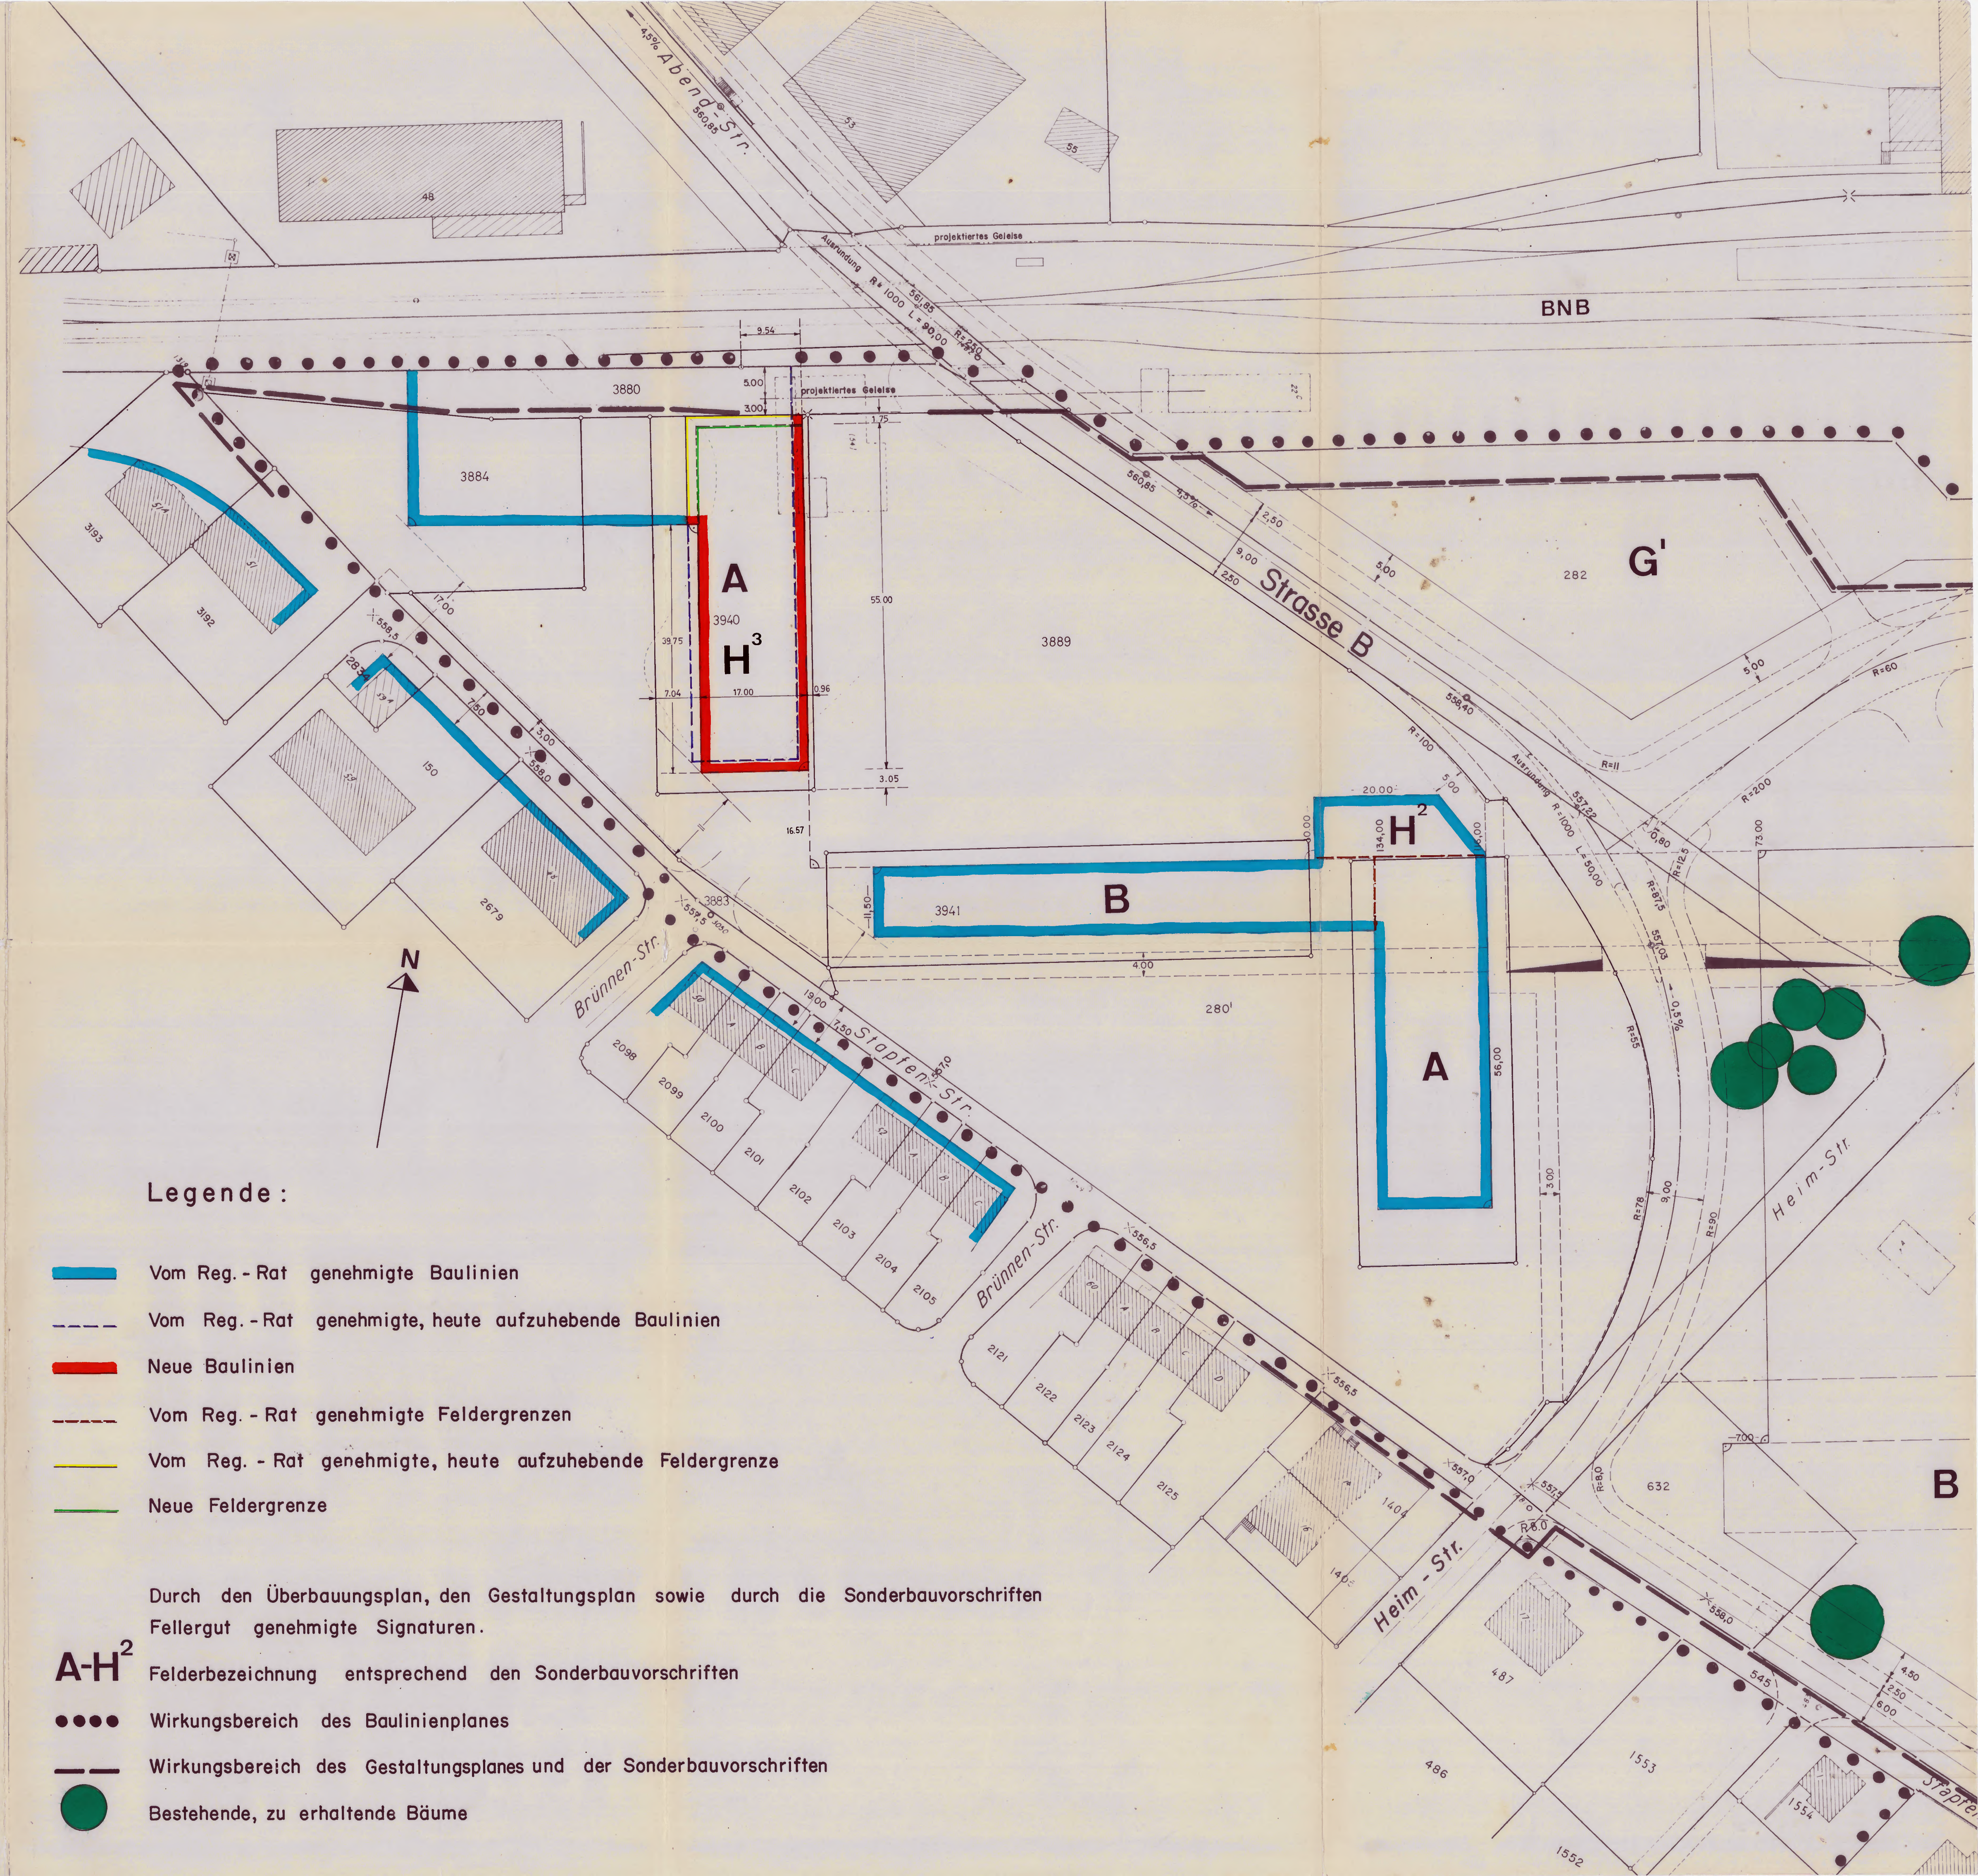

Zustimmungserklärung

Mit dieser Baulinienabänderung erklären sich einverstanden:

Für die direkt betroffenen Grundstücke	Eigentümer	Datum	Unterschrift
2098, 2099, 2100, 2101, 3883, 3880	Einwohnergemeinde Bern		Der städt. Liegenschaftsverwalter: <i>J. Müller</i>
3940	Schweiz.Eidgenossenschaft PERSONALFÜRSORGE-STIFTUNG		Eidg. Finanzverwaltung: <i>W. Schlegli</i>
3941	Hasler HASLER A.-G. BERN		Vize-Direktor: <i>M. Hasler</i>
3889	Erbengemeinschaft Feller		<i>A. Feller</i>

Genehmigungsvermerke

Genehmigung durch den Gemeinderat: Genehmigt vom Gemeinderat der Stadt Bern am 12. JULI 1972

Namens des Gemeinderates: Der Stadtpräsident: *F. Schaffner* Der Stadtschreiber-Stellvertreter: *L. J. ...*

Genehmigung durch die kantonale Baudirektion:

Genehmigt BERN, den 16. AUG. 1972. BAUDIREKTION DES KANTONS BERN: Der Baudirektor: *S. ...*

Legende:

- Vom Reg.-Rat genehmigte Baulinien
- Vom Reg.-Rat genehmigte, heute aufzuhebende Baulinien
- Neue Baulinien
- Vom Reg.-Rat genehmigte Feldergrenzen
- Vom Reg.-Rat genehmigte, heute aufzuhebende Feldergrenze
- Neue Feldergrenze

Durch den Überbauungsplan, den Gestaltungsplan sowie durch die Sonderbauvorschriften Fellerhut genehmigte Signaturen.

A-H² Felderbezeichnung entsprechend den Sonderbauvorschriften

- Wirkungsbereich des Baulinienplanes
- Wirkungsbereich des Gestaltungsplanes und der Sonderbauvorschriften
- Bestehende, zu erhaltende Bäume