

Überbauungsplan Fellerhut

vom Reg.-Rat genehmigt am 23.1.1970

Abänderung des  
Überbauungsplanes

1:500

Fellerhut 2  
Kindergarten

Gemäss Art. 42 Bau.-G

Zu dieser Abänderung des Überbauungsplanes gehört die Abänderung des Gestaltungsplanes Plan Nr.1008/15 vom 27.4.71. Die Sonderbauvorschriften vom 30.10.68 werden von dieser Abänderung nicht betroffen.

Bern, den 27.4.1971  
Stadtplanungsamt Bern

Hs. Argey

**Zustimmungserklärung**

Mit dieser Baulinienabänderung erklären sich einverstanden:

Für die direkt betroffenen Grundstücke	Eigentümer	Datum	Unterschrift Der städt. Liegenschaftsverwalter:
127	Einwohnergemeinde Bern	12. Aug. 1971	Der städt. Finanzdirektor: <i>h. Künz</i>
3880, 3883, 3884,	Einwohnergemeinde Bern	12. Aug. 1971	
150, 2834,	Amstutz geb. Kunz Wwe. Bern		
3192, 3193	Trachsel Maria Frl. Bern		HANS BRUNNER A. Fürsprecher Tel. 56 22 33 Bottigenstr. 6 3018 BERN BERN-NEUBURG-BAHN (DIREKTE LINIE) Baubteilung Der Überingenieur: <i>H. Brunner</i>
3889,	Erb. gem. Feller		
BNB	Bern-Lötschberg-Simplon-Bahn		

**Genehmigungsvermerke**


Genehmigung durch den Gemeinderat: **Genehmigt vom Gemeinderat der Stadt Bern**  
am - 2. AUG. 1972.

Namens des Gemeinderates

Der Stadtpräsident Stellvertreter: <i>H. Künz</i>	Der Stadtschreiber: Stellvertreter: <i>Z. Zogger</i>
---	--

Genehmigung durch die kantonale Baudirektion:

**Genehmigt**  
BERN, den 23. MIZ 1973  
BAUDIREKTION DES KANTONS BERN:  
Der Baudirektor:  
*S. Meier*

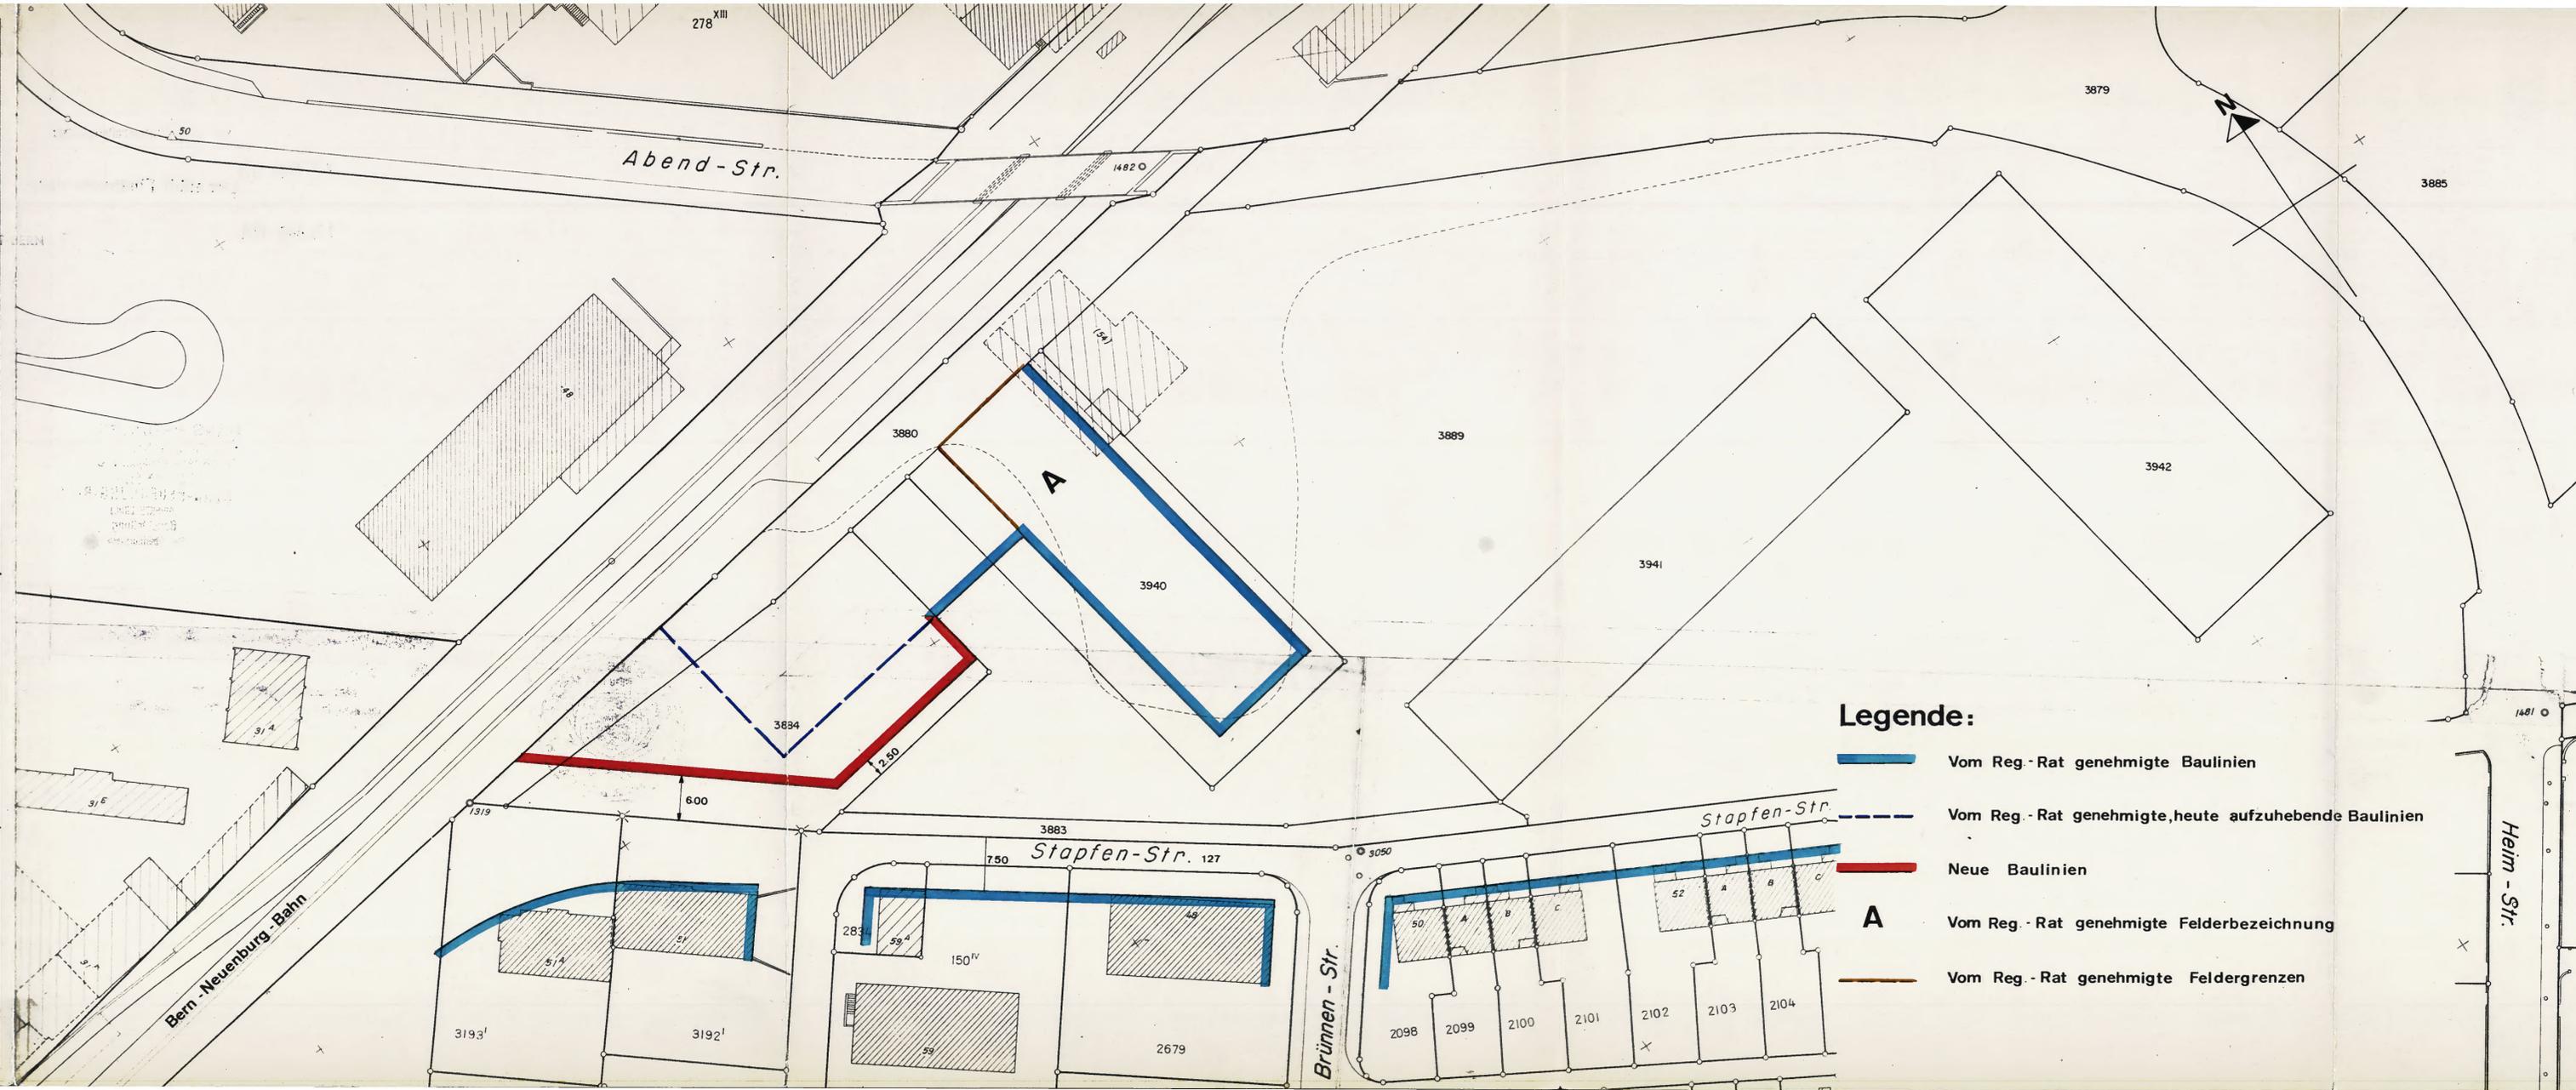

Gestaltungsplan Fellerhut

vom Reg.-Rat genehmigt am 23.1.1970

# Abänderung des Gestaltungsplanes

## 1:500

## Fellerhut 2

# Kindergarten

Gemäss Art. 42 Bau -G

Zu dieser Abänderung des Gestaltungsplanes gehört die Abänderung des Überbauungsplanes Plan Nr. 1008/14 vom 27.4.71 Die Sonderbauvorschriften vom 30.10.68 werden von dieser Abänderung nicht betroffen.

Bern, den 27.4.1971

Stadtplanungsamt Bern

*U. Augg.*

### Zustimmungserklärung

Mit dieser Baulinienabänderung erklären sich einverstanden:

Für die direkt betroffenen Grundstücke	Eigentümer	Datum	Unterschrift Der städt. Liegenschaftsverwalter
127,	Einwohnergemeinde Bern	12. Aug. 1971	<i>Der städt. Finanzdirektor H. K. ...</i>
3880, 3883 3884,	Einwohnergemeinde Bern	12. Aug. 1971	
150, 2834,	Amstutz geb. Kunz Wwe. Bern		<i>HANS BRUNNER Fürsprecher Tel. 56 22 33 Bottighensstr. 3018 BERN BERN-NEUBURG-BAHN (DIREKTE LINIE) Bauführung Der Abingenieur</i>
3192, 3193,	Trchsel Marie Fr. Bern,		
3889,	Erbgem. Feller		
BNB	Bern - Löttschberg - Simplon - Bahn		

### Genehmigungsvermerke

Genehmigung durch den Gemeinderat: **Genehmigt vom Gemeinderat der Stadt Bern**  
am - 2. AUG. 1972



Namens des Gemeinderates

Der Stadtpräsident:  
Stellvertreter:

*H. ...*

Der Stadtschreiber:  
Stellvertreter:

*Z. ...*

Genehmigung durch die kantonale Baudirektion:


Genehmigt

BERN, den 23. Mrz. 1973


BAUDIREKTION DES KANTONS BERN:

Der Baudirektor:

*...*

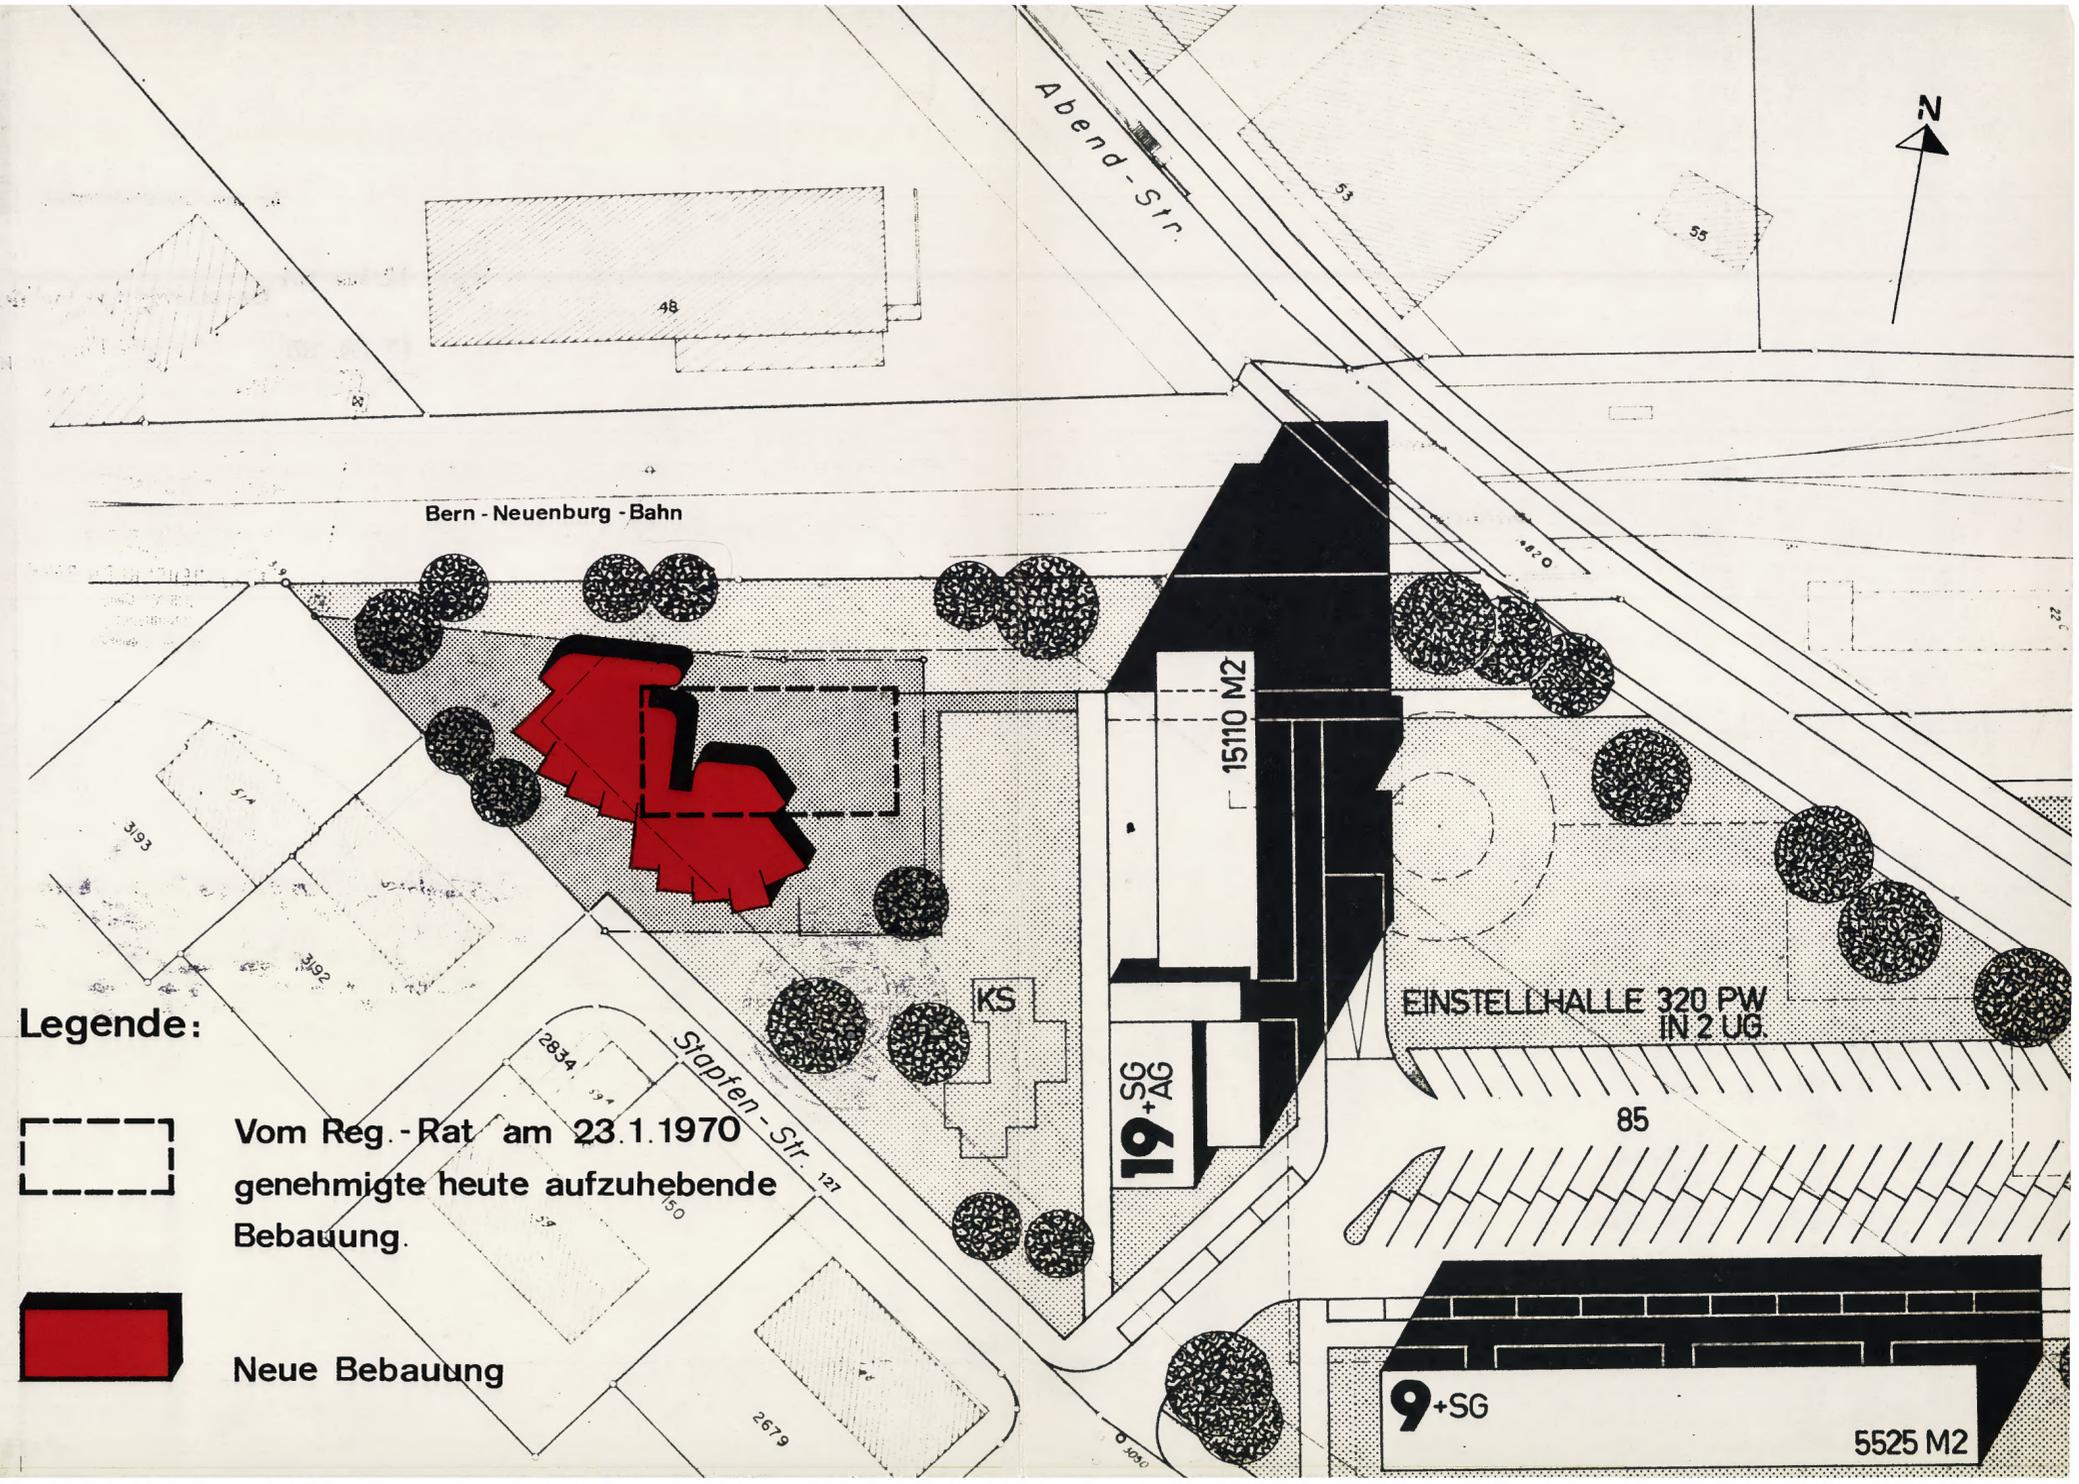

### Legende:

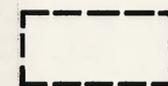

Vom Reg.-Rat am 23.1.1970 genehmigte heute aufzuhebende Bebauung.



Neue Bebauung