

Überbauungsplan Eigerplatz - Süd
vom Reg. - Rat genehmigt am 18. 2. 1959

Abänderung des Überbauungsplanes 1:500 Eigerplatz - Süd 1


Gemäss Art. 42 Bau - G

Bern, den 8. 6. 1976
Stadtplanungsamt Bern

Legende:

- Neue Baulinien für Bauten im Untergeschoss
- Neue Baulinien
- Neue Laubenfluchtlinien
- Neue Baulinien für Parterrebauten
- Neue Baulinien für Vordachbauten

- Vom Reg. - Rat genehmigte Baulinien
- Vom Reg. - Rat genehmigte, heute aufzuhebende Baulinien
- Vom Reg. - Rat genehmigte, heute aufzuhebende Baulinien für Parterrebauten
- Vom Reg. - Rat genehmigte Parterrebaulinien

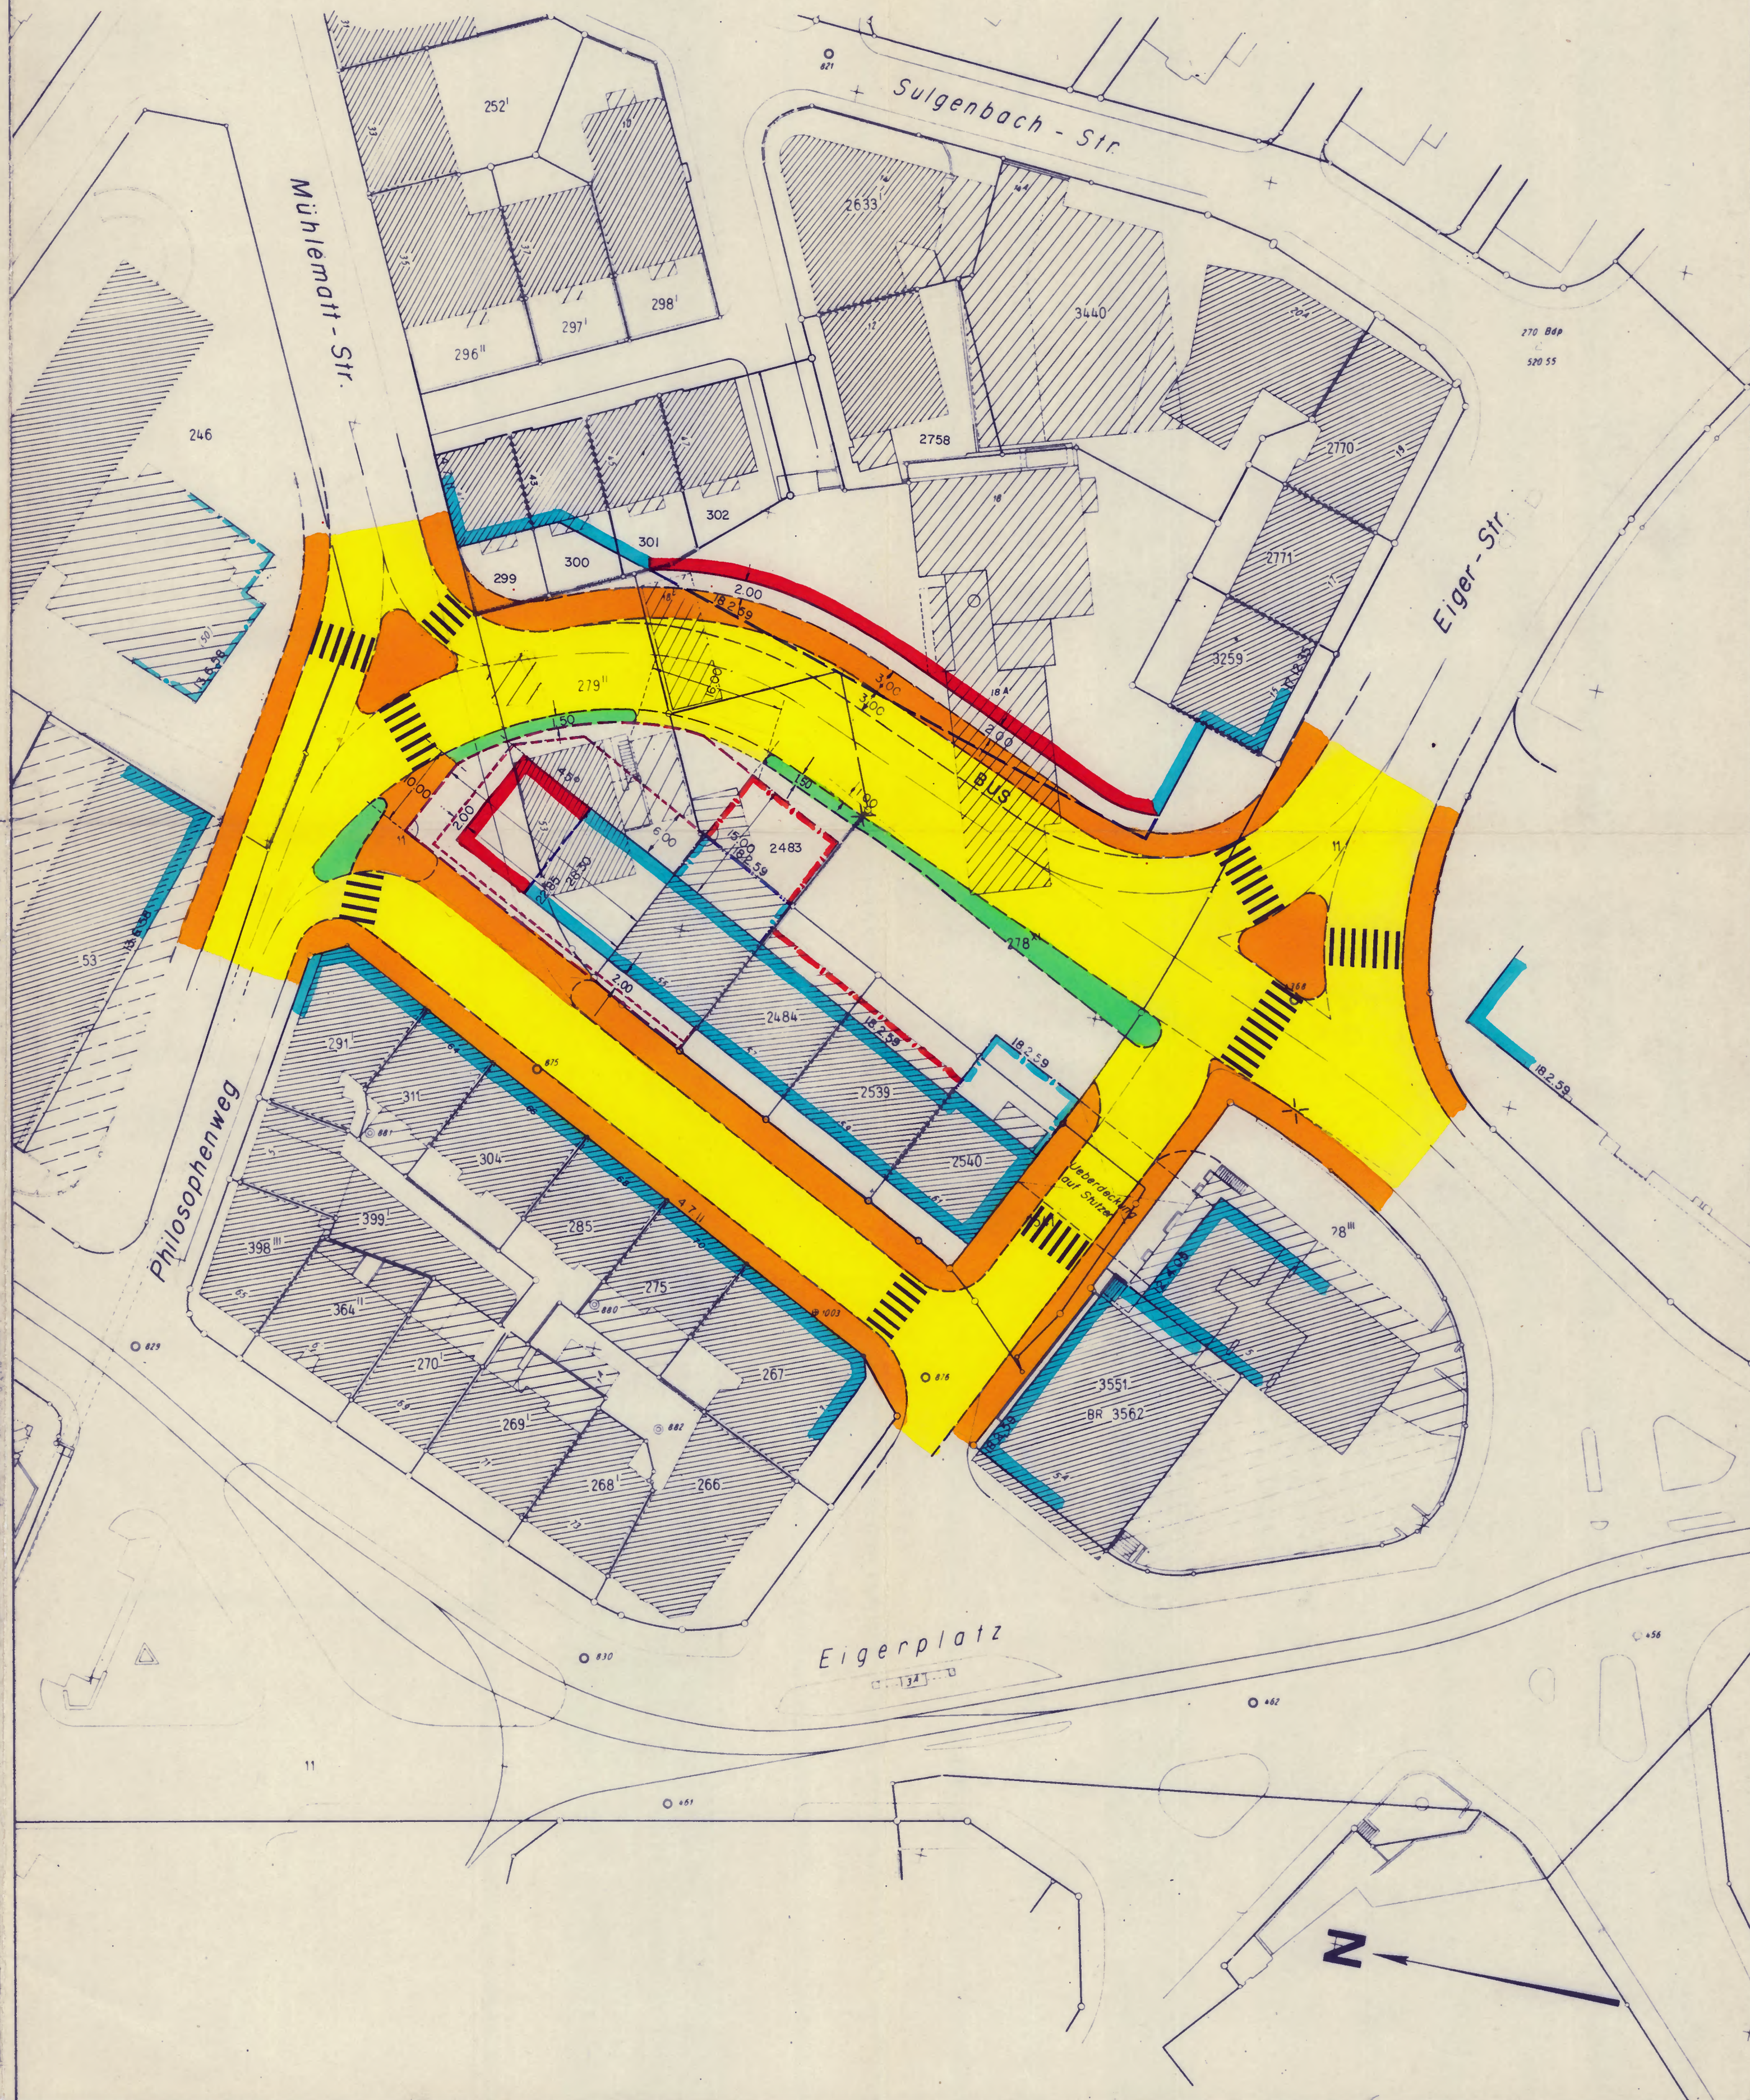

Zustimmungserklärung

Mit dieser Baulinienabänderung erklären sich einverstanden:

Für die direkt betroffenen Grundstücke	Eigentümer	Datum	Unterschrift
11	Einwohnergemeinde Bern ✓		
278	Einwohnergemeinde Bern ✓		
279	Stöckli H. und Mithaffe ✓ <i>Huber</i>		
299	Kipfer - Stäubli M. und Mithaffe ✓ <i>2</i>		
2483	P. Mèrat & Co ✓ <i>Huber</i>		
2484	Zingg E. und Mithaffe ✓ <i>De Thone</i>		
2539	Vesper AG		
2540	Wepf Reinhold		

Genehmigungsvermerke

Genehmigung durch den Gemeinderat:

Genehmigt vom Gemeinderat der Stadt Bern
am **7. Juli 1975**

Namens des Gemeinderates
Der Stadtpräsident Die Stadtschreiberin



[Handwritten signature]

Genehmigung durch die kantonale Baudirektion:

GENEHMIGT unter Vorbehalt
des Beschlusses vom 24. Sep. 1976
BAUDIREKTION DES KANTONS BERN
Der Baudirektor:

[Handwritten signature]