

 Gemeinde Bern Stadtplanungsamt Bauplanung	Geschäft	Schiferliweg / Ob Murifeld Nordwest
	KGL-Nr.	1462
	Datum	25.9.79
	Sachbearbeiter	W Bo
	Gezeichnet	HTs
	Format	105/52
Plan-Nr.	1140/1	
Revidiert	30.10.79	
Masstab	1:500	

DETAILERSCHLIESSUNGSPLAN
 <SURBEK - STRASSE>

NR. 1
 VERKEHRERSCHLIESSUNG
 KANALISATION
 WASSER
 ELEKTRIZITÄT
 GENEHMIGUNGSVERMERKE

548


Der Stadtplaner

- GENEHMIGUNGSVERMERKE :**
- Der Detailerschliessungsplan berührt keine allgemeinen Interessen gemäss Art. 143 BauV
 - Unterschriftliche Zustimmung der Grundeigentümer und Baurechtsnehmer im Detailerschliessungsplangebiet :

Parz. 1299 Interessengemeinschaft Schiferliweg	-----
Parz. 1300 Burgergemeinde Bern	-----
Parz. 2412 Klinik Sonnenhof AG	-----
Parz. 3900 Kästli Bendicht	-----
 - Vorprüfung durch die kant. Baudirektion vom 19. Okt. 1979
 - Einsprachen : keine

Genehmigt durch den Gemeinderat am -----
 Beschluss Nr. -----
 Namens des Gemeinderates -----
 Der Stadtpräsident -----

Genehmigt durch die kant. Baudirektion am -----
 Die Stadtschreiberin : -----

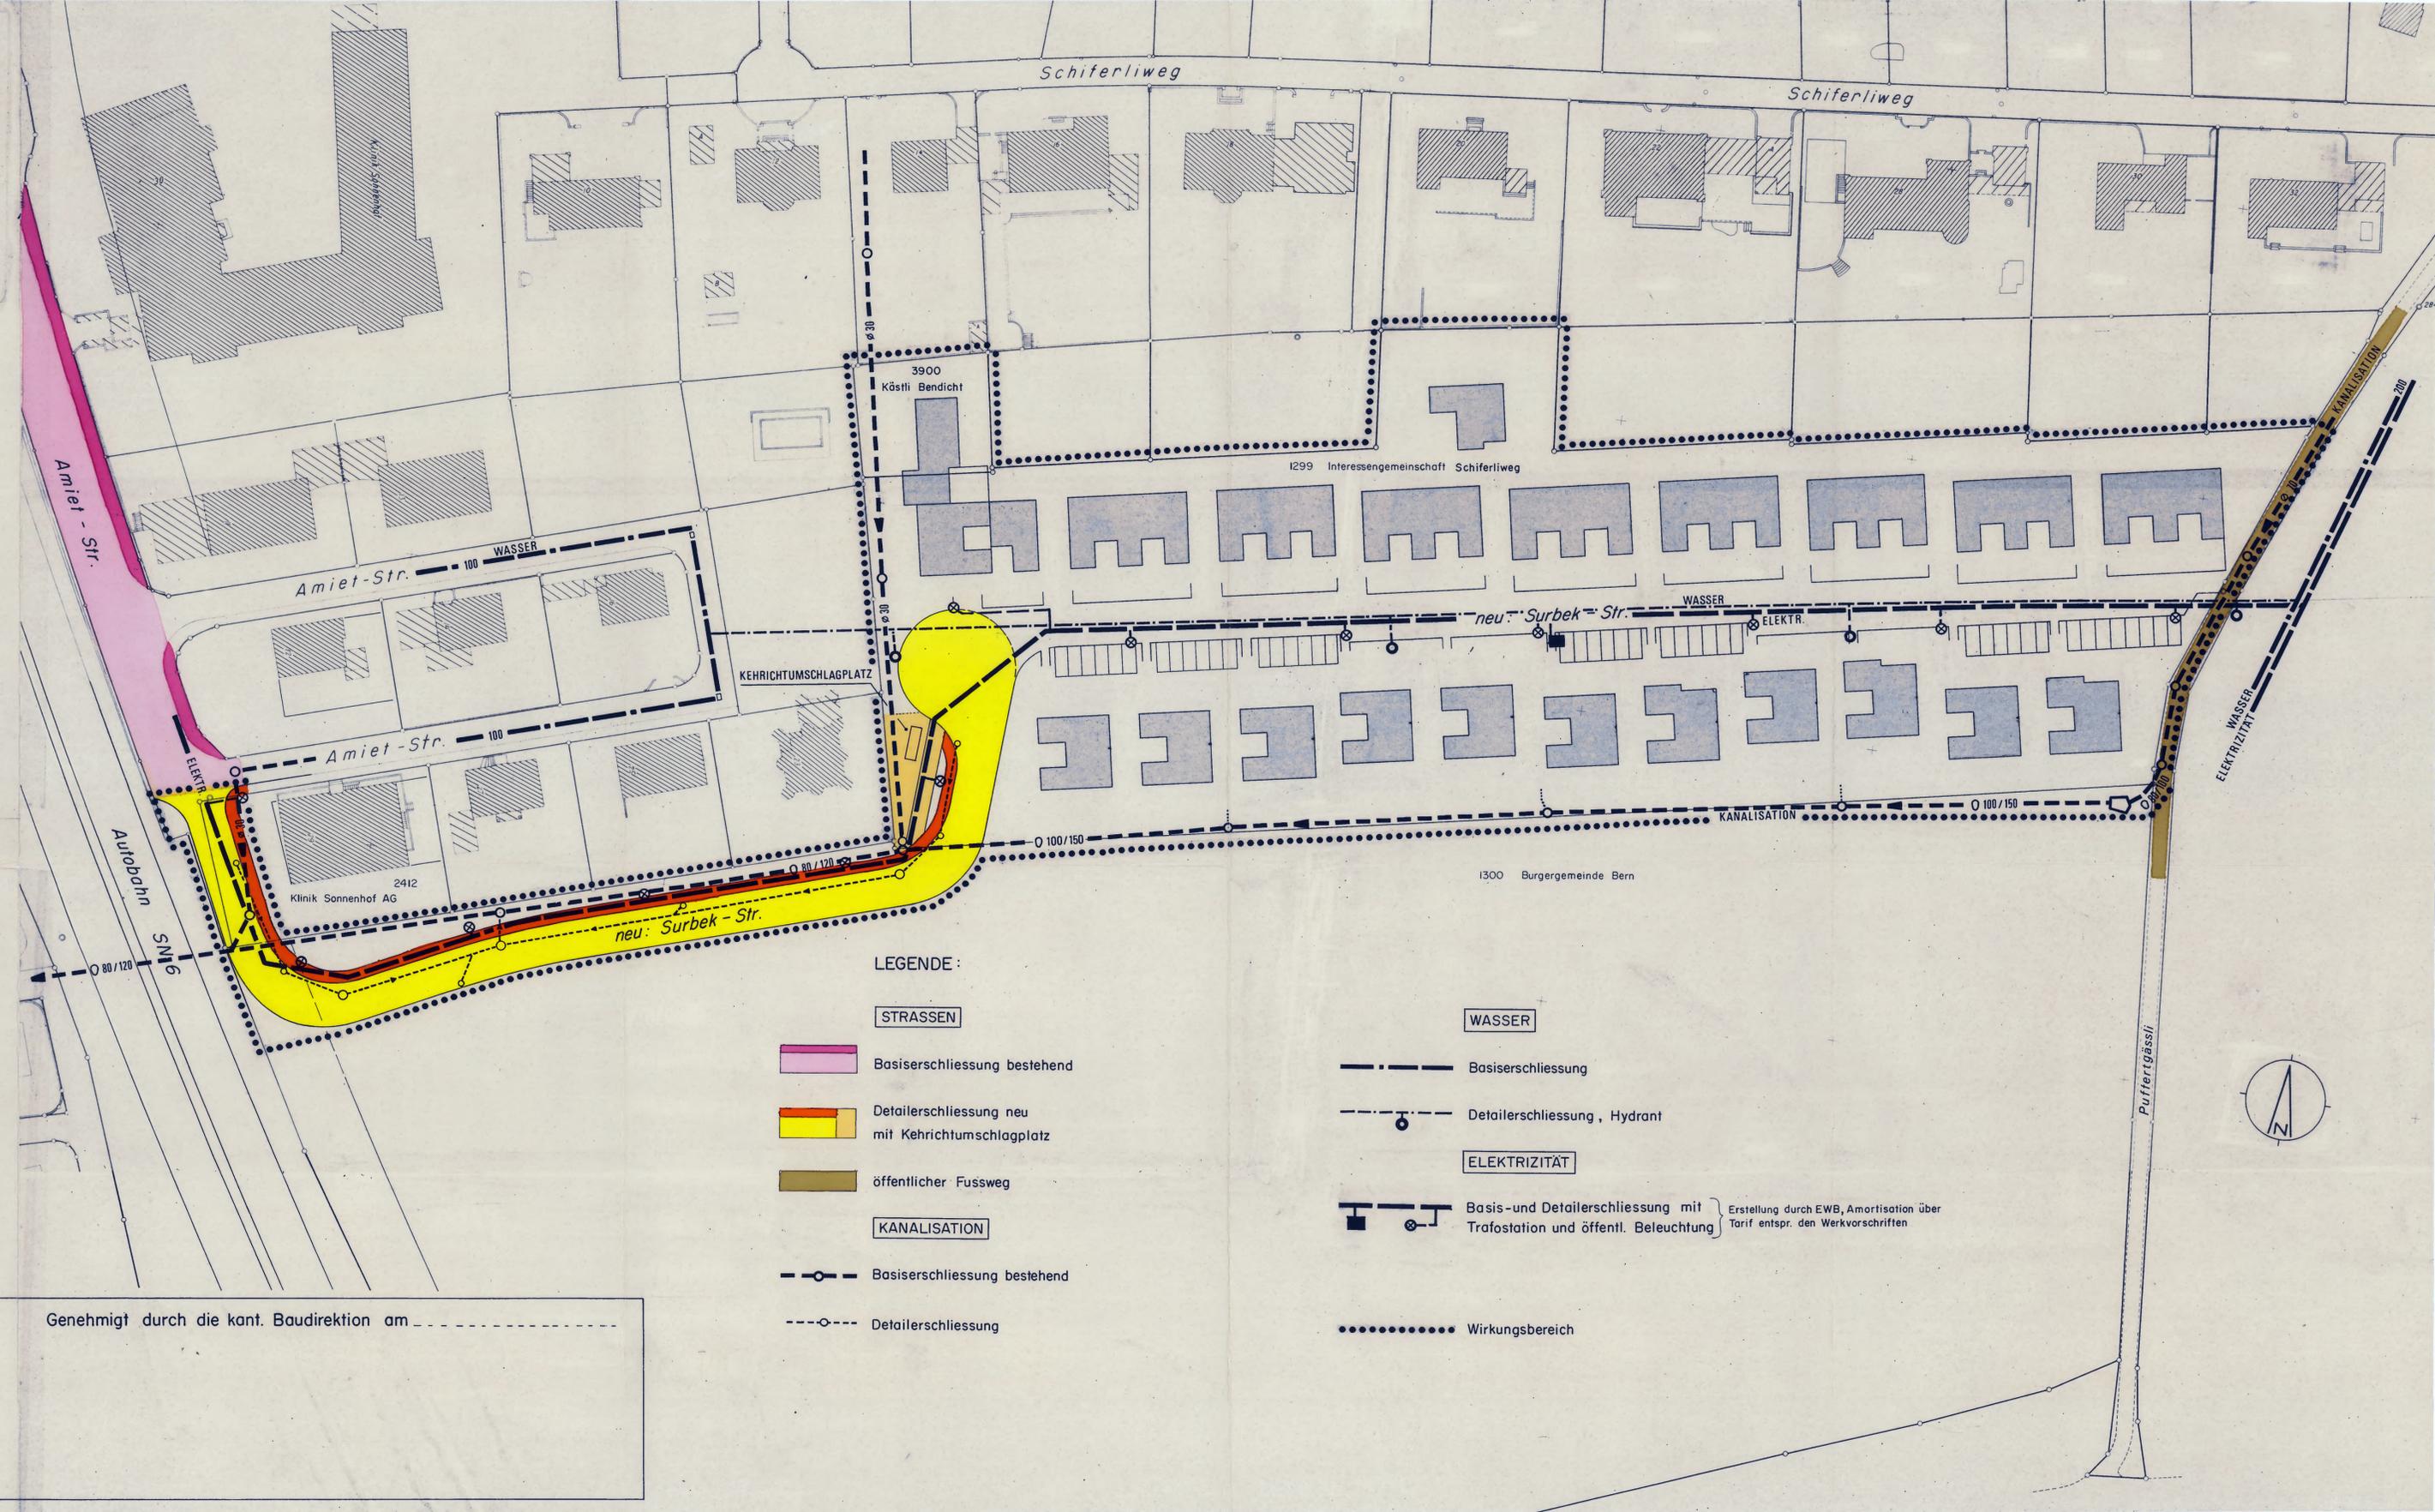

LEGENDE :

- STRASSEN**
-  Basiserschliessung bestehend
 -  Detailerschliessung neu mit Kehrichtumschlagplatz
 -  öffentlicher Fussweg
- KANALISATION**
-  Basiserschliessung bestehend
 -  Detailerschliessung

- WASSER**
-  Basiserschliessung
 -  Detailerschliessung, Hydrant
- ELEKTRIZITÄT**
-  Basis- und Detailerschliessung mit Trafostation und öffentl. Beleuchtung
-  Wirkungsbereich

Erstellung durch EWB, Amortisation über Tarif entspr. den Werkvorschriften

[Handwritten signature]

GENEHMIGUNGSVERMERKE :

- 1. Der Detailerschliessungsplan berührt keine allgemeinen Interessen gemäss Art. 143 BauV
- 2. Unterschriftliche Zustimmung der Grundeigentümer und Baurechtsnehmer im Detailerschliessungsplangebiet :

Parz. 1299 Interessengemeinschaft Schiferliweg

H. J. Lüscher
Bürgergemeinde Bern

Parz. 1300 Bürgergemeinde Bern

Der Amtschreiber:
KANTON SOLOTHURN
STADT SOLOTHURN

Parz. 2412 Klinik Sonnenhof AG

[Handwritten signature]

Parz. 3900 Kästli Bendicht

K. Kästli

3. Vorprüfung durch die kant. Baudirektion vom 19. Okt. 1979

4. Einsprachen : keine


Genehmigt durch den Gemeinderat am 19. Dez. 1979

Beschluss Nr. 2235

Namens des Gemeinderates

Der Stadtpräsident

[Handwritten signature]

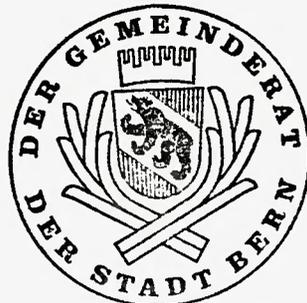

Die Stadtschreiberin :

[Handwritten signature]