

**GIACOMETTISTRASSE  
- WELTISTRASSE**  
UEBERBAUUNGSORDNUNG FÜR  
DETAILERSCHLISSUNGSANLAGEN

**Verkehrerschliessung  
1:500**

Stadtplanungsamt Bern  
Bern, 15. Oktober 1985  
rev. 11. April 1986

Emch+Berger Bern AG  
183141  
90/126

**ZUSTIMMUNGSERKLÄRUNG**

Parz.	Grundigentümer	Datum	Unterschrift
3897	Stiftung M.E. Müller	18.5.86	<i>[Signature]</i>
3414	Erbgemeinschaft Balsiger		<i>[Signature]</i>
3227	Einwohnergemeinde Bern	14.10.85	<i>[Signature]</i>
BR	Blivo AG		
BR	Feldheim AG		
BR	Hölligen AG		
BR	Weissenstein AG		

**GENEHMIGUNGSVERMERKE**

Vorprüfung vom **13.2.1986**  
Publikation im Amtsblatt vom \_\_\_\_\_ im Stadanzeiger vom \_\_\_\_\_  
Öffentliche Planaufgabe vom \_\_\_\_\_ bis \_\_\_\_\_

Erledigte Einsprachen \_\_\_\_\_ Die Richtigkeit bescheinigt:  
Un erledigte Einsprachen \_\_\_\_\_ *[Signature]* Stadtschreiber-SV  
Rechtsverwahrung \_\_\_\_\_

**BESCHLOSSEN DURCH DEN GEMEINDERAT AM 14. JAN. 1987**

Der Stadtpräsident *[Signature]* *[Signature]* Stadtschreiber-Stellvertreter


**GENEHMIGT DURCH DIE KANT. BAUDIREKTION**  
GENEHMIGT gemäss  
Beschluss vom 13. JUNI 1987  
BAUDIREKTION DES KANTONS BERN  
Der Direktor: *[Signature]*

**Legende:**

- Perimeter
- Baulinie bestehend
- - - Baulinie aufheben

**Detailerschliessung**

- Strosse
- Parkstreifen
- Gehweg und Platz
- Grünstreifen

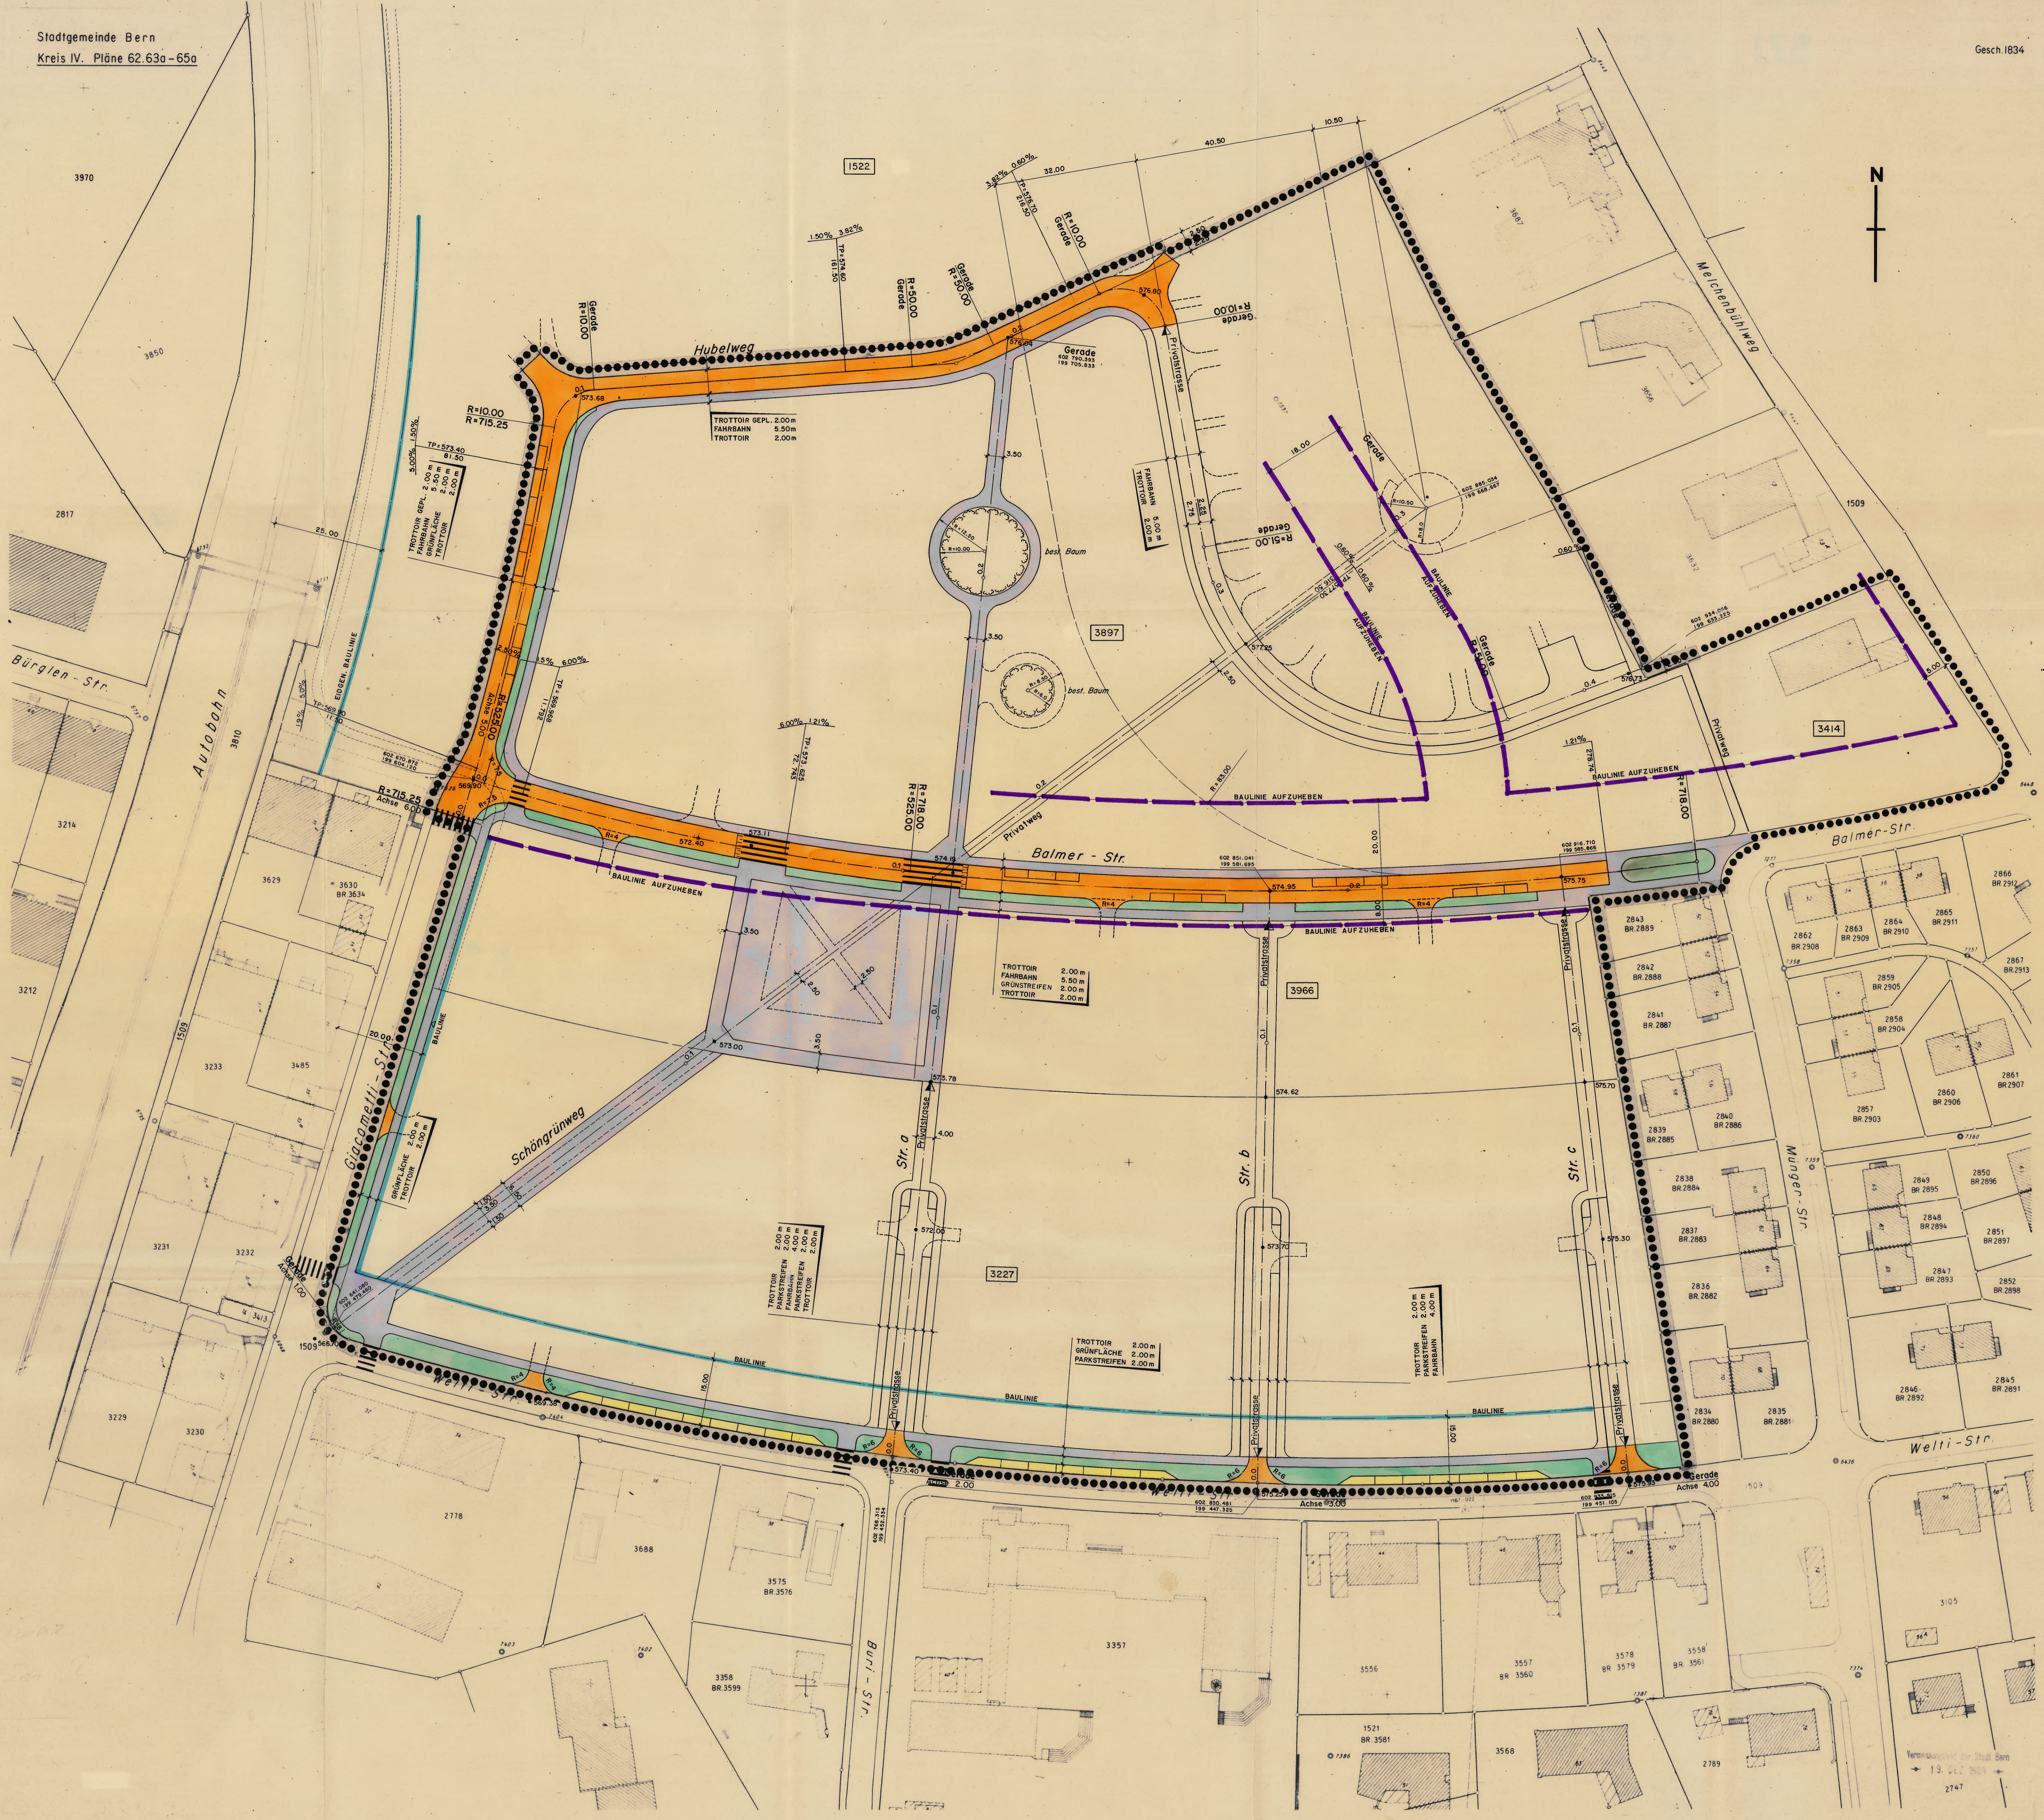



**GIACOMETTISTRASSE  
- WELTISTRASSE**  
UEBERBAUUNGSORDNUNG FÜR  
DETAILERSCHLISSUNGSANLAGEN

Entsorgungsplan  
1:500

Stadtplanungsamt Bern Bern, 15. Oktober 1985  
rev: 11. April 1986

Emch + Berger Bern AG  
183 141 90/126

**ZUSTIMMUNGSERKLÄRUNG**

Parz.	Grundeigentümer	Datum	Unterschrift
3997	Stiftung M.E. Müller		
3414			
3966	Erbengemeinschaft Balsiger		
3227	Einwohnergemeinde Bern		
BR	Bwo AG		
BR	Feldheim AG		
BR	Holligen AG		
BR	Weissenstein AG		

**GENEHMIGUNGSVERMERKE**

Vorprüfung vom **13.2.1986**  
 Publikation im Amtsblatt vom \_\_\_\_\_ im Stadtanzeiger vom \_\_\_\_\_  
 Öffentliche Planauflage vom \_\_\_\_\_ bis \_\_\_\_\_  
 Erledigte Einsprachen \_\_\_\_\_ Die Richtigkeit bescheinigt: \_\_\_\_\_  
 Un erledigte Einsprachen \_\_\_\_\_ Unerledigte Einsprachen \_\_\_\_\_  
 Rechtverwahrung \_\_\_\_\_

**BESCHLOSSEN DURCH DEN GEMEINDERAT AM 14. JUNI 1987**

Der Stadtpräsident \_\_\_\_\_ Der Stadtschreiber/Selbstvertreter \_\_\_\_\_

**GENEHMIGT DURCH DIE KANT. BAUDIREKTION**

Beschluss vom 17. JUNI 1987  
 BAUDIREKTION DES KANTONS BERN  
 Der Direktor: \_\_\_\_\_

**Legende:**

- Kanalisationsleitung mit KS
- Mischwasserleitung SBR - GM - Röhre
- Sickerwasserleitung PVC - Röhre Serie 25
- KS Kontralschacht 900/1100  
Normalblatt TAB 4 - 61  
Abzug gem Normalblatt TAB 4 - 63
- SS Schlammsammler ø 800  
Normalblatt TAB 5 - 21
- EK Einlaufkasten ø 600  
Normalblatt TAB 3 - 22
- bestehende Kanalisation
- Gemeine private Sammelanlagen
- ▲ Anschluss an Baseline





**GIACOMETTISTRASSE  
- WELTISTRASSE**  
**UEBERBAUUNGSORDNUNG FÜR  
DETAILERSCHLISSUNGSANLAGEN**

**Versorgungsplan  
1:500**

Stadtplanungsamt Bern  
Bern, 15. Oktober 1985  
rev. 11. April 1986

Emch + Berger Bern AG  
183 141 90/126

**ZUSTIMMUNGSERKLÄRUNG**

Parz.	Grundigentümer	Datum	Unterschrift
3897	Stiftung M.E. Müller	13.5.86	<i>M. Müller</i>
3414			
3966	Erbengemeinschaft Balliger	14.10.85	<i>J. Balliger</i>
3227	Einwohnergemeinde Bern		<i>Bern</i>
BR	Blivo AG		
BR	Feldheim AG		
BR	Hölligen AG		
BR	Weissenstein AG		

**GENEHMIGUNGSVERMERKE**

Vorprüfung vom 13.2.1986 im Stadtanzeiger vom \_\_\_\_\_  
 Publikation im Amtsblatt vom \_\_\_\_\_ bis \_\_\_\_\_  
 Öffentliche Planaufgabe vom \_\_\_\_\_ bis \_\_\_\_\_  
 Erledigte Einsprachen \_\_\_\_\_ Die Richtigkeit bescheinigt: *H. Schmid*  
 Unerledigte Einsprachen \_\_\_\_\_  
 Rechtsverwaltung \_\_\_\_\_

**BESCHLOSSEN DURCH DEN GEMEINDERAT AM 11. JUNI 1987**

Der Stadtpräsident *W. Müller* Der Stadtschreiber *H. Schmid*

**GENEHMIGT DURCH DIE KANT. BAUDIREKTION**

GENEHMIGT gemäss  
 Beschluss vom 12. JUNI 1987  
 BAUDIREKTION DES KANTONS BERN  
 Der Direktor: *J. Müller*

**Legende:**

- bestehende Wasserleitung
- projektierte Wasserleitung mit Hydrant und Schieber
- bestehende Gasleitung
- projektierte Gasleitung
- bestehende EWB-Kabeltrassen
- projektierte EWB-Kabeltrassen
- Anschluss an Basisnetz

**Hinweis:**

Die Versorgungsleitungen werden erstellt und finanziert gemäss:  
 - Wasserverordnung der GWB vom 24.11.1982  
 - Gasverordnung der GWB vom 30.4.1975  
 - Verordnung über die Abgabe elektrischer Energie des EWB vom 6.8.1969

