

Ueberbauungsordnung

Giessereiweg / Monbijoustrasse

1:500

Bern, 16.4.1991

Stadtplanungsamt Bern


Der Stadtplaner:

Legende


- Wirkungsbereich
- Gestaltungsbaulinien
- Rückwärtige- und seitliche Baulinien
- Feldergrenzen
- 3 Geschosshöhen
- 535.50 Gebäudehöhe (OK Dachfläche des Hauptgebäudes)
- 520.00 Terrainhöhe
- ▨ Bauverbotsfläche A
- ▩ Bauverbotsfläche B
- Begrünungspflicht für Flachdächer
- ⊕ neue Baumstandorte

Im Planungsgebiet gelten die Ueberbauungsvorschriften der Ueberbauungsordnung Mattenhof

genehmigter Zustand

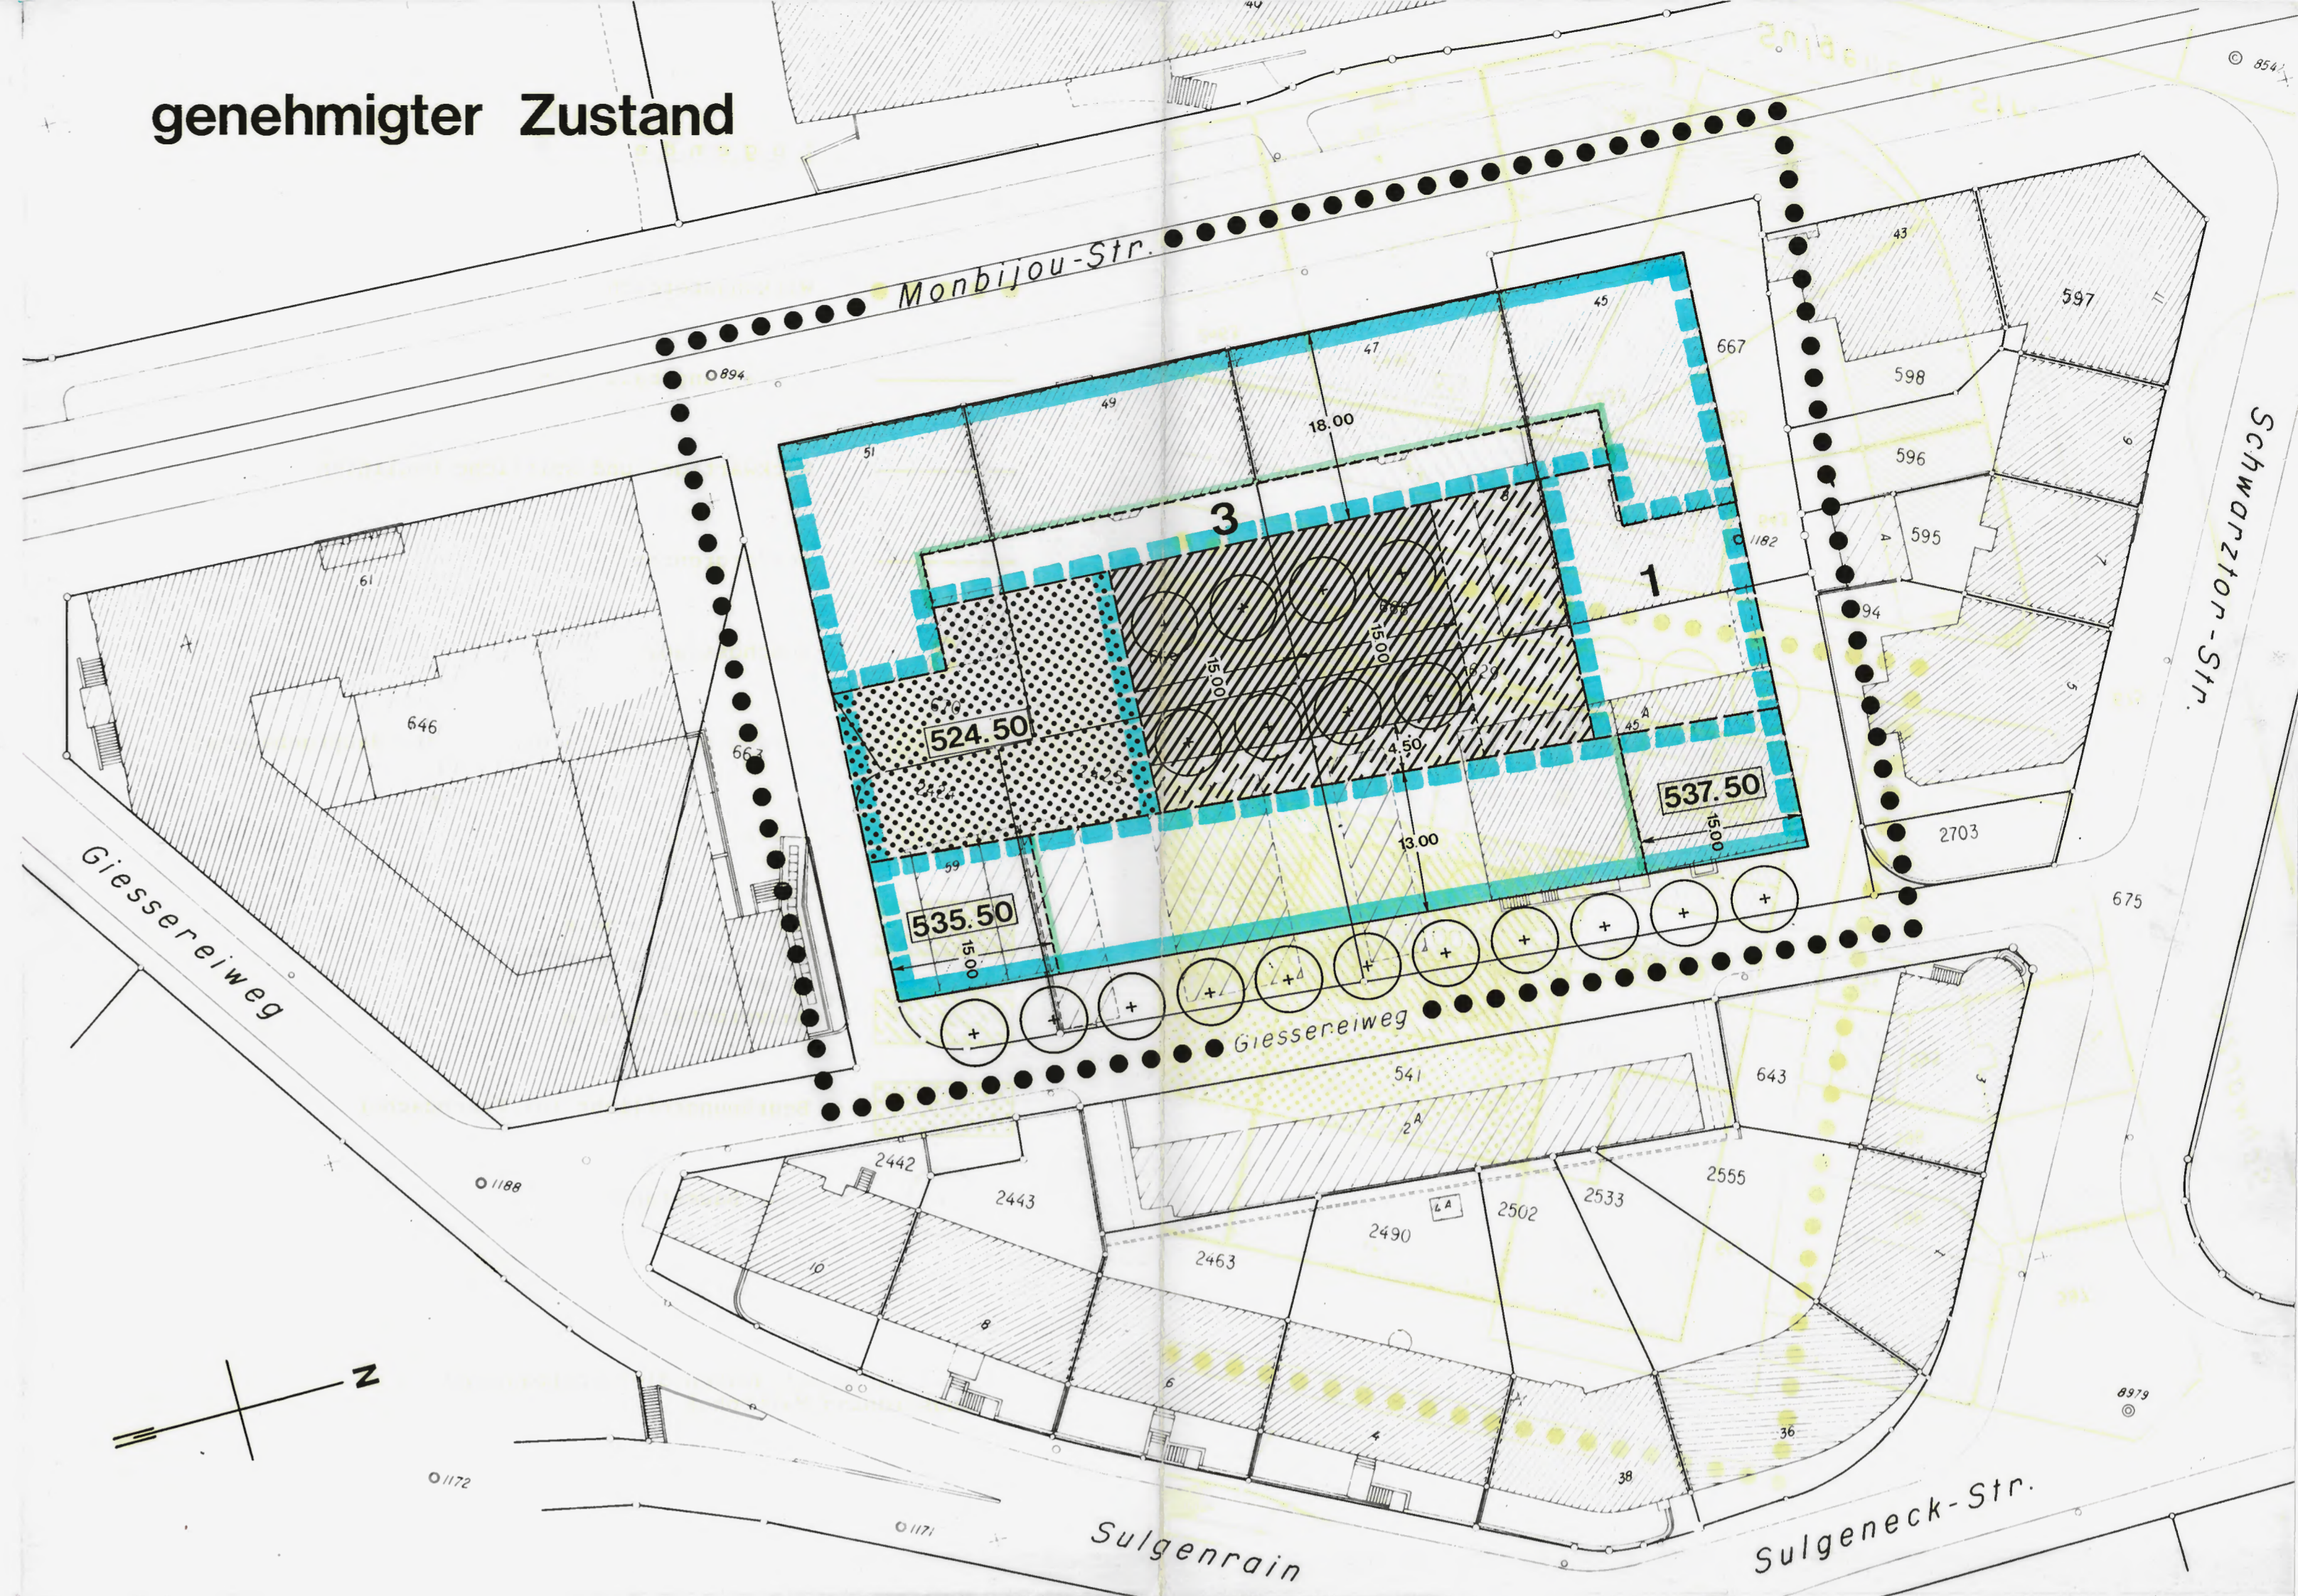

projektierter Zustand

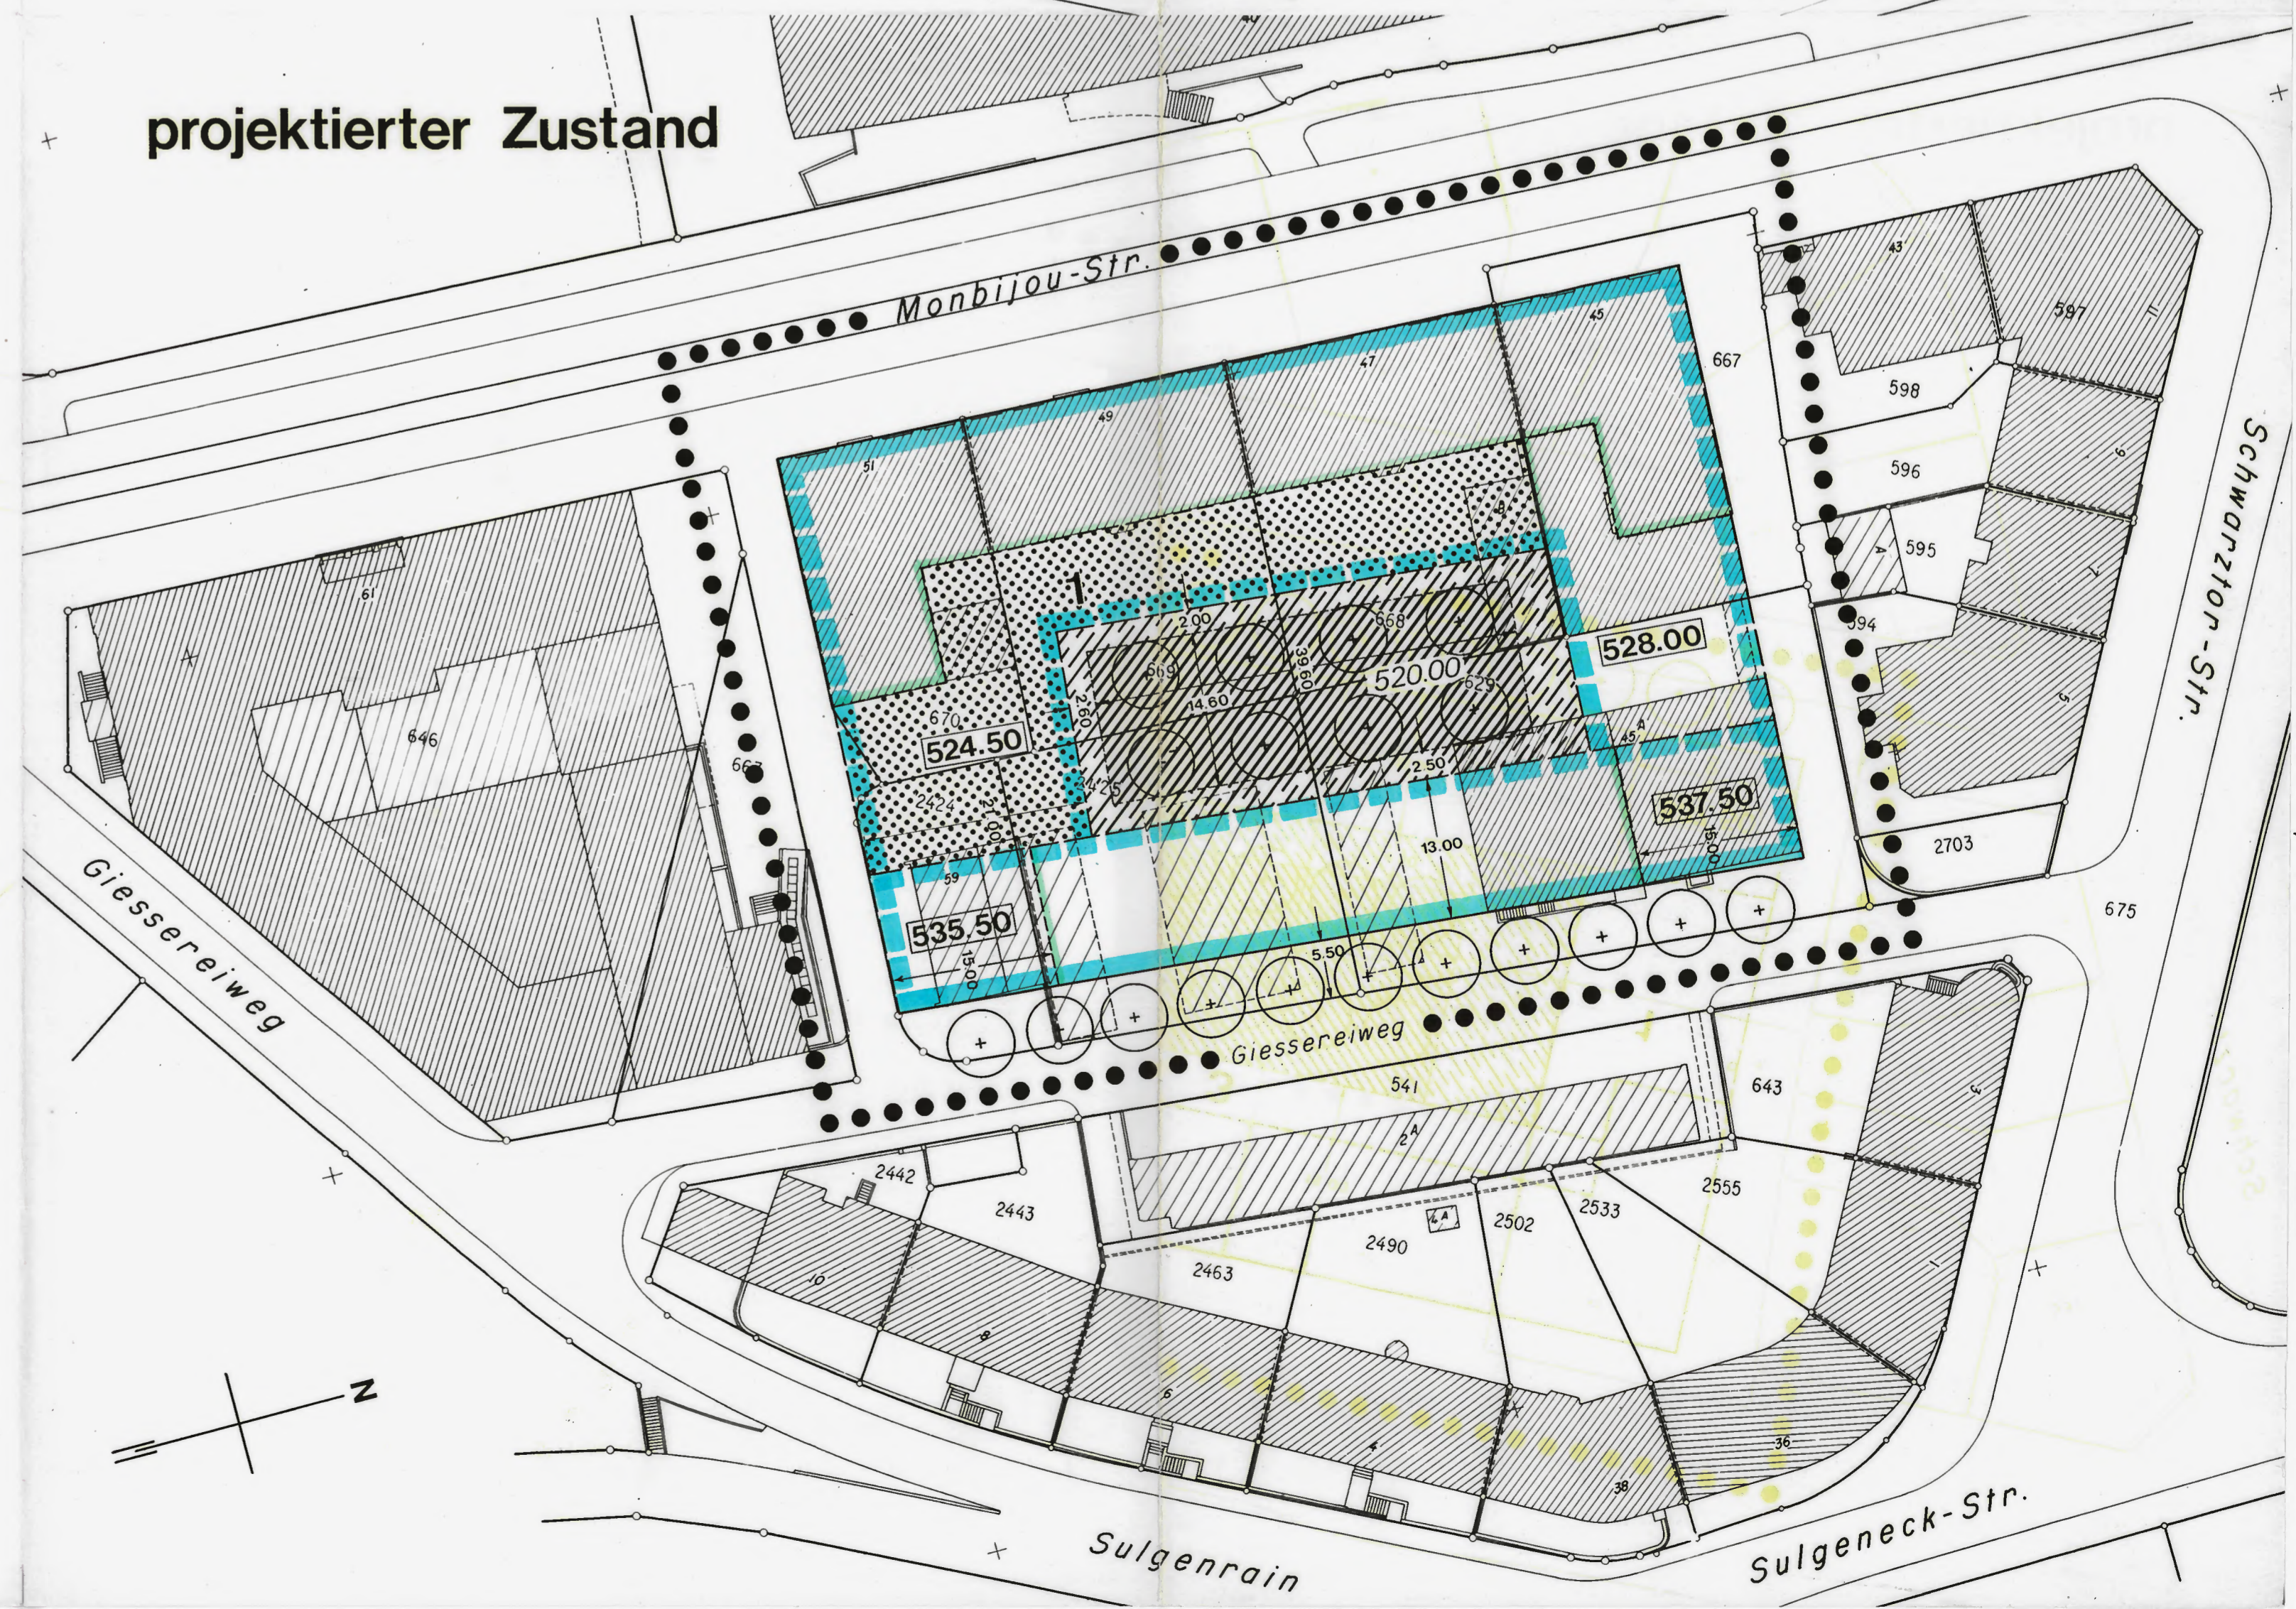

GENEHMIGUNGSVERMERKE

Aenderung gemäss Art. 122 BauV (gemischtes Verfahren)

Publikation im Stadtanzeiger: ... 30. 9. 1991

Öffentliche Planaufgabe: 1. 10. - 30. 10. 1991

Einspracheverhandlung:

Erlidigte Einsprachen: 1

Unerlidigte Einsprachen:

BESCHLOSSEN DURCH DEN GEMEINDERAT AM 8. Jan. 1992.

Der Stadtpräsident

Die Stadtschreiberin

GENEHMIGT DURCH DIE KANT. BAUDIREKTION

GENEHMIGT gemäss
Beschluss vom 21. 1. 92
BAUDIREKTION DES KANTONS BERN
Der Direktor: