

Gemeinde Bern

Plan Nr. 1280 / 1

Archiv-Nr. 647

Überbauungsordnung Fischermättelstrasse II

1:500

Bern, 23. 1. 95

Von der Kant. Baudirektion
genehmigt 7. 9. 95

Stadtplanungsamt Bern
Der Stadtplaner

Jörg Salvo

GENEHMIGUNGSVERMERKE

Änderung gemäss Art. 122 Abs. 5 BauV

Öffentliche Auflage vom: 13. 6. - 13. 7. 1995

Publikation im Stadtanzeiger am: 13. 6. + 27. 6. 1995

Anzahl Einsprachen: _____

Erledigte Einsprachen: _____

Unerledigte Einsprachen: _____

BESCHLOSSEN DURCH DEN GEMEINDERAT AM: _____

Der Stadtpräsident

[Signature]

Die Stadtschreiberin

[Signature]

Die Richtigkeit dieser Angaben bescheinigt

Bern, den 23. Aug. 1995


Die Stadtschreiberin

[Signature]


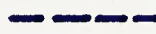




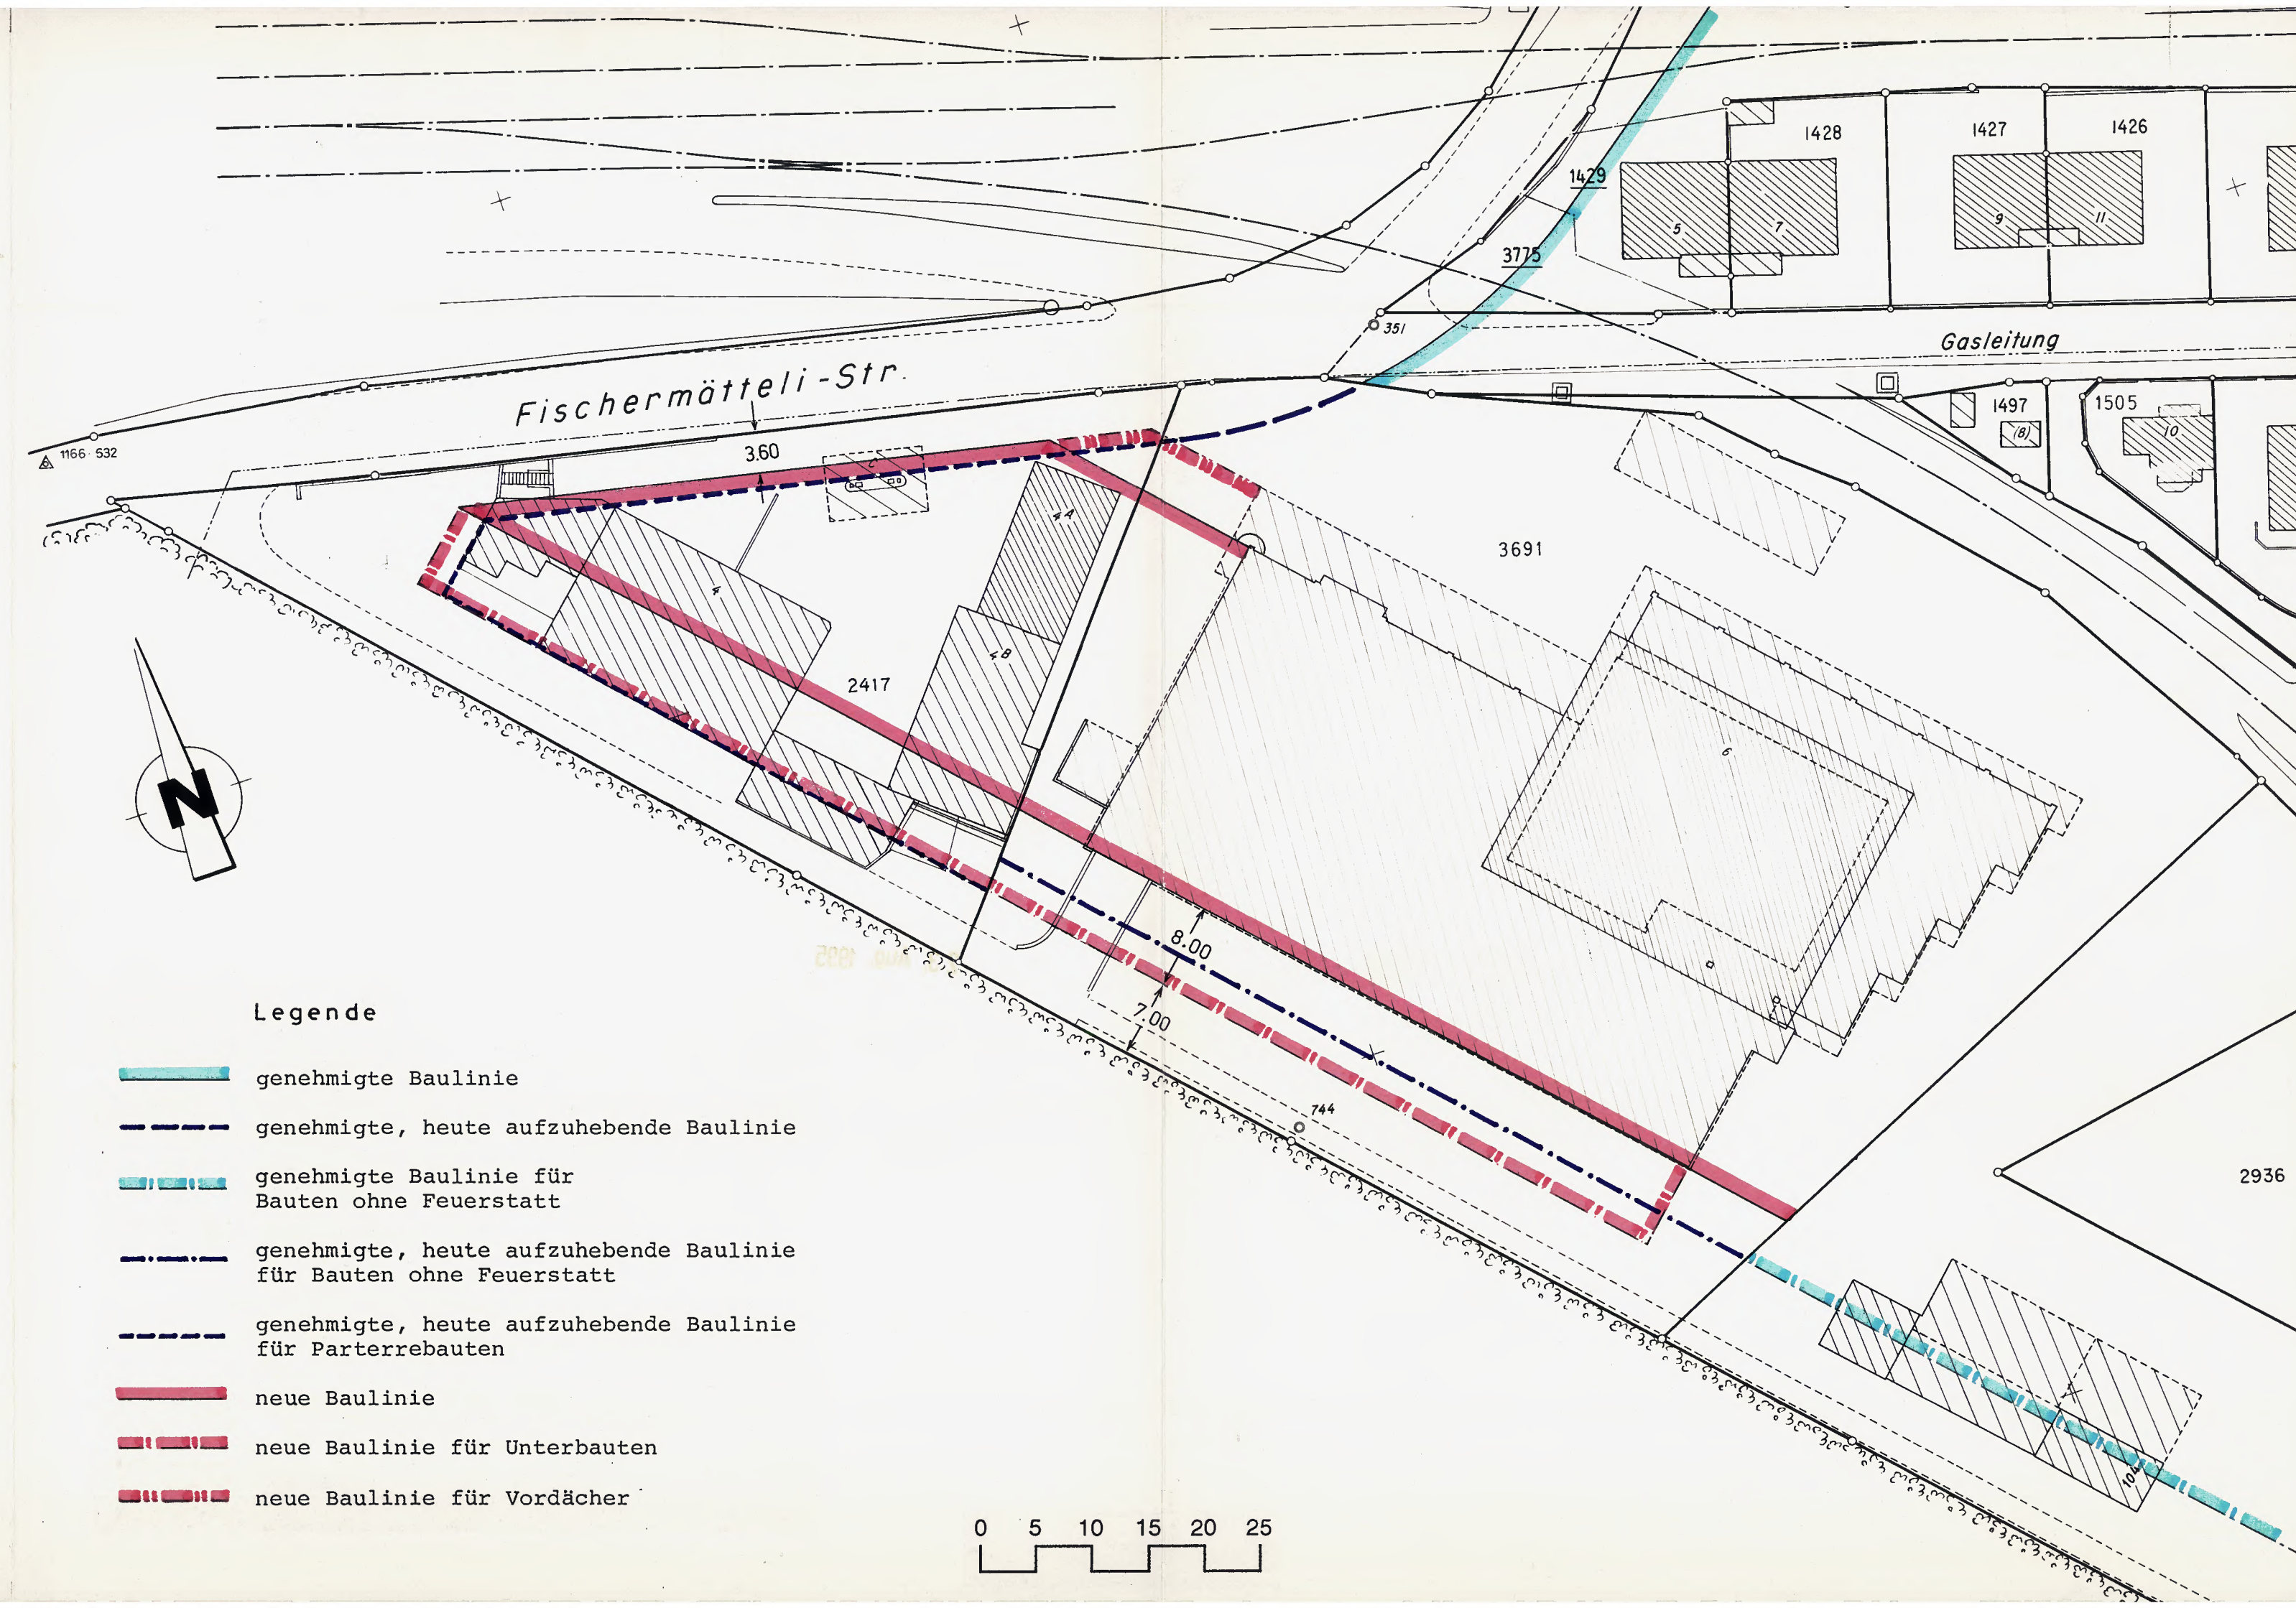

GENEHMIGT DURCH DAS KANT. AMT FÜR GEMEINDEN UND RAUMORDNUNG

[Signature]

07. Sep. 1995



Legende

-  genehmigte Baulinie
-  genehmigte, heute aufzuhebende Baulinie
-  genehmigte Baulinie für Bauten ohne Feuerstatt
-  genehmigte, heute aufzuhebende Baulinie für Bauten ohne Feuerstatt
-  genehmigte, heute aufzuhebende Baulinie für Parterrebauten
-  neue Baulinie
-  neue Baulinie für Unterbauten
-  neue Baulinie für Vordächer

