



Sanierung Gleisanlagen Breitenrain

Teilprojekt TP 1

Umgestaltung Breitenrainplatz
Bau- / Auflageprojekt

Situation 1:200
Verkleitungen

Projektteam
Planergemeinschaft Amélie +

BIERLI Hager smi

Planverfasser
smi

Datum	Auflage	gegr.	Beschreibung / Änderung	Name	Datum
A	25.11.14	ewb	Anpassungen an Werkleistungen infolge Projektvervollständigung durch ewb	Pro. FA	25.04.14
B	01.06.15	TAB	FA Anpassungen infolge Einarbeitung Traktierbefähigten, Halbkantenlinie	ger. FA	25.04.14
C	17.12.15	TAB	FA Modifikation BAV	Stattungsrevisor	
				Hans-Peter Weiss	
				Datumsname:	10016
				Format:	90 x 126

TAB Nr. 106007 ING. Nr. TP1-33-001-201C

Legende

Festlegungen	
Kanalisation- Mischwasser	bestehend projektiert
Kanalisation- Regenwasser	bestehend projektiert
Schachtbauwerke	bestehend projektiert
Wasser	bestehend projektiert
Gas	bestehend projektiert
Elektrizität (ewb)	bestehend projektiert
Telefon (Swisscom)	bestehend projektiert
TV (Cablecom)	bestehend projektiert
LSA / Koordinationskabel	bestehend projektiert
Projekt Randabschlüsse	bestehend projektiert
Gleichachse / Schiene	bestehend projektiert
Baum	bestehend projektiert
Hinweise	
Abbruch Randabschlüsse	bestehend projektiert
Abbruch Verkleitungen	bestehend projektiert
Stahlrohr	bestehend projektiert
Betonhalbschalen	bestehend projektiert
Beleuchtung / Spanndraht	bestehend projektiert
Drillprojekt	bestehend projektiert

Genehmigungsvermerke

Mitwirkung: 04.06.2014 bis 03.07.2014
Vorstellungsbericht: 16.01.2015
Öffentliche Auflage vom: 28.05.2015 und 04.11.2015
Publikation im Anzeiger Region Bern am: 11.01.2016 bis 17.02.2016
13.01.2016

Anzahl Einsprachen: 13
Einsprachenverhandlung: 9 Verhandlungen mit 12 Einspracheparteien
Erfolgreiche Einsprachen: 0
Unbefriedigende Einsprachen: 13
Rechtsverwahrungen: 1

Gemeinderatsbeschluss Nr.: 2016-1357 (Datum: 21.09.2016)

BESCHLOSSEN DURCH DEN STADTRAT AM: 16.02.2017

Namens der Stadt Bern:
Der Stadtpräsident
Alec von Graffenried
Der Stadtschreiber
Dr. Jörg Wüthrich
Die Richtigkeit dieser Angaben bescheinigt
Bern, den 8. Nov. 2017
Die Vizestadtschreiberin
Monika Binz

GENEHMIGT DURCH DAS KANTONALE AMT FÜR GEMEINDEN UND RAUMORDNUNG 21. Aug. 2020

Stadt Bern
Tiefbauamt
Bundesstrasse 38
Postfach 3001 Bern
T 031 321 64 75
F 031 321 77 40
E tiefbauamt@bern.ch
www.bern.ch

DAS INKRAFTTRETEN WIRD DURCH DEN GEMEINDERAT BESTIMMT.





AGR

21. AUG. 2020



Stadt Bern

BERN MOBIL



- Umgestaltung Breitenrainplatz TP 1
- Umgestaltung Breitenrainstrasse TP 2
- Kanäle Breitenrain TP3
- Gleisersatz Rodtmattstrasse TP4
- Sanierung Moserstrasse TP5
- Umgestaltung Viktoriaplatz TP6
- Kornhausstrasse TP7
- Hochbauvorhaben Neubau Migros
- Hochbauvorhaben Areal Guisanplatz

Sanierung Gleisanlagen Breitenrain

Teilprojekt TP 3

Sanierung Abwasseranlagen Breitenrain
Bau- / Auflageprojekt

Übersichtsplan 1:2000

KOPIE AUFLAGEDOSSIER

Projektteam

Planergemeinschaft Amélie +



Hager



HEIERLI AG
Chemin de la Gare 25
Fribourg 1700, Fribourg
Tel. +41 31 357 59 59
info@heierli.ch

Hager Peter AG
Hauptstrasse 55
CH-4402 Zuzwil
Tel. +41 42 266 39 30
info@hager-ag.ch

smt AG
Ingenieur + planer
Grafstrasse 5
3000 Bern
Tel. +41 31 357 59 59
info@smt.ch

Planverfasser



smt AG
Ingenieur + planer
Grafstrasse 5
3000 Bern
Tel. +41 31 357 59 59
info@smt.ch

	Datum	Auftraggeber	gez.	Beschreibung / Änderung
A	17.12.15	TAB/ BM	FA	Modifikation BAV
B				
C				
D				
E				
F				

Name	Datum
Proj.	FA 25.04.14
gez.	FA 25.04.14
gepr.	DN 25.04.14

Stadtlingenieur:
Hans-Peter WyssDateiname:
10018

Format: 30 x 84

TAB Nr. 410005 ING. Nr. TP3-33-000-001A

Genehmigungsvermerke

Mitwirkung: 04.06.2014 bis 03.07.2014
Mitwirkungsbericht vom: 16.01.2015
Vorprüfungsbericht: 28.05.2015 und 04.11.2015
Öffentliche Auflage vom: 11.01.2016 bis 17.02.2016
Publikation im Anzeiger Region Bern am: 13.01.2016

Anzahl Einsprachen: 13
Einspracheverhandlung: 9 Verhandlungen mit 12 Einspracheparteien
Erledigte Einsprachen: 0
Unerledigte Einsprachen: 13
Rechtsverwarungen: 1

Gemeinderatsbeschluss Nr.: 2016-1357 (Datum: 21.09.2016)

BESCHLOSSEN DURCH DEN STADTRAT AM: 16.02.2017

Namens der Stadt Bern:

Der Stadtpräsident
Alec von Graffenried

Die Richtigkeit dieser Angaben bescheinigt

Bern, den - 8. Nov. 2017


Die Vizestadtschreiberin
Monika Binz




GENEHMIGT DURCH DAS KANTONALE AMT FÜR GEMEINDEN UND RAUMORDNUNG 2.1. Aug. 2020



DAS INKRAFTTRETEN WIRD DURCH DEN GEMEINDERAT BESTIMMT.

Stadt Bern

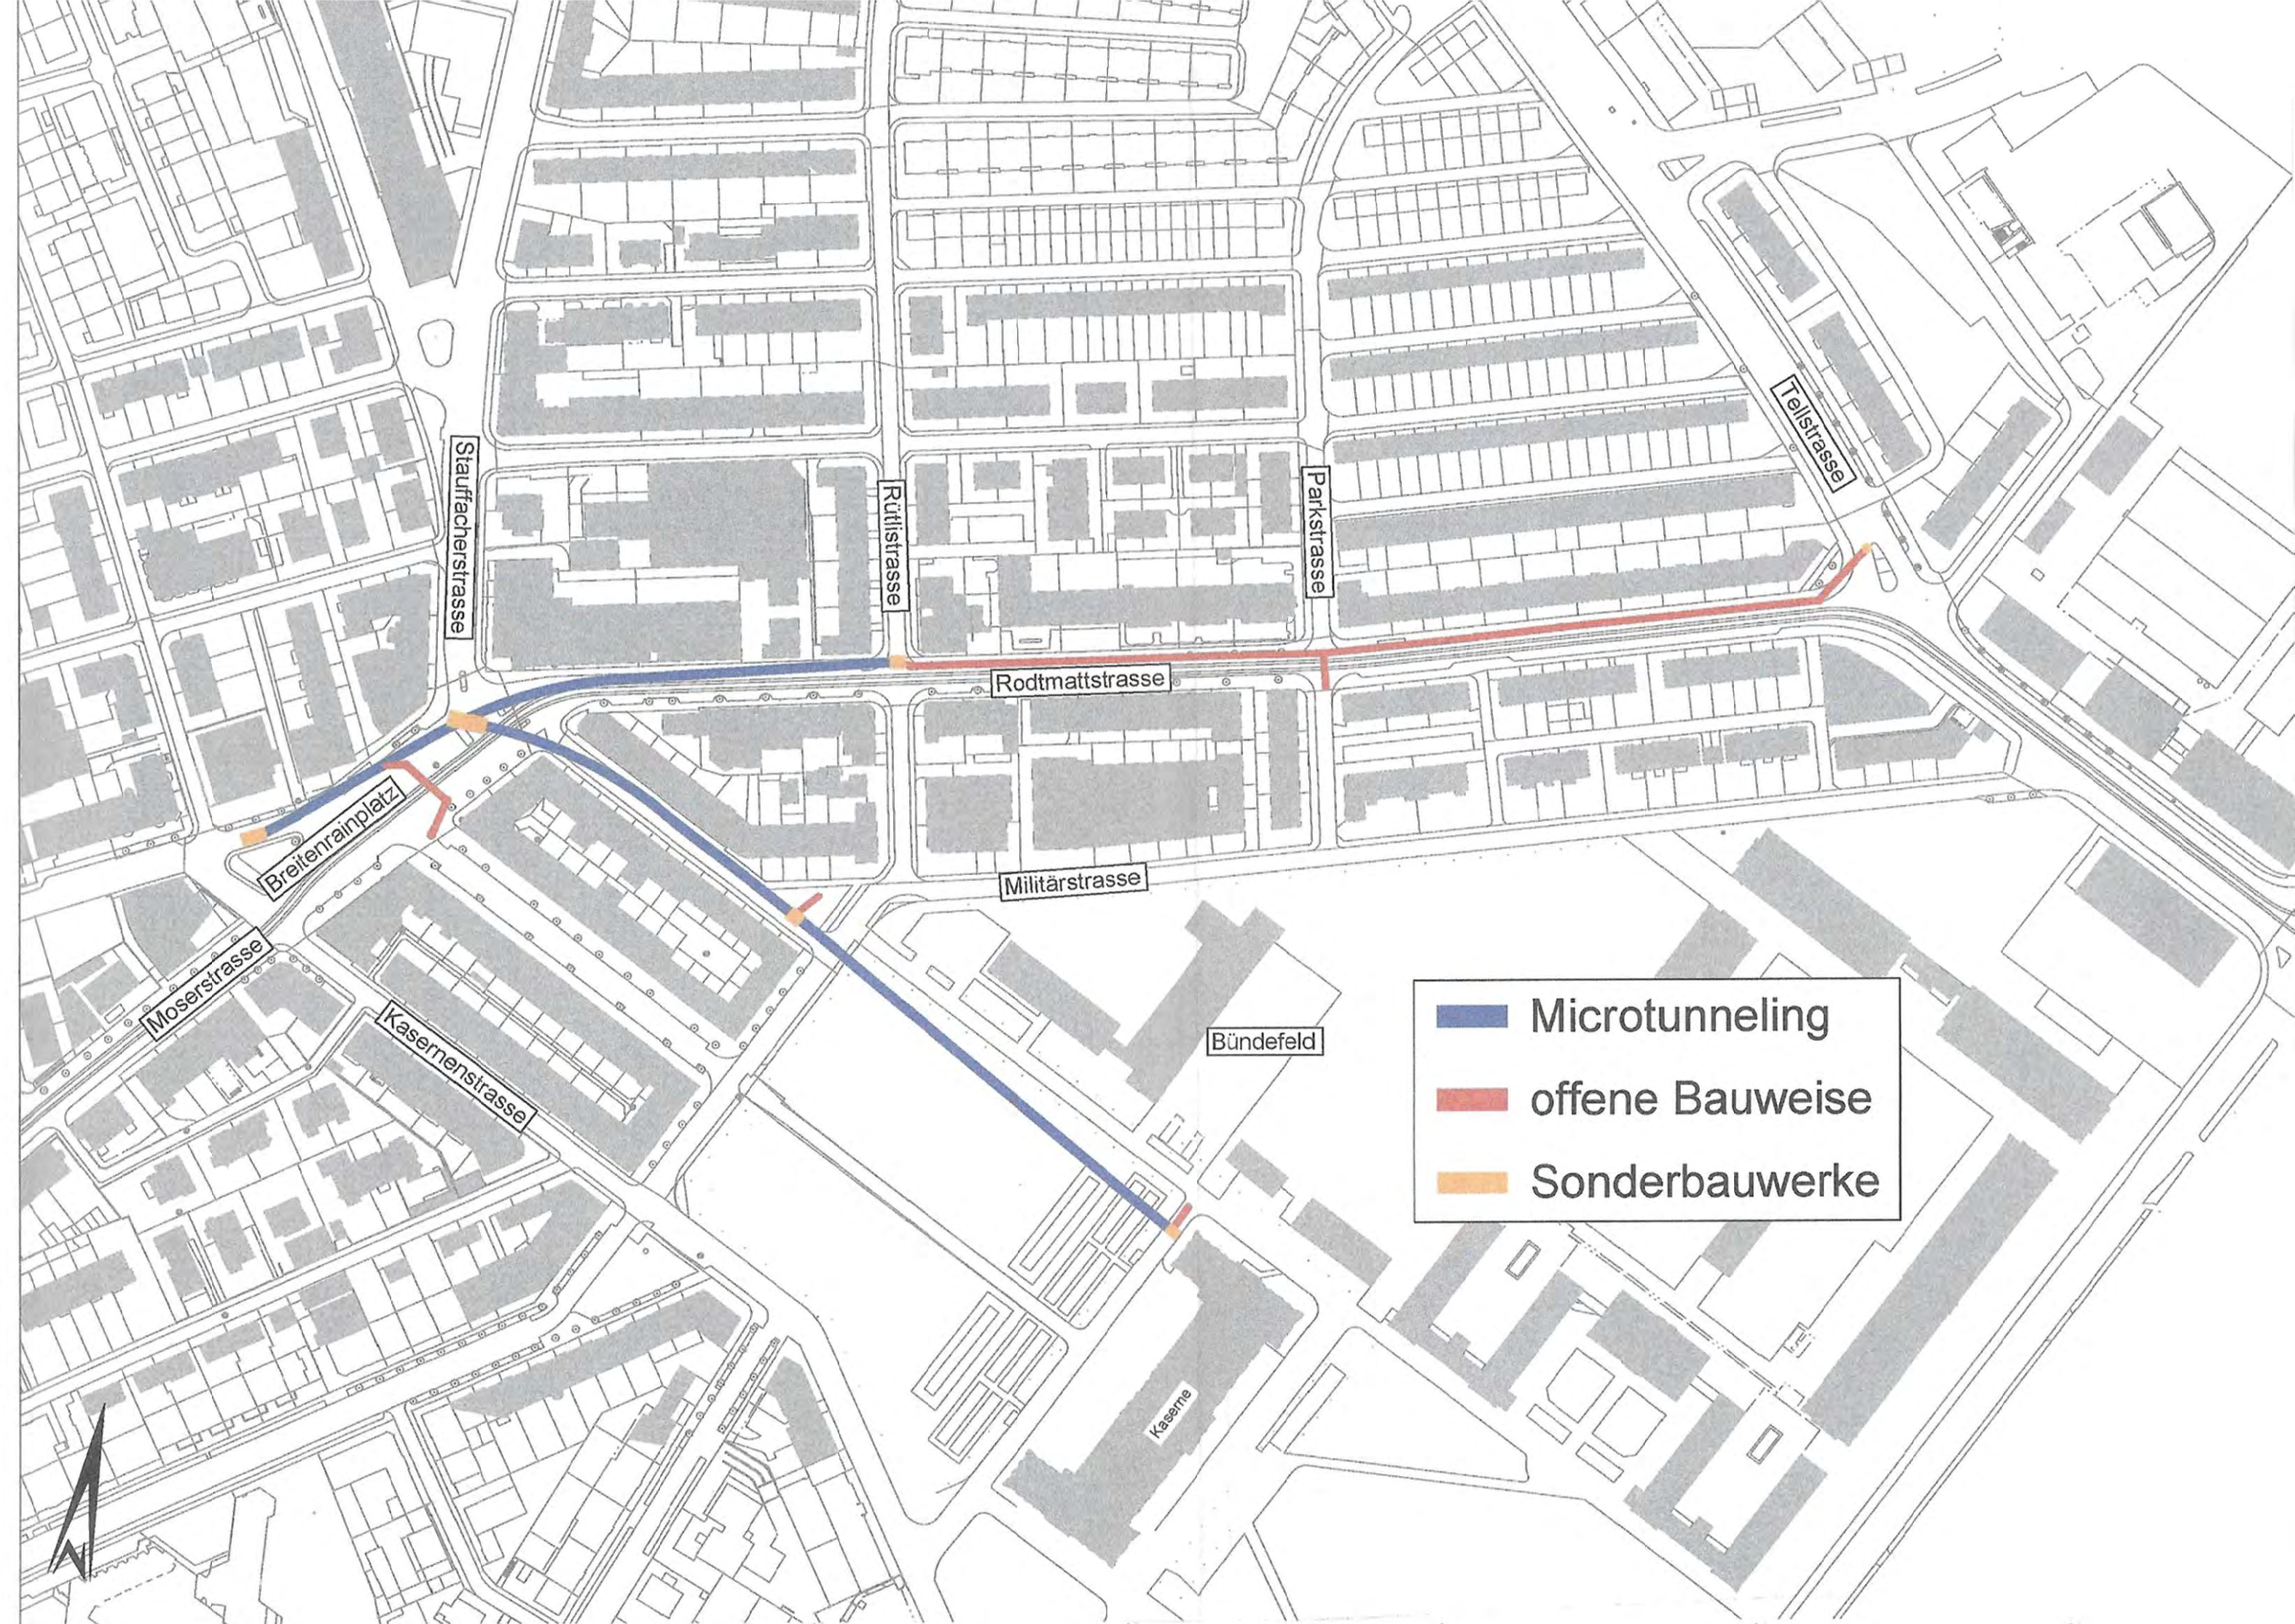Tiefbauamt
Bundesgasse 38
Postfach 3001 BernT 031 321 64 75
F 031 321 77 40
E tiefbauamt@bern.ch
www.bern.ch

 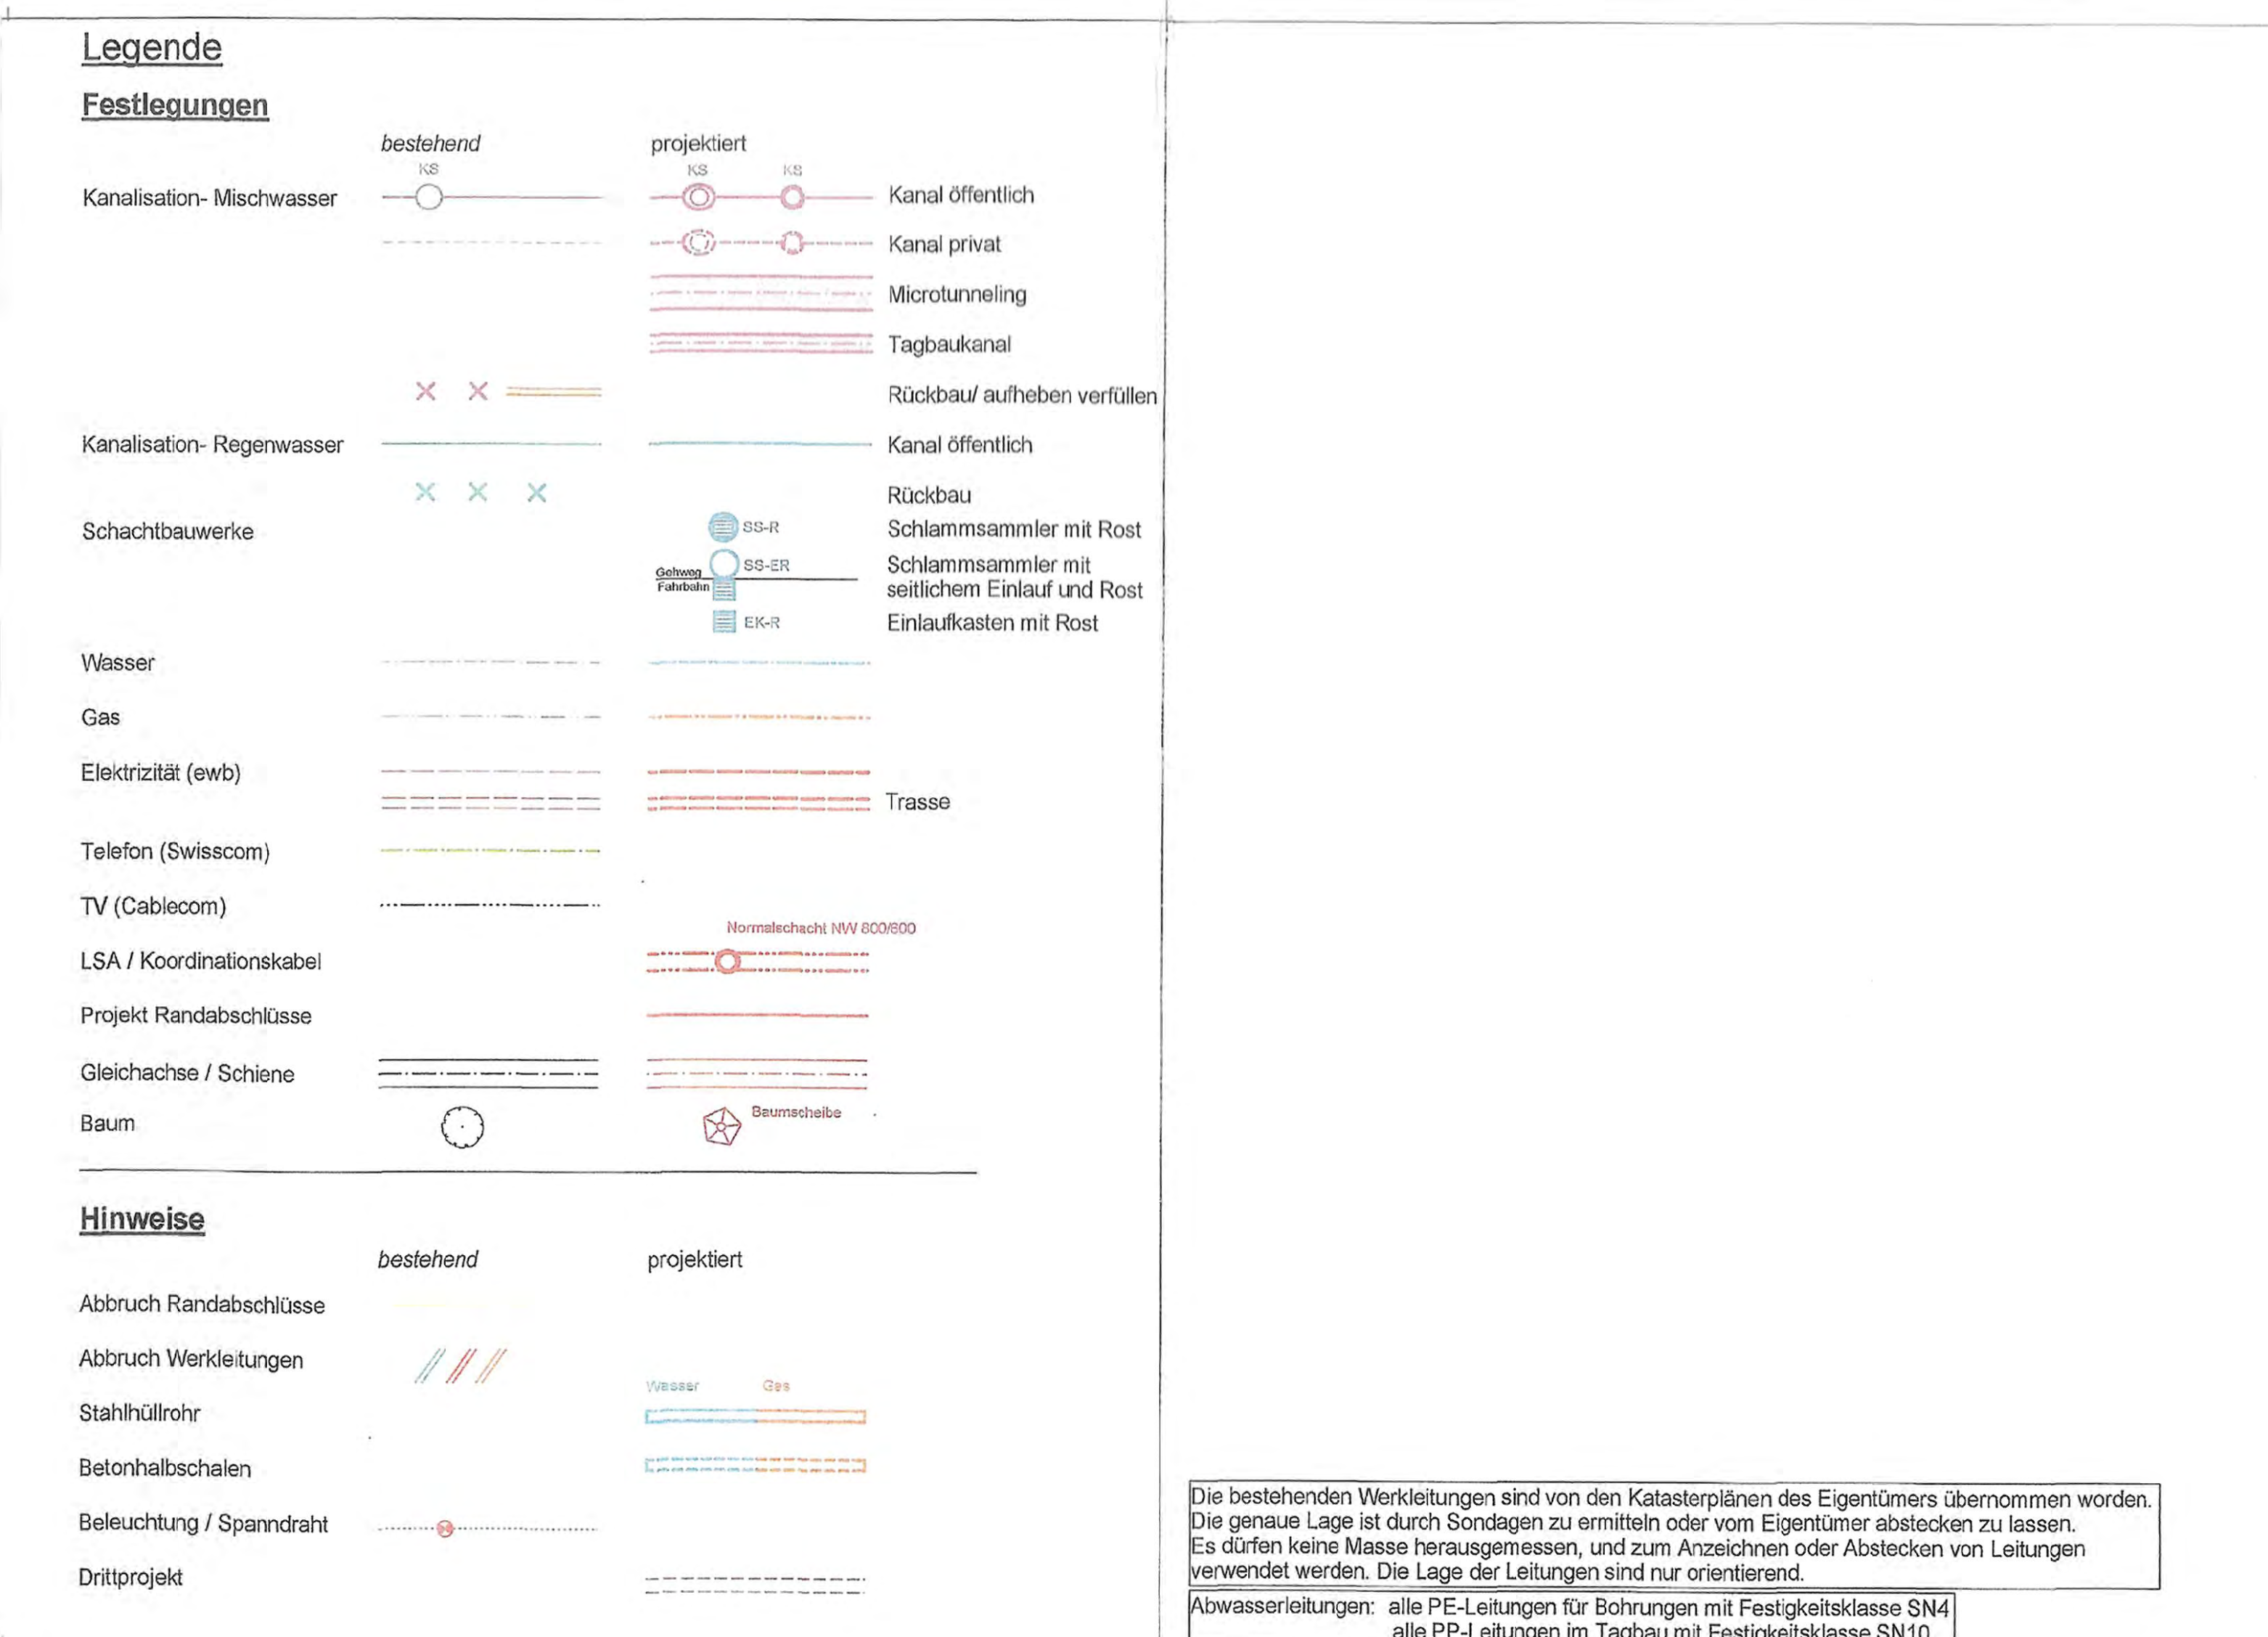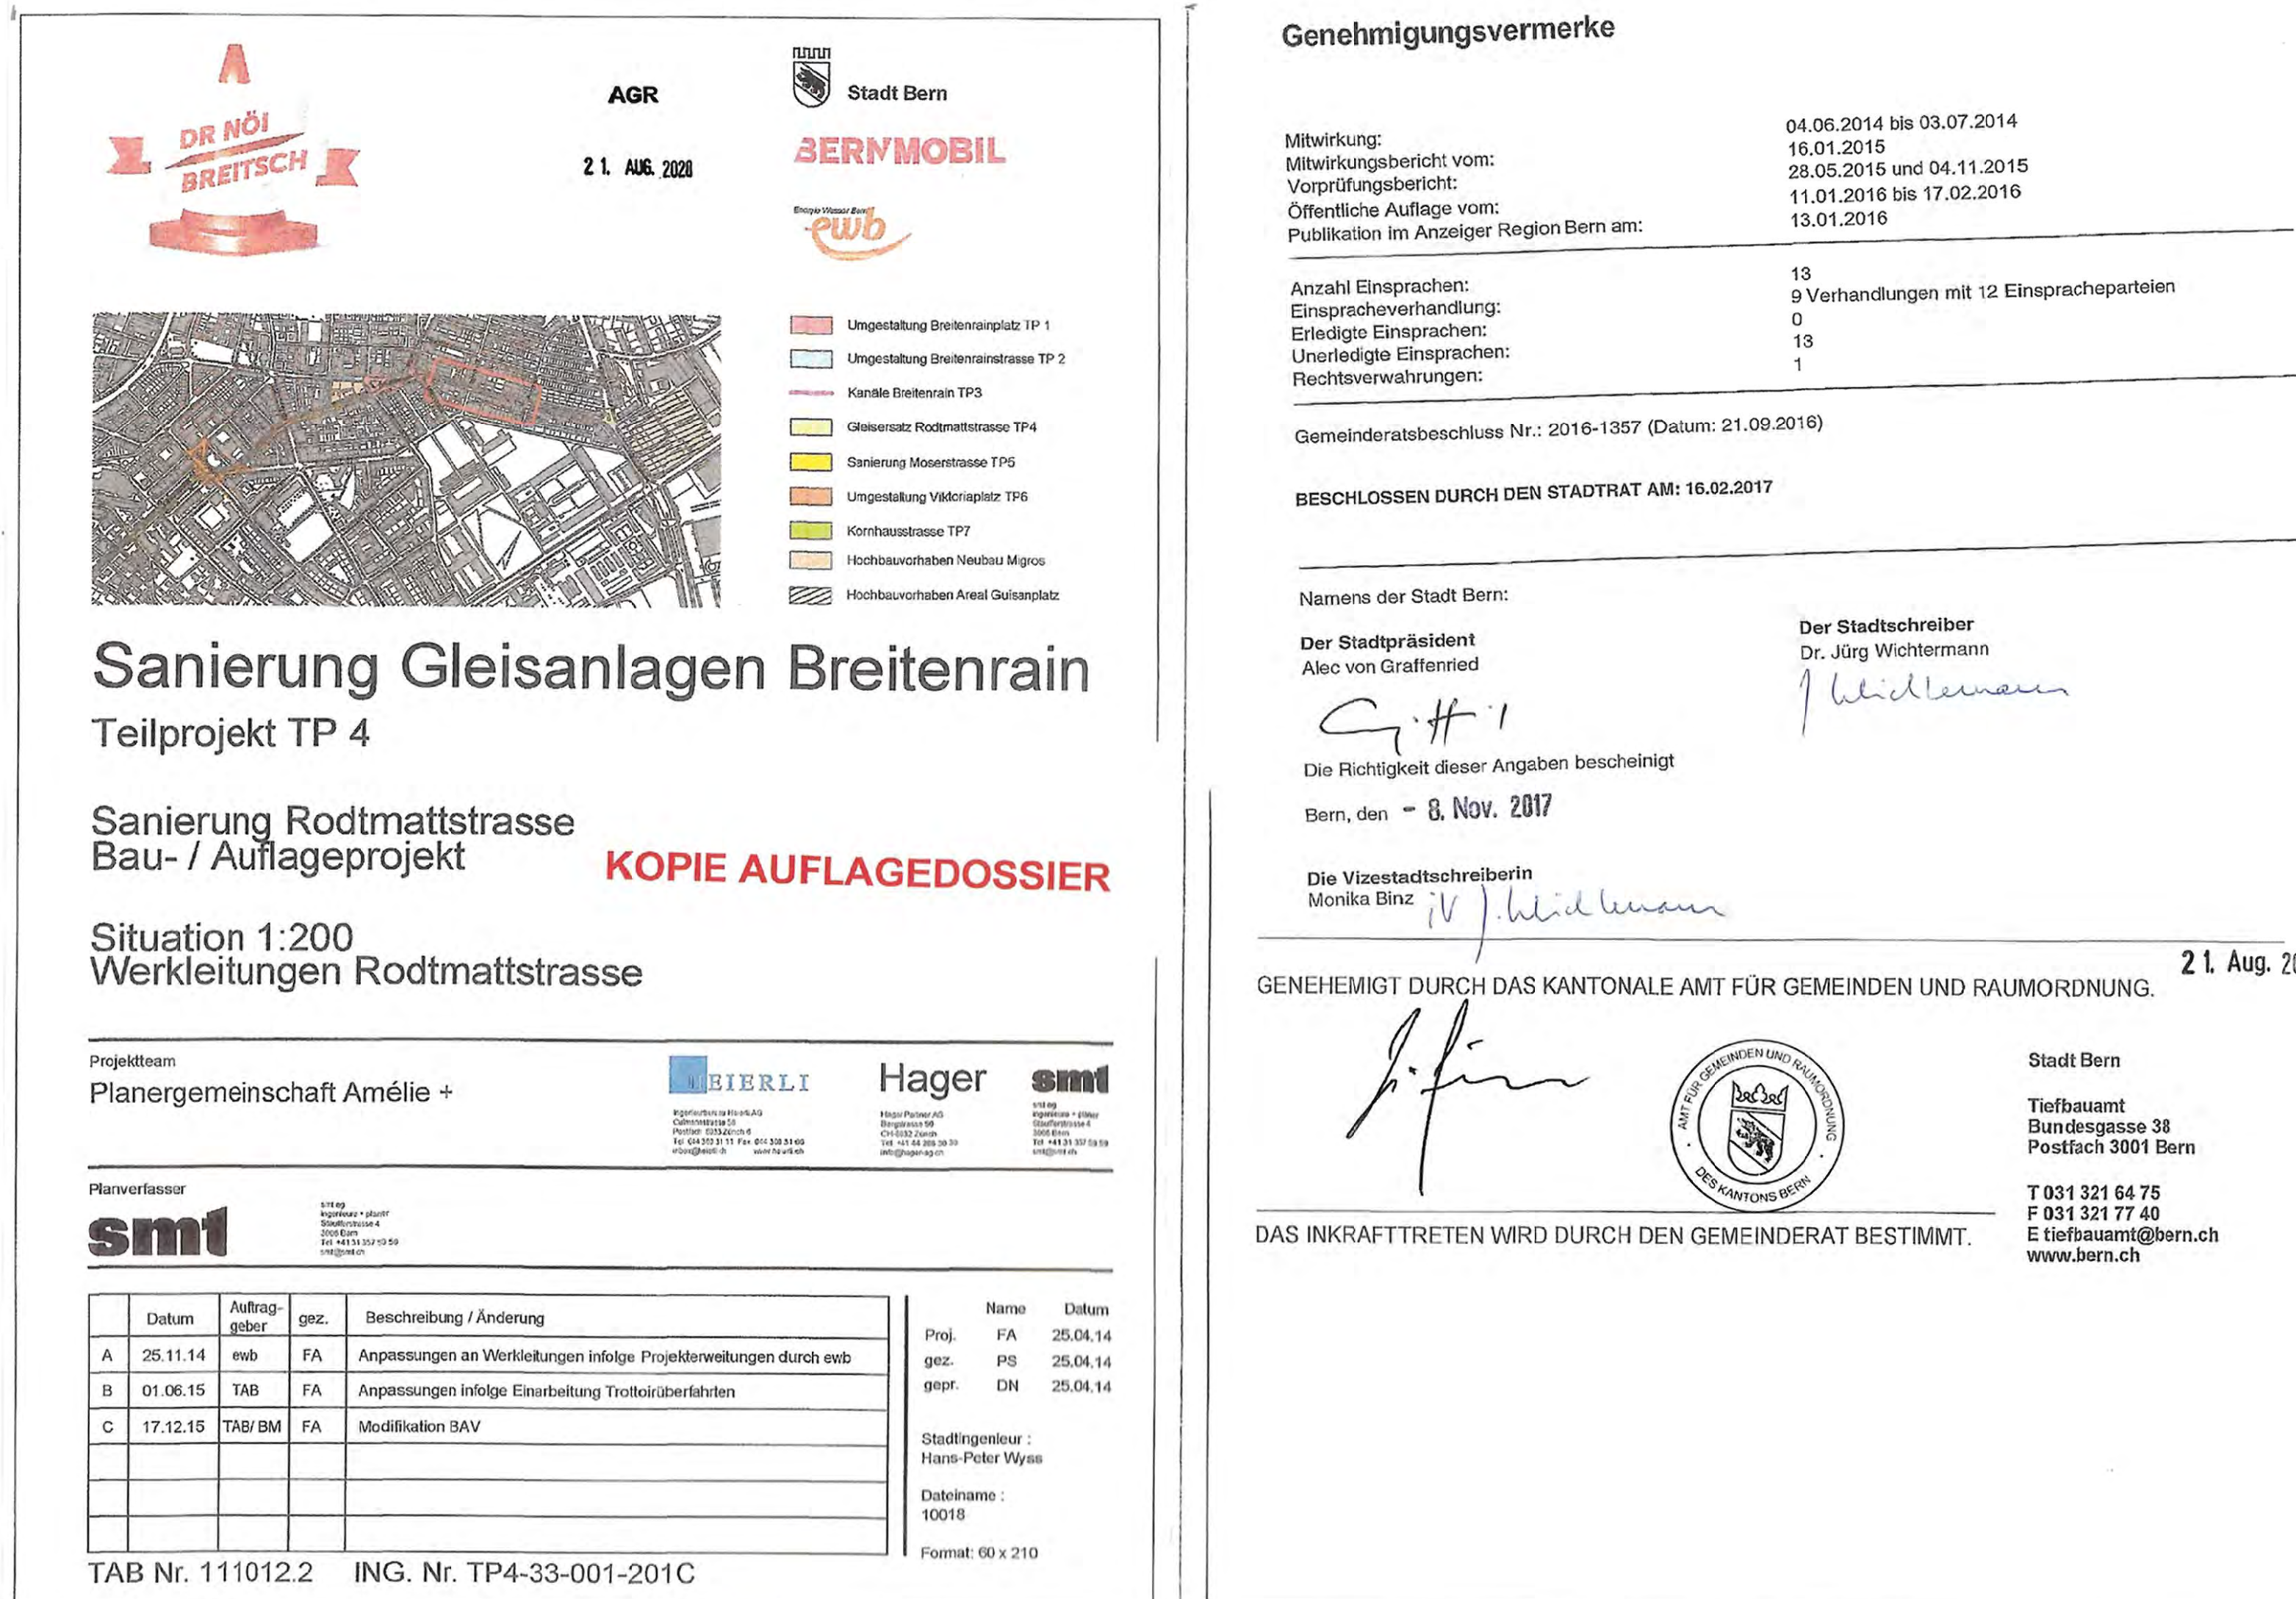



Situation 1:200
Strassen- und Gleisbau

Planverfasser

 **BIERLI**

Chemiearena 56
CH-8033 Zürich

www.bierli.ch
info@bierli.ch
T +41 44 360 21 11
F +41 44 360 21 00

	Datum	Auftraggeber	gez.	Beschreibung / Änderung	Name	Datum
A	01.06.15	Te	FS	Anpassungen: Einlenker Teil-, Wankdorfstrasse, Markierung	Proj.	Te 25.06.15
B	17.12.15	Te	ik	Modifikation BAV	gez.	ag 25.06.15
C					gepr.	Te 25.06.15
D					Stadttingenieur :	
E					Hans-Peter Wyss	
F					Datelineame :	
					N:\allplan\2399\Z610	
					Format: 30 x 210	

Legende		
Festlegungen		
Randabschlüsse		
Typ 1a: Randstein RN 15 ohne Wasserstein (Staub Stein, Normblatt 2 22)	8 cm	
Typ 1b: Randstein RN 15 ohne Wasserstein (Staub Stein, Normblatt 2 22)	3 cm	
Typ 1c: Sonderford	16 cm	
Typ 2a: Randstein RN 30x50x25 mit Wasserstein (Staub Stein, Normblatt 2 21)	7 cm	
Typ 2b: Randstein RN 30x50x25 mit Wasserstein (Staub Stein, Normblatt 2 21)	3 cm	
Typ 2c: Randstein RN 30x50x25 ohne Wasserstein (Staub Stein, Normblatt 2 21)	6 cm	
Typ 3a: Randstein RN 30x50x25 ohne Wasserstein (Staub Stein, Normblatt 2 14)	3 cm	
Typ 3b: Randstein RN 30x50x25 ohne Wasserstein	7 cm	
Typ 3d: Randstein RN 30x50x25 ohne Wasserstein	0 cm	
Typ 4: Randstein RN 30 (30x50) Halteasteil (Staub Stein, Normblatt 2 22)	27 cm	
Typ 6a: Pfasterstein 11/15 einseitig (Staub Stein, Normblatt 2 21) (Einseitige Oberflächen, Normblatt 2 14)	0 cm	
Typ 6b: Pfasterstein 11/15 einseitig (Staub Stein, Normblatt 2 21) (Einseitige Oberflächen, Normblatt 2 14)	3 cm	
Typ 7: Pfasterstein 11/15 einseitig (Staub Stein, Normblatt 2 21) (Einseitige Oberflächen, Normblatt 2 14)	3 cm	
Typ 10: Randstein RN 30, abgeschrägt, Veloverbindet (Staub Stein, Normblatt 2 42)	3 cm	
Typ 11: Randstein RN 30, schiefl 16/4, 140	4 cm	
provisorischer Randstein RN30	7 cm	
Granitplättli (10x5) UK RN an bestehenden Randstein anpassen		

	Bestand	Projekt	Abbruch
Baum			
Fahrleitungsmast			
Fahrbahn und Tramzoug			
Gelbweg			
Oberfahnen			
Gleis proj. anderes TP			
proj. Gleis			
Lichtstrahlprofil Gleis			
Baumgrube chaotisiert			
Baumscheiben mit Gussabdeckung			
Baumscheiben gepflastert			
Haltestelle			
Vorzeichen begehbar machen			
Grünlücke			
<u>Möblierung</u>			
Büchleisomat			
Signalsteuerung LSA			
Smart info			
Infoleiste			
Scheuchstrahl			

Hinweise

	eingefärbter Balken	
	Markierungen	
	takt- visuelle Markierung	
	Wasserbecken unterteilt	
	Anpassung an best. Belag	
	optionaler Signalgeber	
	Grafisierungen	
	Perimetergrenze	
	Vestibler	
	Abfallsimer	
	Sitzbank	
		

Genehmigungsvermerke		Lage der Koordinatenpunkte	
Mitwirkung:		Strassenrand	
Mitwirkungsbericht vom:	—	Baum	
Vorprüfungsbericht:	—	Masten	
Öffentliche Auflage vom:	—		
Publikation im Anzeiger Region Bern am:	—		

Anzahl Einsprachen:	13
Einspracheverhandlung:	9 Verhandlungen mit 12 Einspracheparteien
Erfledigte Einsprachen:	0
Un erledigte Einsprachen:	13
Rechtsverwahrungen:	1

Gemeinderatsbeschluss Nr.: 2016-1357 (Datum: 21.09.2016)

BESCHLOSSEN DURCH DEN STADTRAT AM: 16.02.2017

Namens der Stadt Bern:	
Der Stadtpräsident Alec von Graffenried	Der Stadtschreiber Dr. Jürg Wichtermann

G. #1

Die Richtigkeit dieser Angaben bescheinigt

Bern, den **- 8. Nov. 2017**

Die Vizestadtschreiberin
Monika Binz

M. Binz

GENEHMIGT DURCH DAS KANTONALE AMT FÜR GEMEINDEN UND RAUMORDNUNG. 2

B. Finz



Stadt Bern

Tiefbauamt
Bundesgasse 3
Postfach 3001

T 031 321 64 7
F 031 321 77 4
E tiefbauamt@
www.bern.ch

DAS INKRAFTTRETEN WIRD DURCH DEN GEMEINDERAT BESTIMMT.

