

Uferschutzplan

Abschnitt Matte / Läuferplatz

Gemäss See- und Flussufergesetz

Als Uferschutzplan anerkannte Nutzungs-
planung: Bauklassenplan 1955, Nutzungs-
zonenplan mit Teilbauordnung 1976 und
Bauordnung 1979

1:1000

Bern, den 30. Januar 1987

Stadtplanungsamt Bern
Der Stadtplaner

Jürg Sulz

GENEHMIGUNGSVERMERKE

Öffentliche Planaufgabe vom 6. Juni 1987 bis 6. Juli 1987
Publikation im Amtsblatt am 6. Juni 87 / im Stadtanzeiger am 6. Juni /
12. Juni 87



Erledigte Einsprachen -
Unerledigte Einsprachen 1
Rechtsverwahrung -

DIE RICHTIGKEIT DIESER ANGABEN BESCHEINIGT

Bern, den 22. Okt. 1990 Die Stadtschreiberin *Blümlin*

ANERKENNUNG DURCH DIE KANT. BAUDIREKTION

GENEHMIGT gemäss
Beschluss vom 7. DEZ. 1990
BAUDIREKTION DES KANTONS BERN
Der Direktor: *M. B. ...*

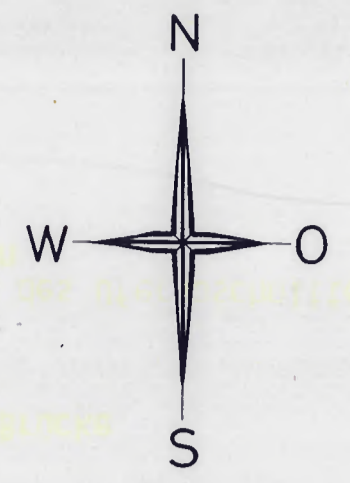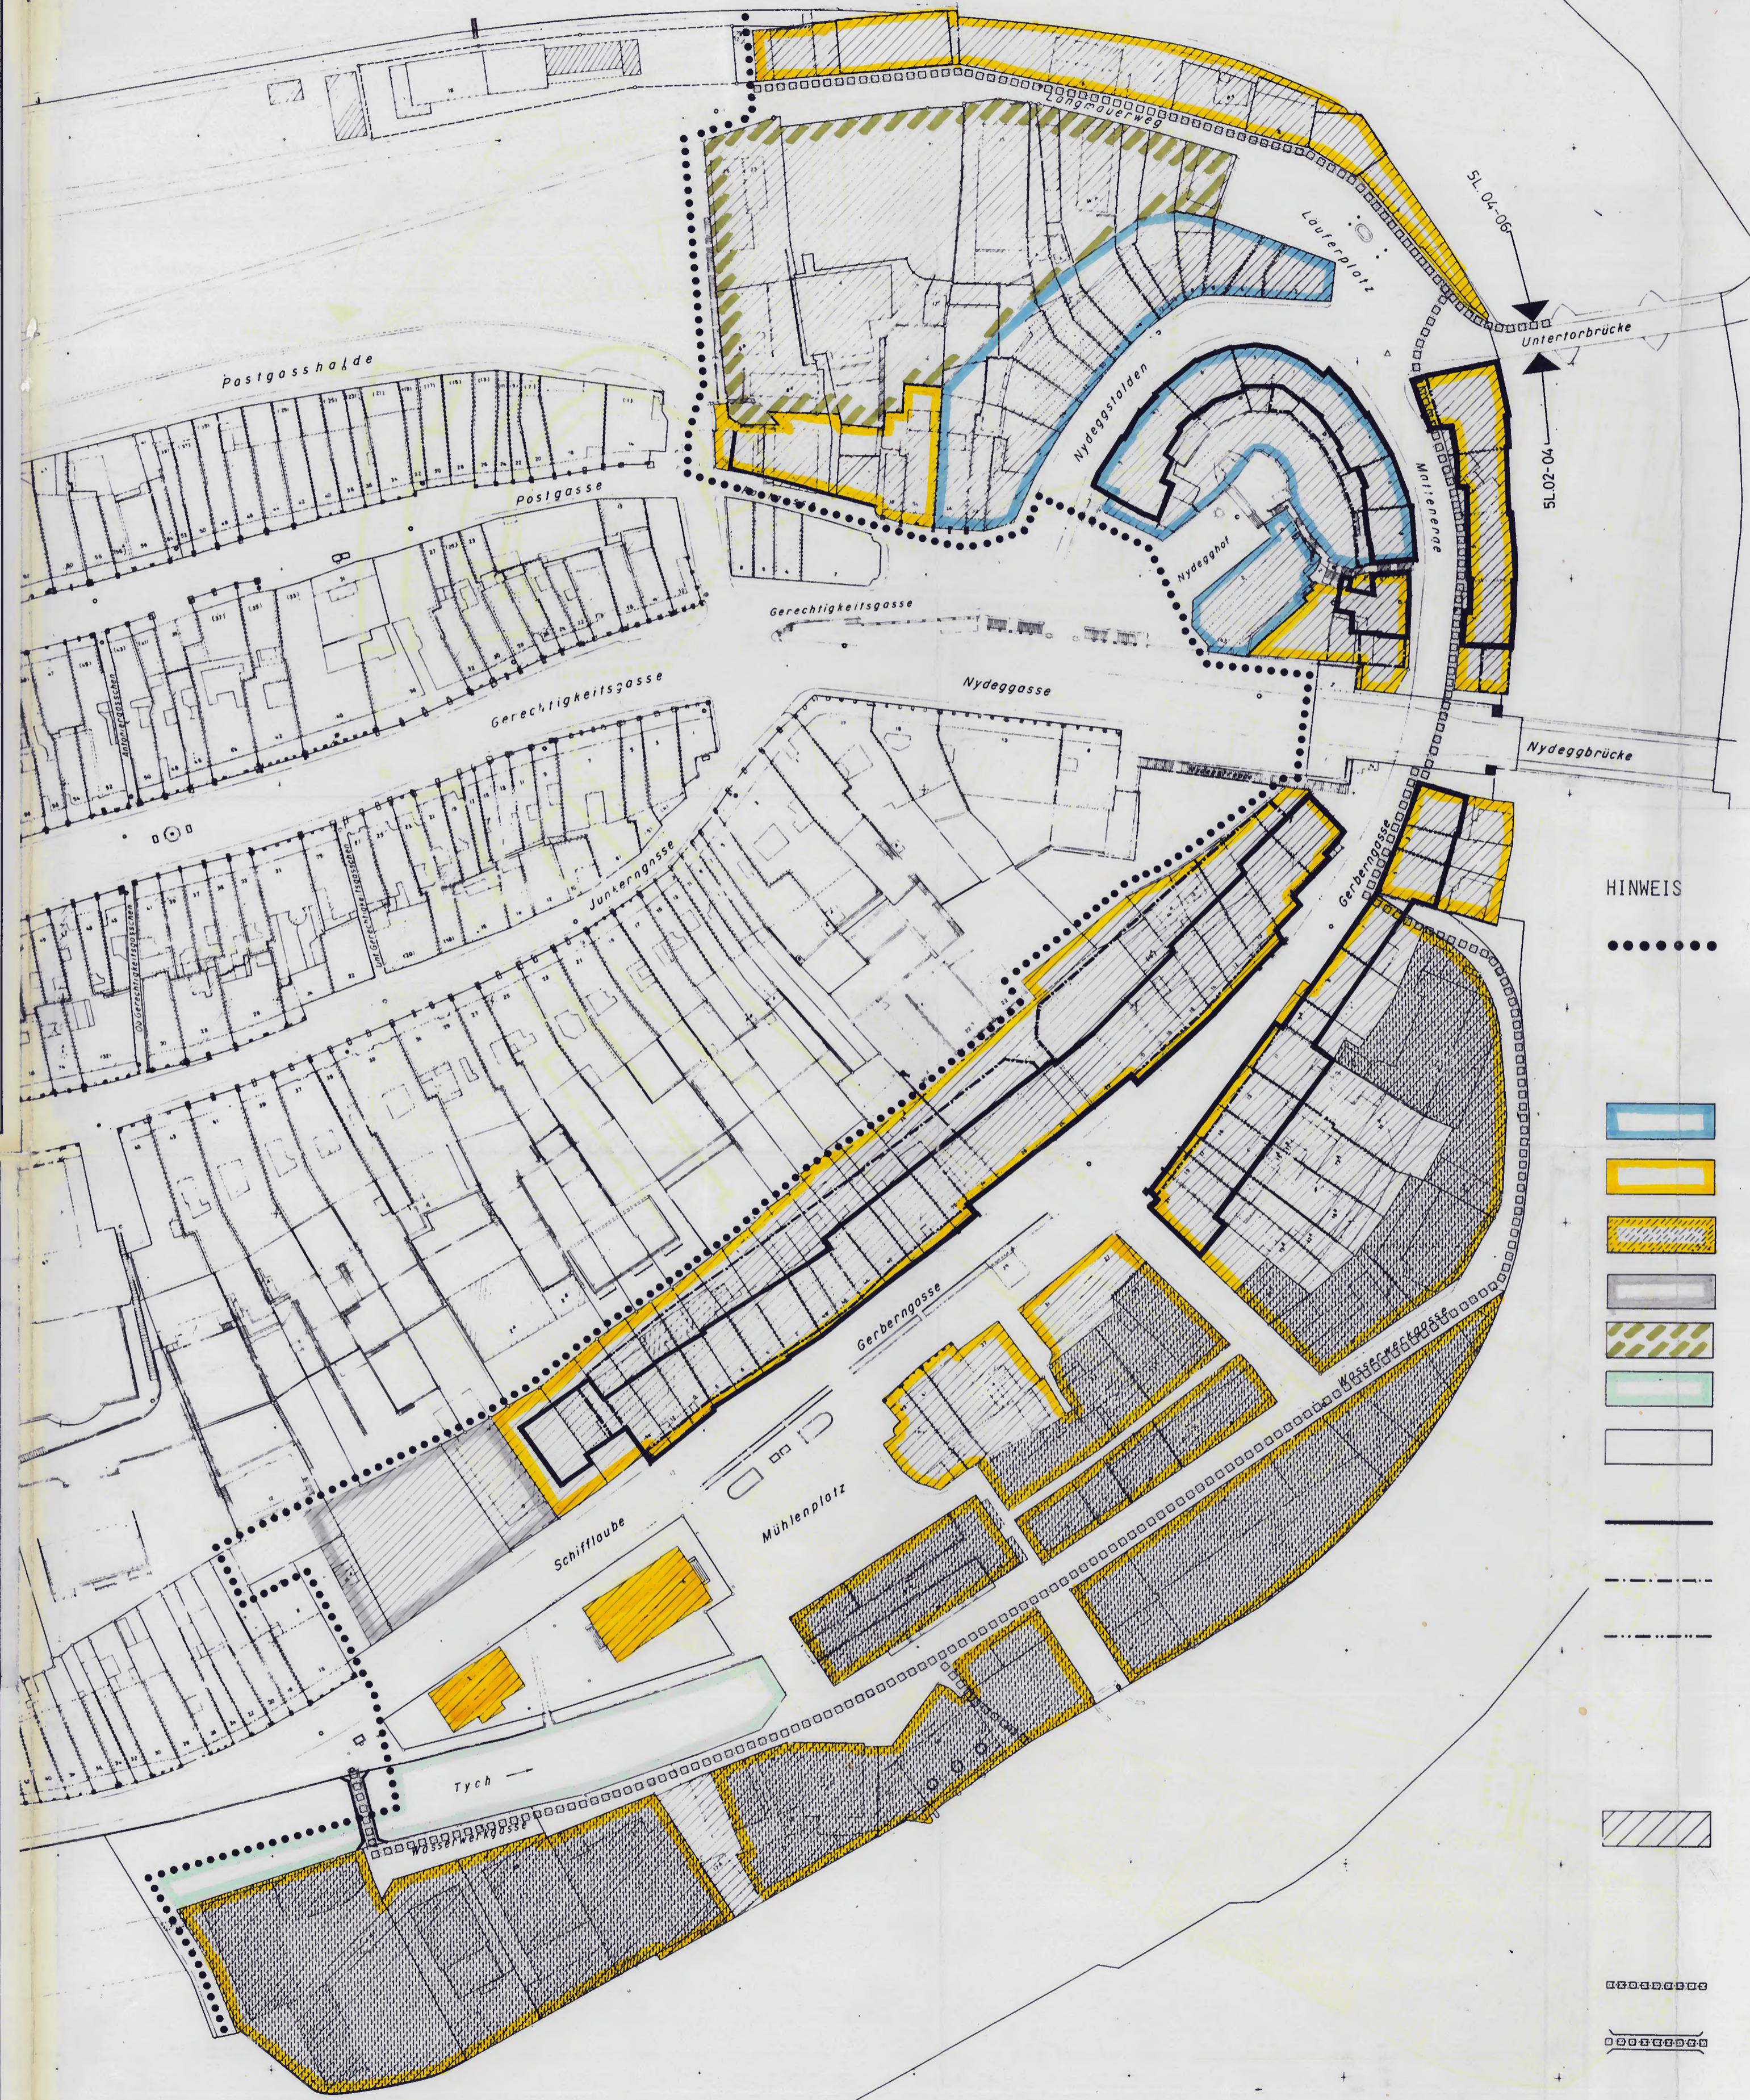

HINWEIS



WIRKUNGSBEREICH

NUTZUNGSORDNUNG




Bauklasse Altstadt B




Bauklasse Altstadt C




Bauklasse Altstadt C, Gewerbegebiet Matte

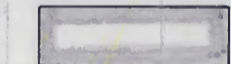

Freifläche b

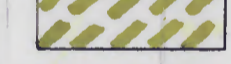


Zone zum Schutz des Stadt- und Landschaftsbildes SZb

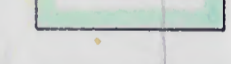


Gewässer




Verkehrsfläche

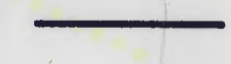

Genehmigte Baulinie

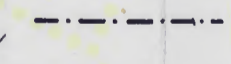

Genehmigte Parterrebaulinie

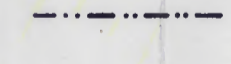


Genehmigte Laubenfluchtlinie

BESTIMMUNGEN NACH ART. 3 ff SFG




UEBERBAUTES GEBIET


UFERWEG

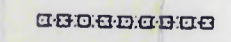

Bestehend

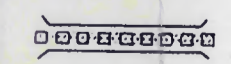

Bestehende Brücke

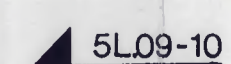

Bezeichnung des Uferabschnittes im Richtplan